



**STATO DI FATTO**

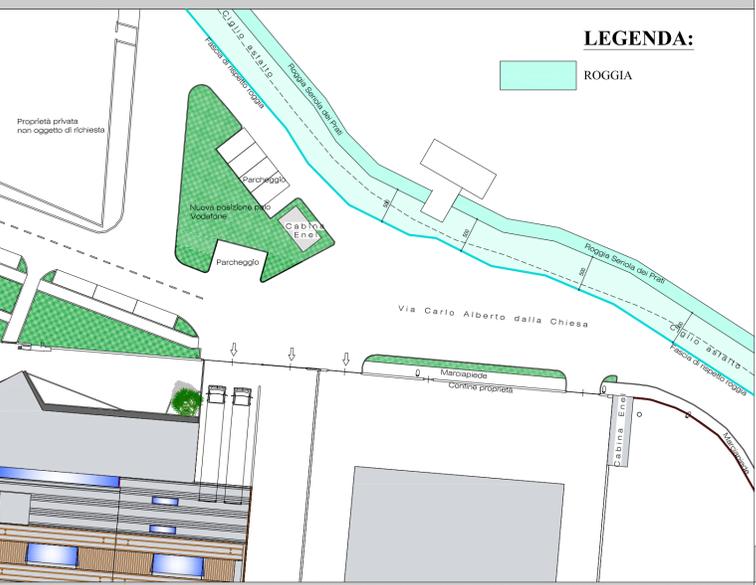


**LEGENDA:**

Scarifica tappeto di usura esistente e posizionamento nuovo strato sp. 3 cm (Strato di base e sottofondo esistenti)  
1011,00 mq

**DETTAGLIO STACCIONATA LEGNO**

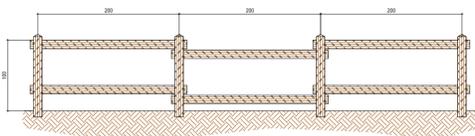


**STATO DI PROGETTO**

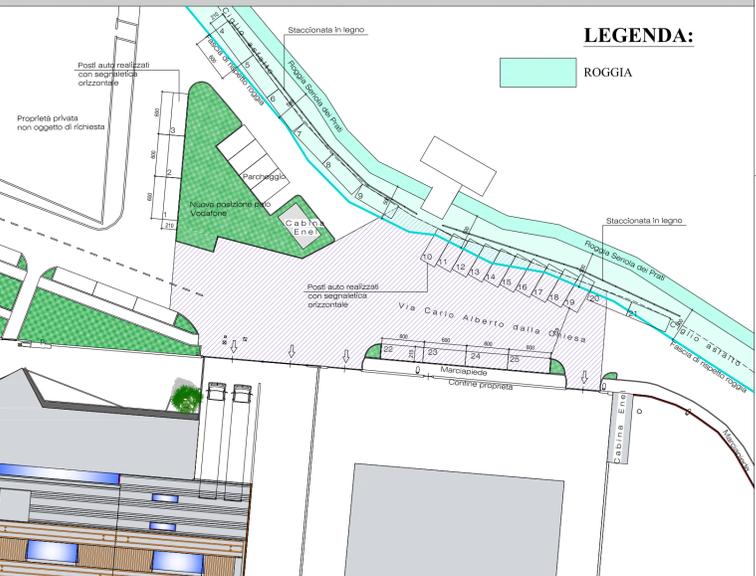

**Il progettista:**

**Immobiliare Cornelio:**

**STATO DI CONFRONTO - DEMOLITO/CONSTRUITO**

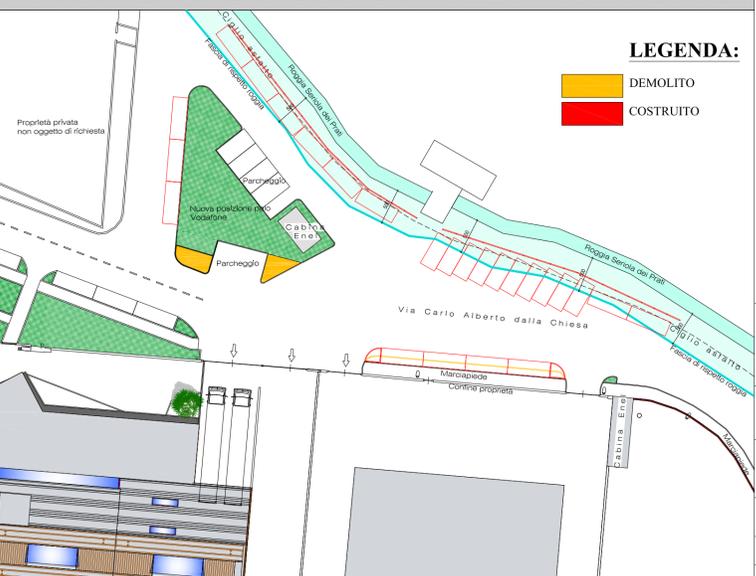

**Dott. Ingegnere Bianca Maria Zanga**

Albo degli Ingegneri della Provincia di Bergamo n° A3420

Studio: Via Carso, 14 - 24027 - Nembro (Bg) - Cell. 3398133334 - Email: ingzanga@gmail.com

**COMMITTENTE:** Immobiliare Cornelio srl-Via Borghetto n°2 -Torre Boldone(Bg) Comune di Scanzorosciate (Bg)

**COMMESSA:** Piano di Intervento in variante presso insediamento produttivo in Comune di Scanzorosciate (Bg) via Gen. C.A. Dalla Chiesa

**OGGETTO:** Stato di fatto - Progetto - Confronto parcheggi da realizzarsi in Comune di Scanzorosciate (Bg), via Gen. C.A. Dalla Chiesa

**DATA:** Settembre 2017

**SCALA:** 1:500

disegno n. **A19** file  
pratica n. \_\_\_\_\_

ARCHITETT.

aggiornamenti  
24-11-2017

1  
2  
3  
4  
5

OGNI RIPRODUZIONE DEL PRESENTE DISEGNO E' VIETATA E TUTTI I DIRITTI D'AUTORE SONO RISERVATI A TERMINE DI LEGGE