

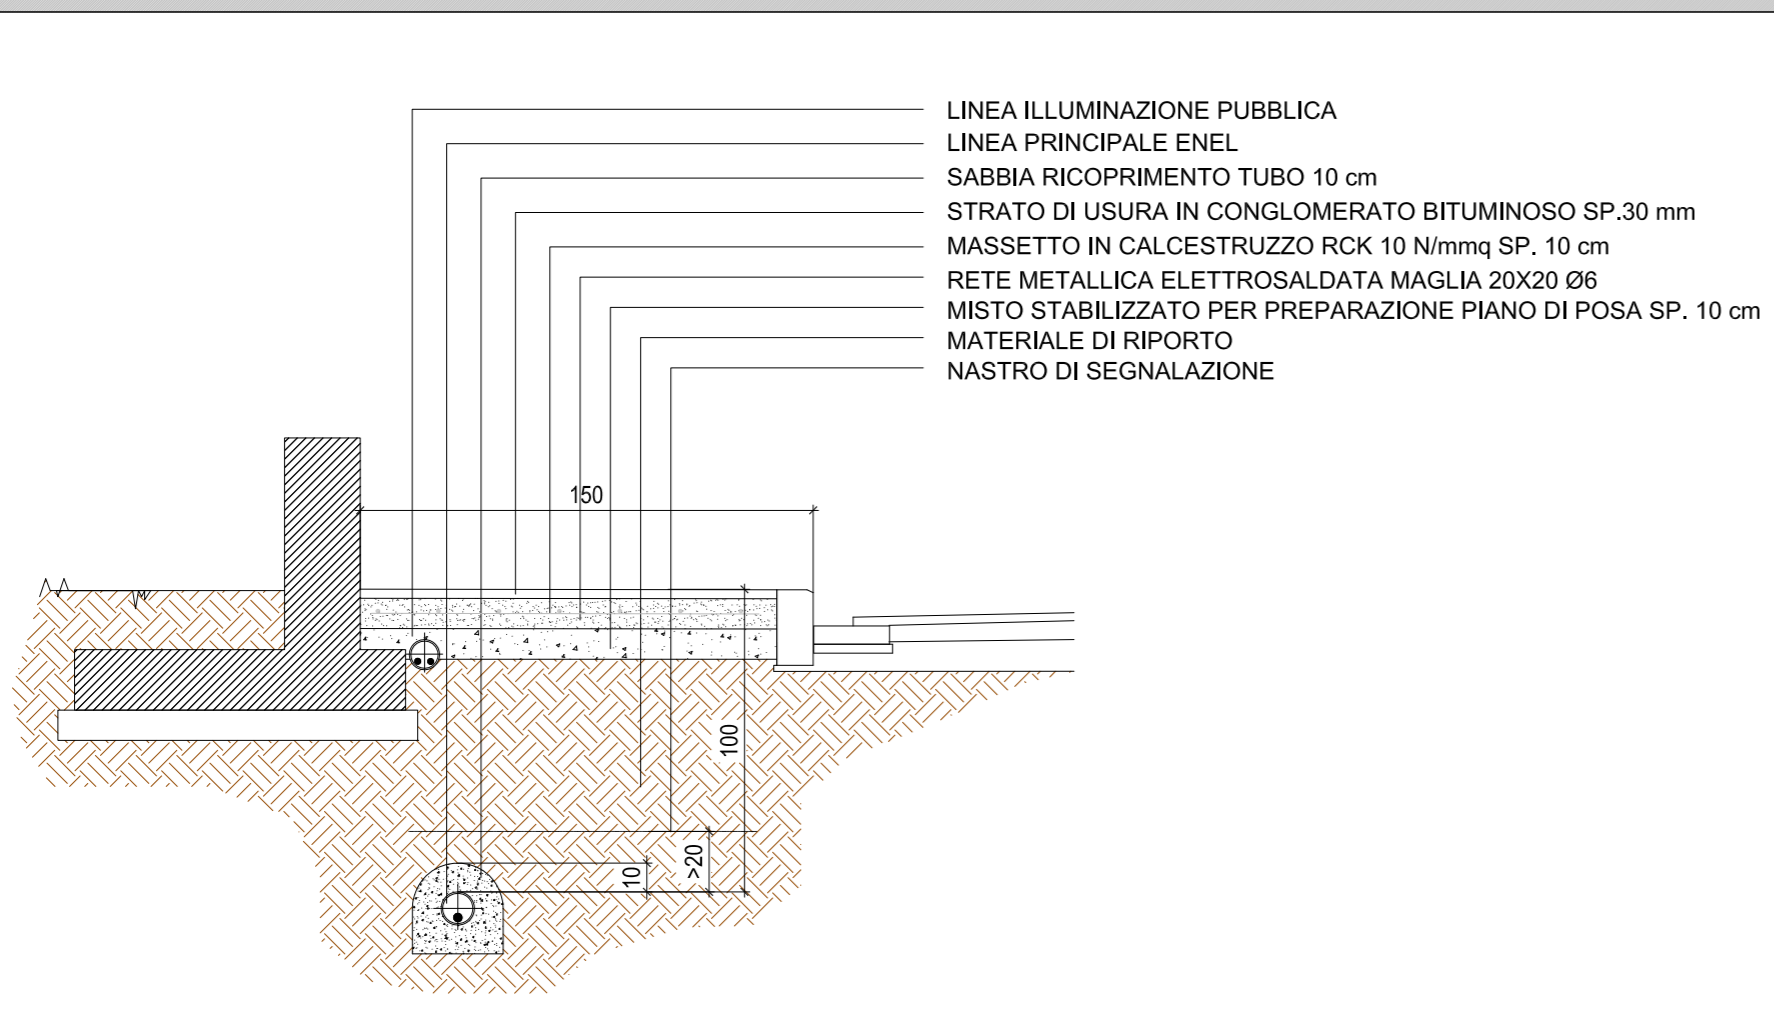


**DETTAGLIO MARCIAPIEDE**

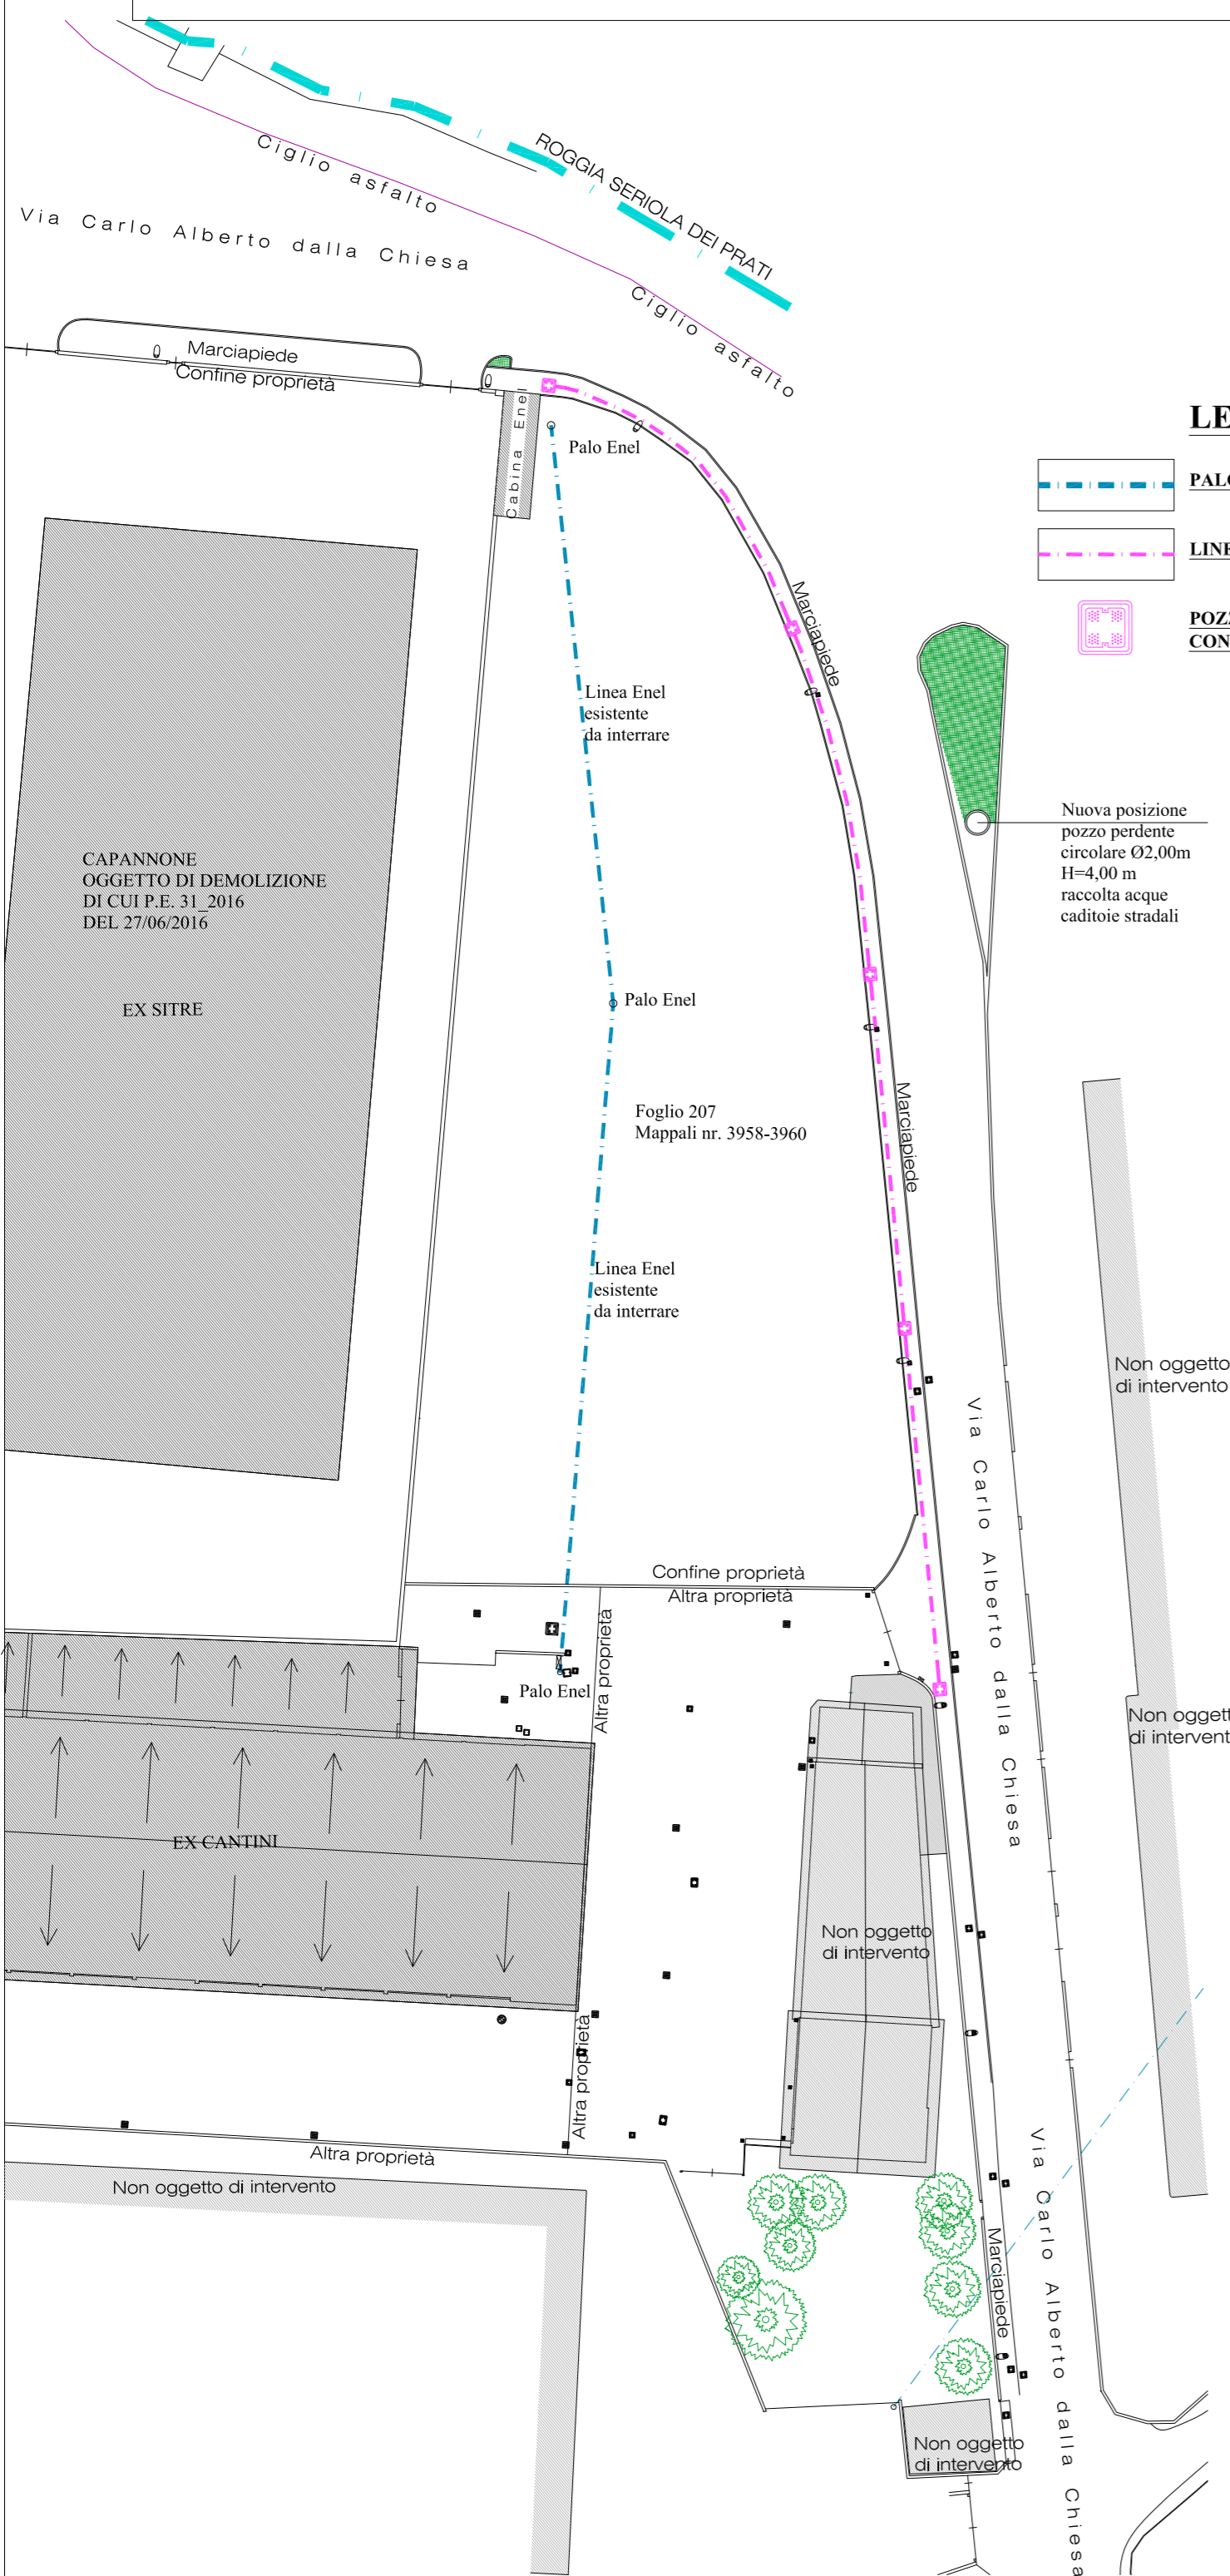

**DETTAGLIO POZZO PERDENTE**

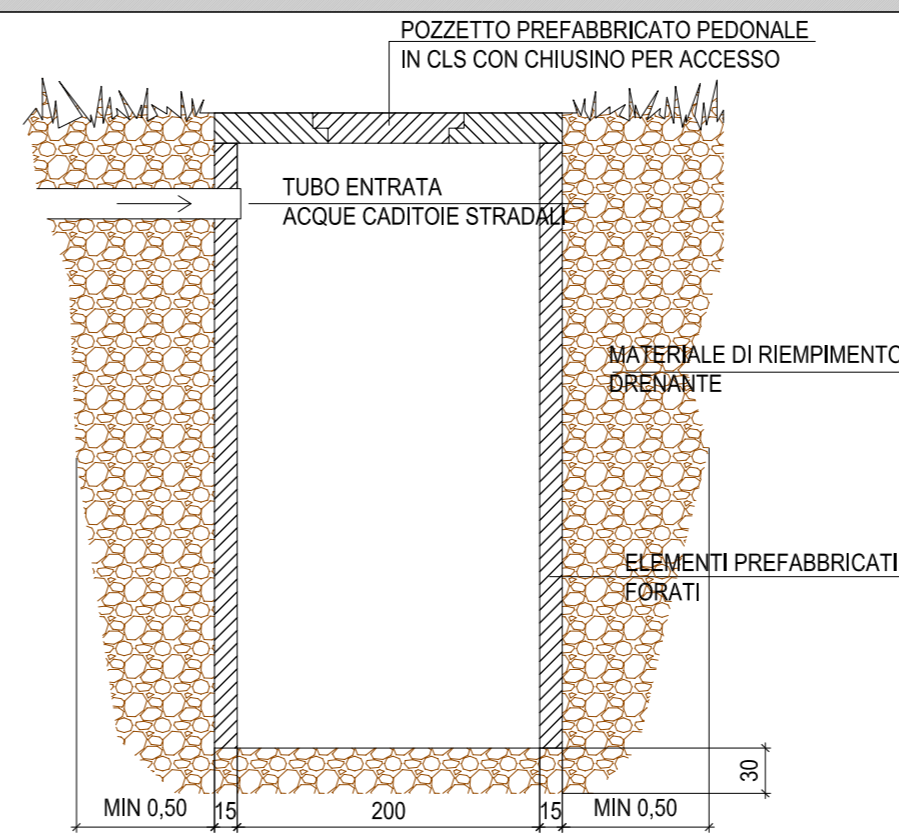

**LEGENDA:**

- PALO ENEL CON RETE AEREA
- LINEA ENEL INTERRATA DA REALIZZARE
- POZZETTO IN GHISA 60X60 cm CON SCRITTA "ENEL"

Nuova posizione pozzo perdente circolare Ø2,00m H=4,00 m raccolta acque cadutoie stradali

**Il progettista:**

**Immobiliare Cornelio:**

**Dott. Ingegnere Bianca Maria Zanga**

Albo degli Ingegneri della Provincia di Bergamo n° A3420  
Studio: Via Carso, 14 - 24027 - Nembro (Bg) - Cell. 3398133334 - Email: ingzanga@gmail.com

<b>COMMITTENTE:</b>	Immobiliare Cornelio s.r.l. Via Borghetto nr°2 - Torre Boldone (Bg)
<b>COMMESSA:</b>	Piano di Intervento in variante presso insediamento produttivo in Comune di Scanzosciate (Bg) via Gen. C.A. Dalla Chiesa
<b>OGGETTO:</b>	Interramento linea elettrica aerea presso insediamento in Via Gen. C.A. Dalla Chiesa
<b>DATA:</b>	Febbraio 2018
<b>SCALA:</b>	1:500

<b>disegno n.</b>	file
<b>A20</b>	.....
<b>ARCHITETT.</b>	pratica n.
	.....
	aggiornamenti
1	
2	
3	
4	
5	

OGNI RIPRODUZIONE DEL PRESENTE DISEGNO E' VIETATA E TUTTI I DIRITTI D'AUTORE SONO RISERVATI A TERMINE DI LEGGE