


LEGENDA:

DEMOLITO
 COSTRUITO

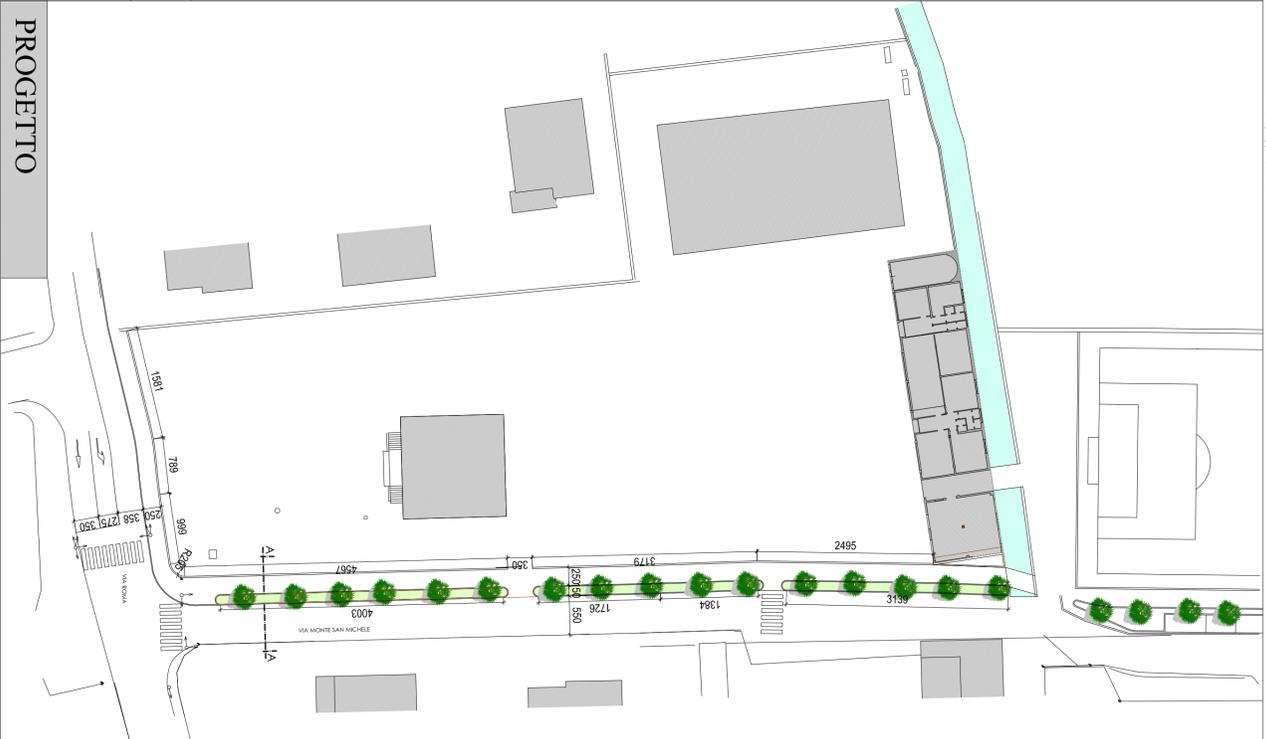

Il progettista:

Immobiliare Cornello:

Dott. Ingegnere Bianca Maria Zangra

Albo degli Ingegneri della Provincia di Bergamo n° A3120
 Studio: Via Carso, 14 - 241027 - Nembro (Bg) - Cell. 3398133334 - Email: ingzangra@gmail.com

COMMITTENTE: Immobiliare Cornello s.r.l.
Via Borghetto nr°2 - Torre Boldone (Bg)

COMMESSA: Interventi di allargamento ed adeguamento impianto semaforico
via Monte San Michele-via Roma

OGGETTO: PLANimetria di progetto
Via Monte San Michele - Via Roma

DATA: Febbraio 2018 **SCALA:** 1:500

OGNI RIPRODUZIONE DEL PRESENTE DISEGNO E VEIATA E TUTTI I DIRITTI D'AUTORE SONO RISERVATI A TERMINE DI LEGGE

disegno n. **A22** file
 ARCHITETTI **A22** pratica n.
 aggiornamenti

1	
2	
3	
4	
5	