



INQUADRAMENTO

ESTRATTO PIANO DELLE REGOLE - Scala 1:2000

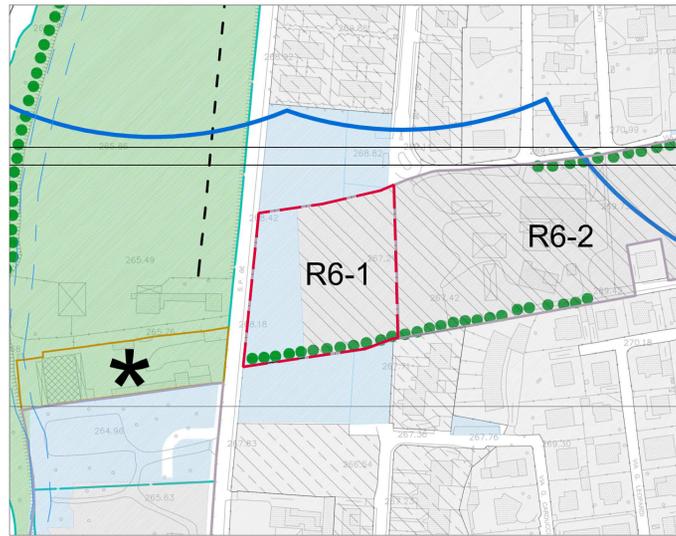


LEGENDA PIANO DELLE REGOLE

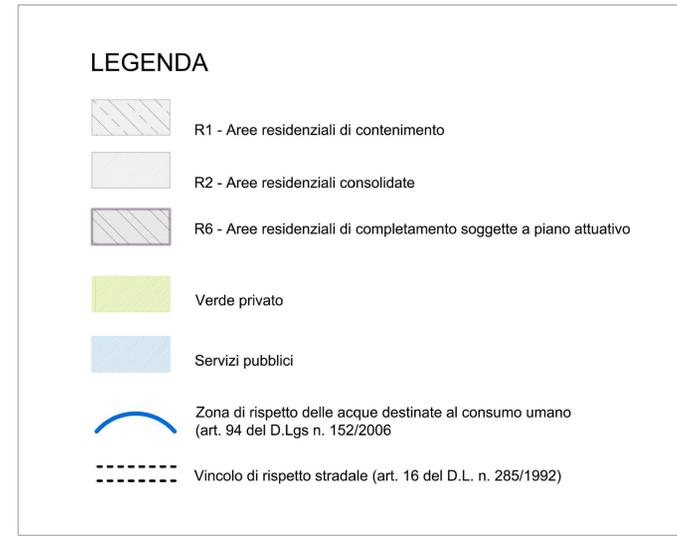


ESTRATTO CARTA DELLA SENSIBILITÀ PAESAGGISTICA - Scala 1:2000



ESTRATTO PIANO DEI SERVIZI - Scala 1:5000

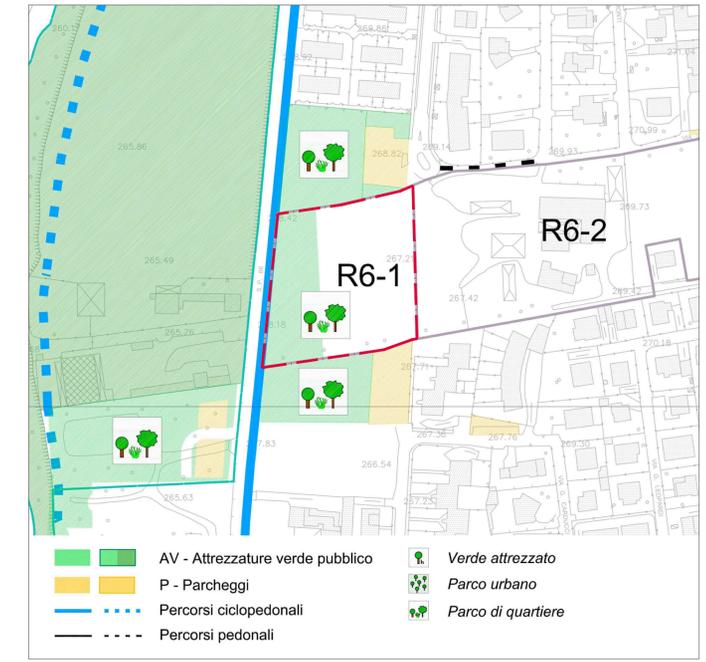

ESTRATTO MAPPA - Scala 1:2000

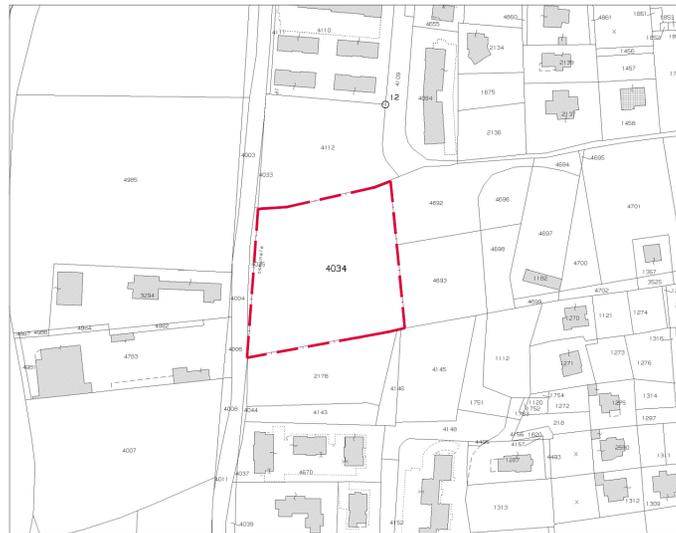

ESTRATTO ORTOFOTO - Scala 1:2000




ESTRATTO CARTA ECOPAESISTICA - Scala 1:5000




SOTTOSERVIZI


ESTRATTO RETE ACQUEDOTTO ESISTENTE - Scala 1:5000

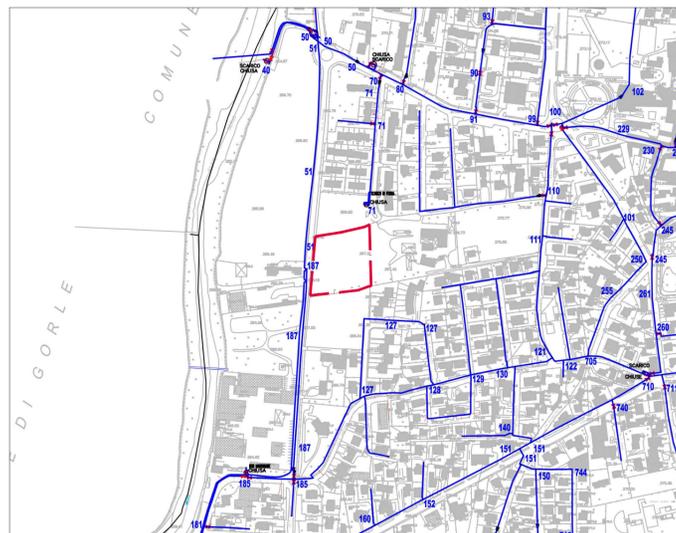

ESTRATTO RETE FOGNATURA ESISTENTE - Scala 1:5000

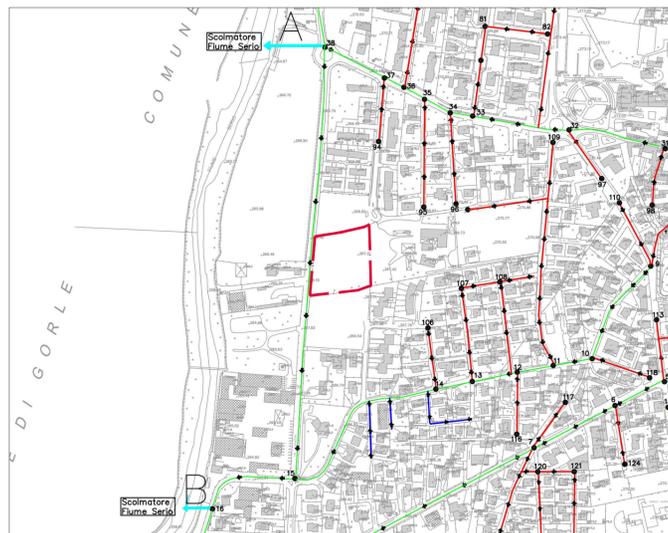

ESTRATTO RETE GAS ESISTENTE - Scala 1:5000

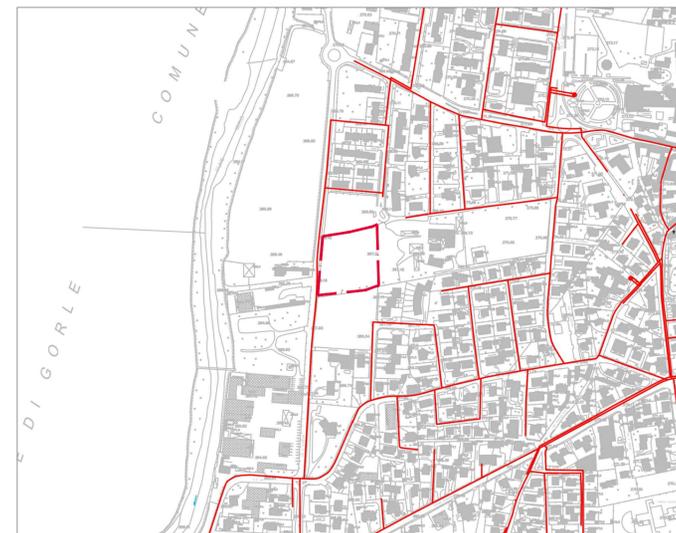

COMUNE DI  
SCANZOROSCIATE  
Provincia di Bergamo

PIANO ATTUATIVO  
"IL PARCO DI SCANZOROSCIATE"

R6-1

Cliente: Metropolis Bergamo srl  
FIRMA: \_\_\_\_\_  
Progettista: Ing. Belotti Francesco  
FIRMA: \_\_\_\_\_  
REVISIONE 00 2019/10/04

Oggetto:  
ESTRATTI  
Estratto Piano delle Regole, Estratto Tavola dei Servizi,  
Estratto Mappa, Ortofoto, Sensibilità Paesaggistica  
Estratti Sottoservizi

DATA 04 Ottobre 2019  
SCALA Varie  
TAV. 01

STUDIO DI PROGETTAZIONE **BELOTTI**

Via Donizetti 15 - Cividate al Piano  
3356174530 - bm.top@tin.it

