


RILIEVO - STATO DI FATTO - Scala 1:500

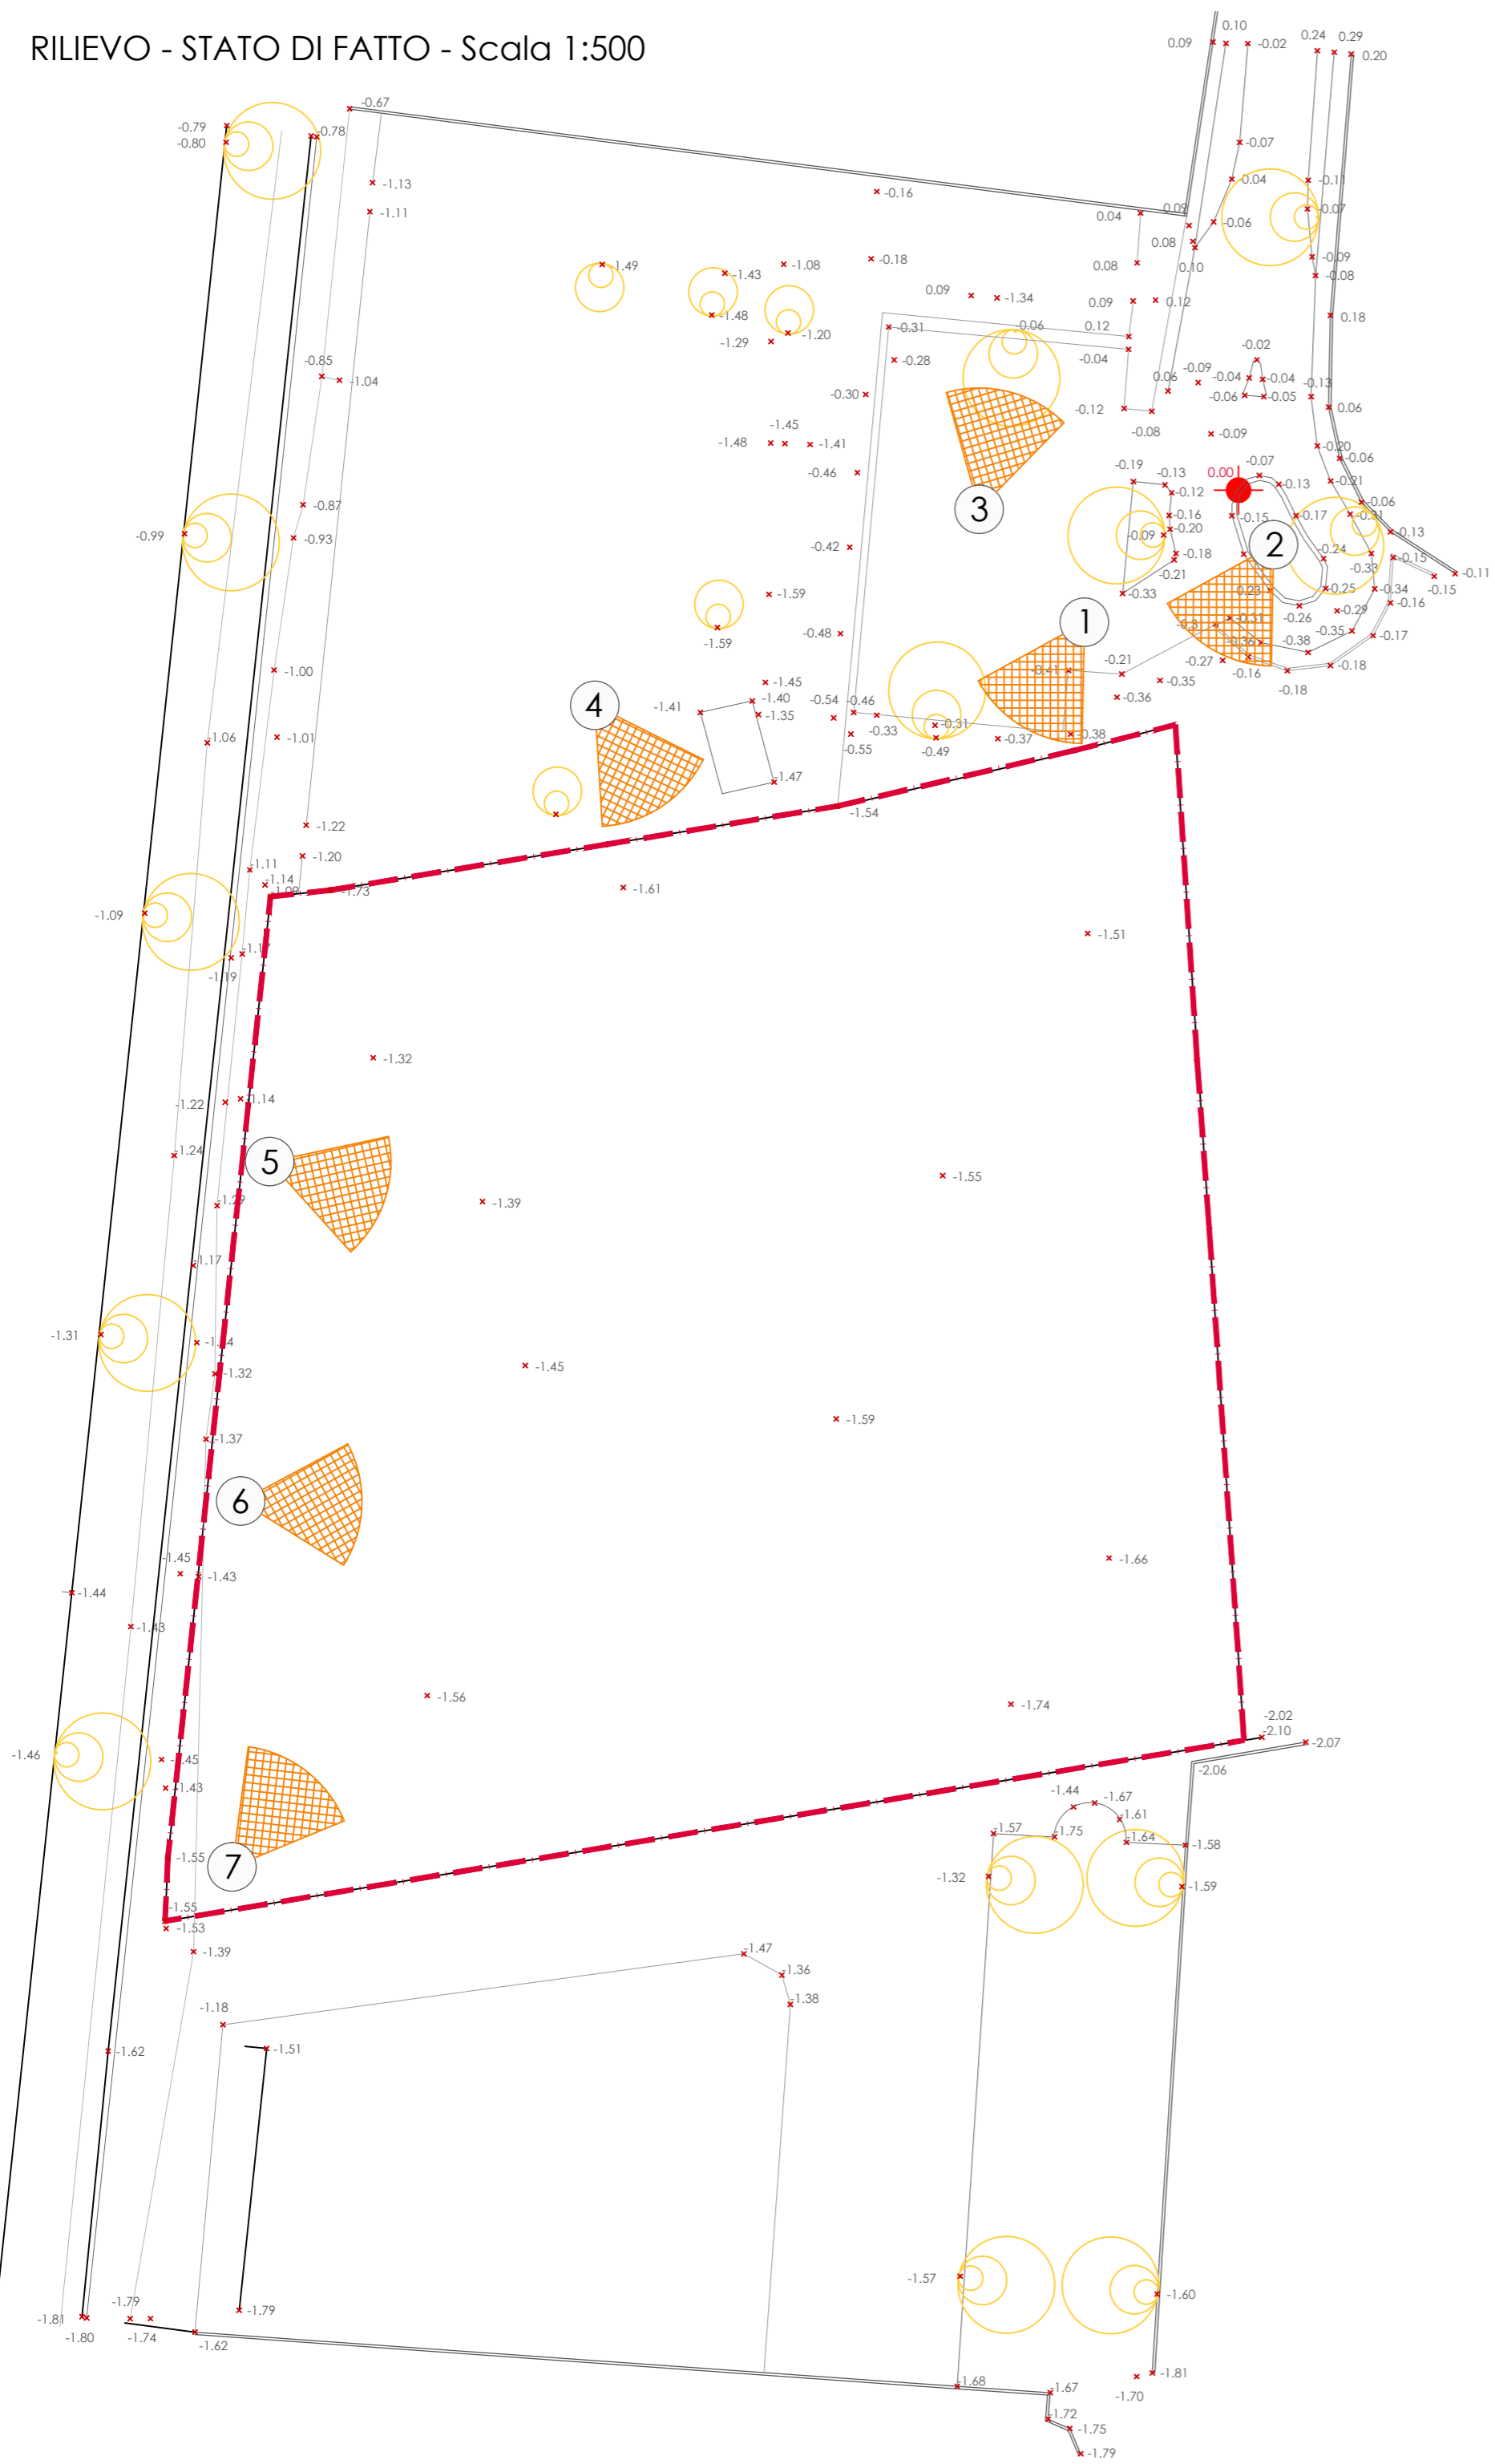

FOTOGRAFIE STATO DI FATTO



COMUNE DI
SCANZOROSCIATE
Provincia di Bergamo

PIANO ATTUATIVO
"IL PARCO DI SCANZOROSCIATE"

R6-1

Cliente:	Metropolis Bergamo srl	Oggetto:	RILIEVO STATO DI FATTO - Rilievo Fotografico
Progettista:	Ing. Belotti Francesco	DATA	04 Ottobre 2019
REVISIONE	00 2019/10/04	SCALA	1:500
			TAV. 02

STUDIO DI PROGETTAZIONE **BELOTTI**

Via Donizetti 15 - Civate al Piano
3356174530 - bm.top@tin.it

