




STATO DI FATTO - n. parcheggi = 27

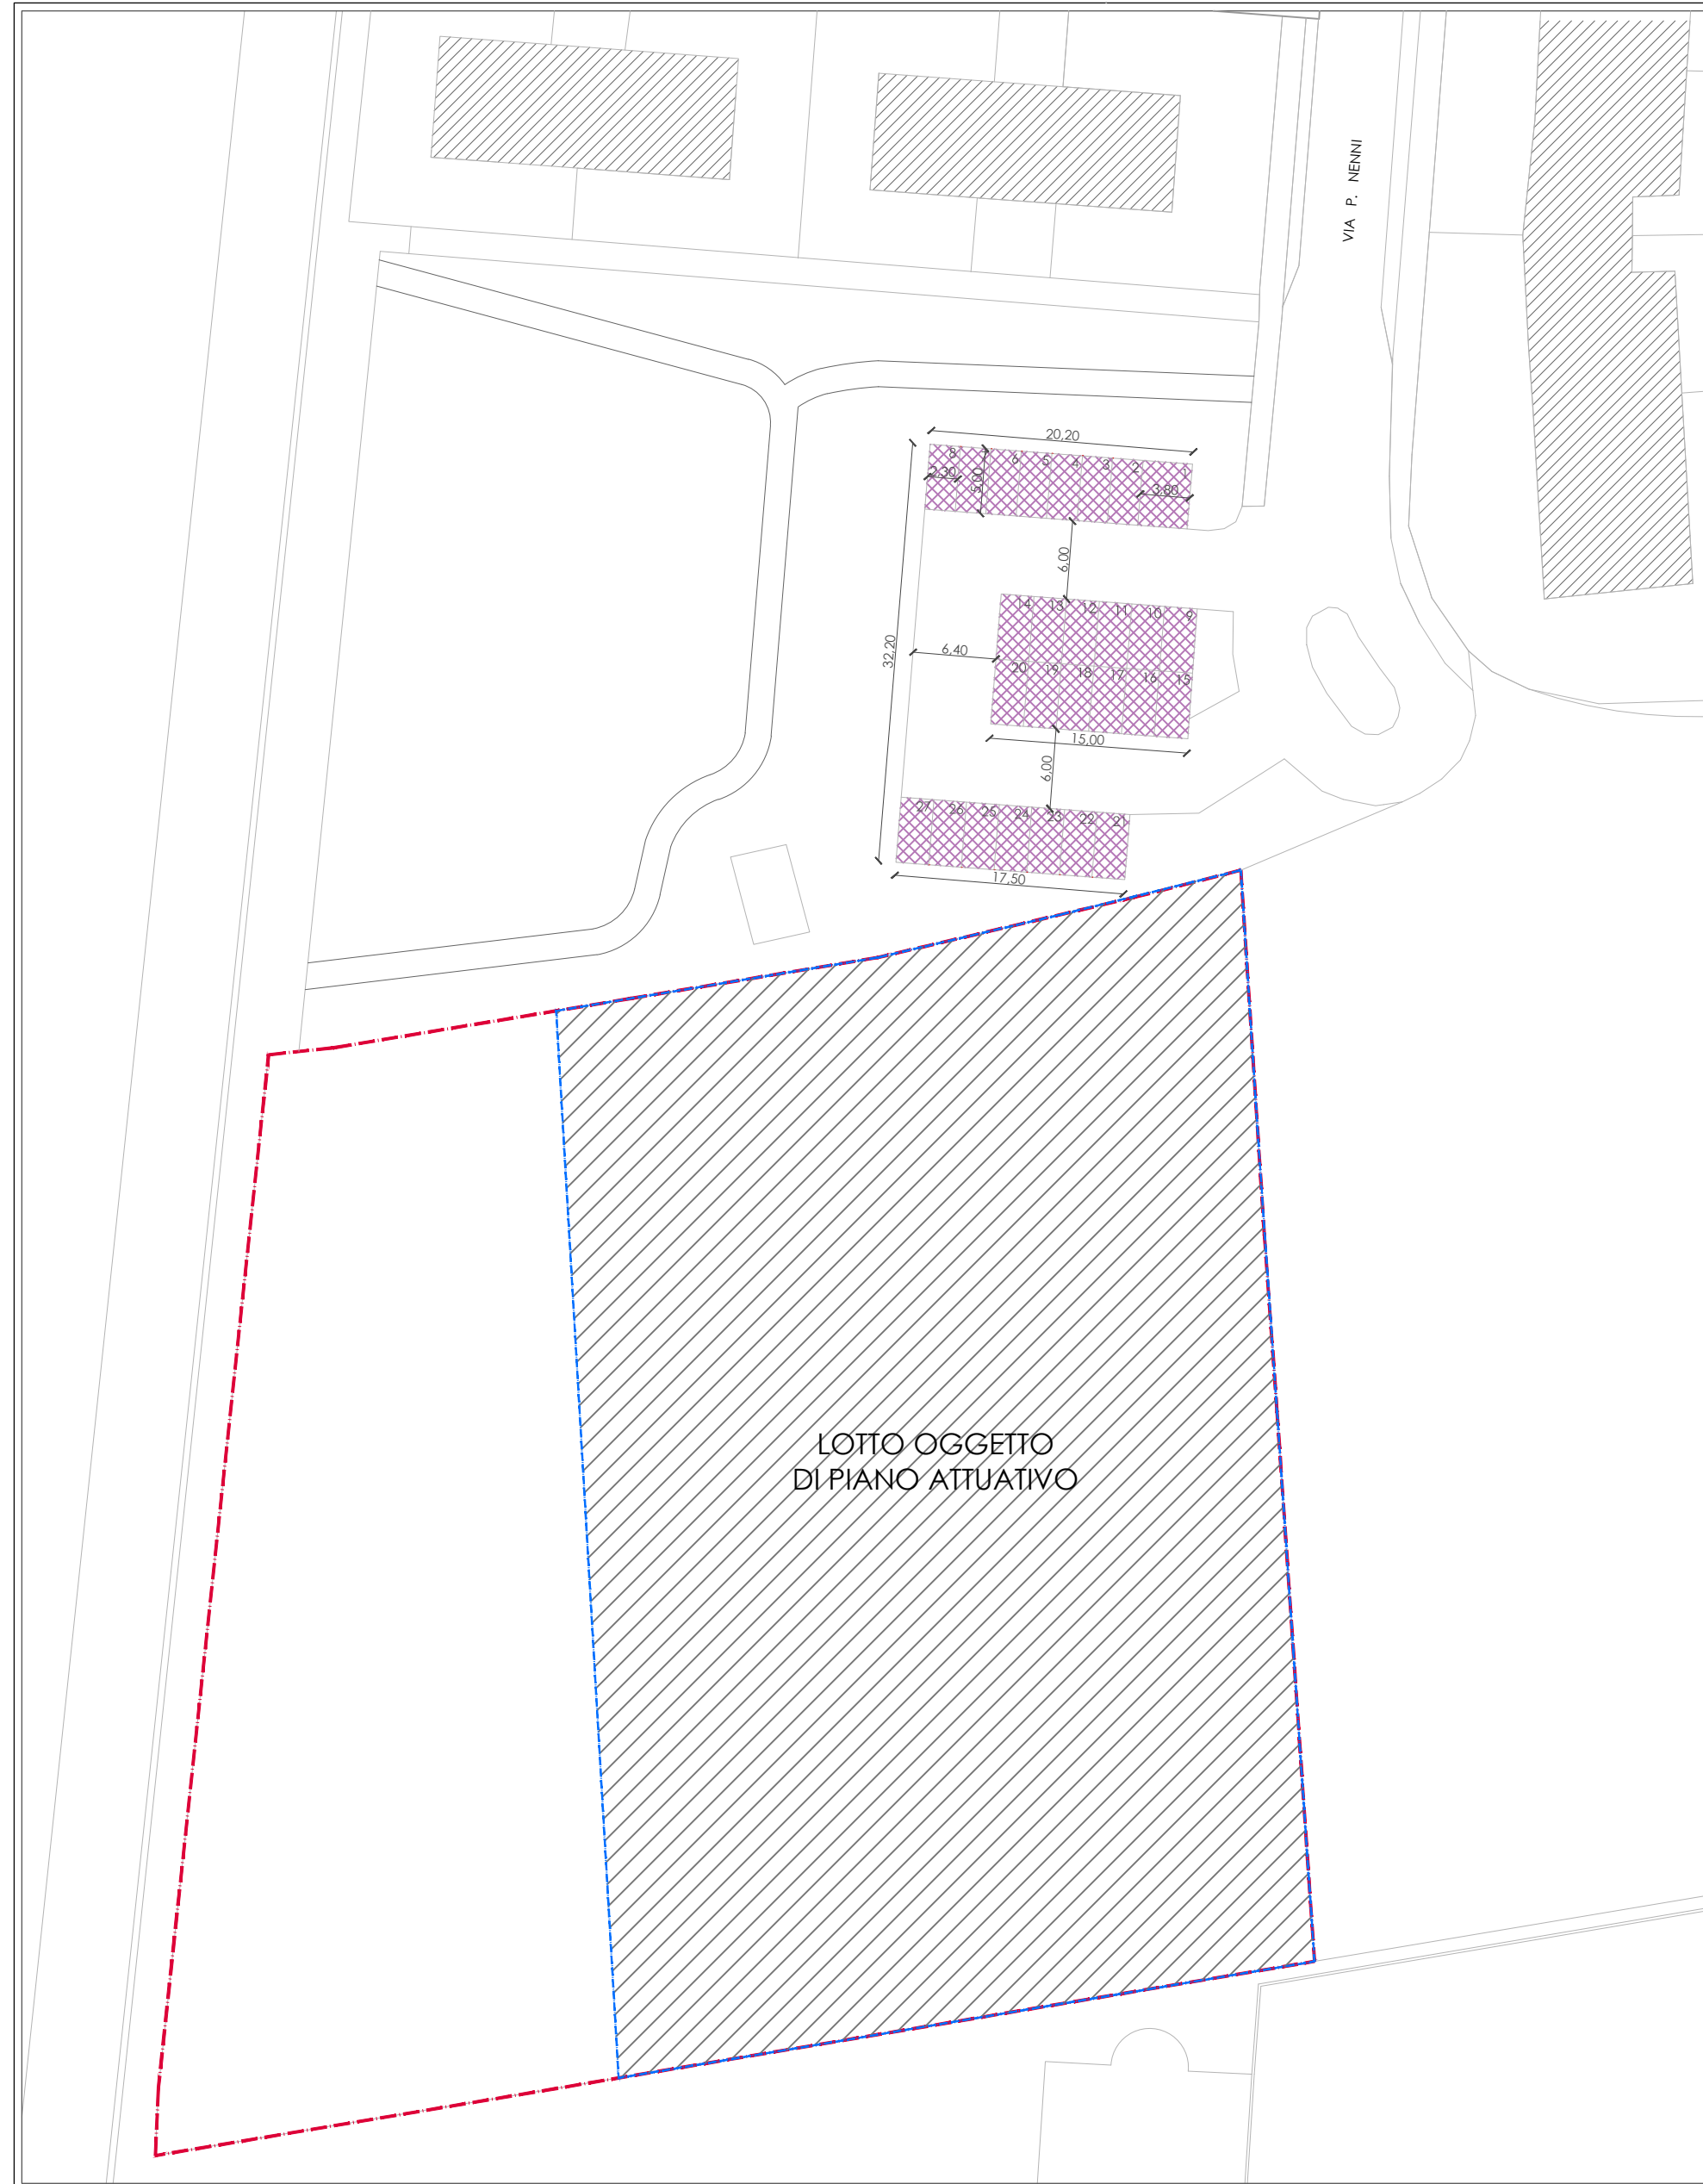

STATO DI PROGETTO - n. parcheggi = 39

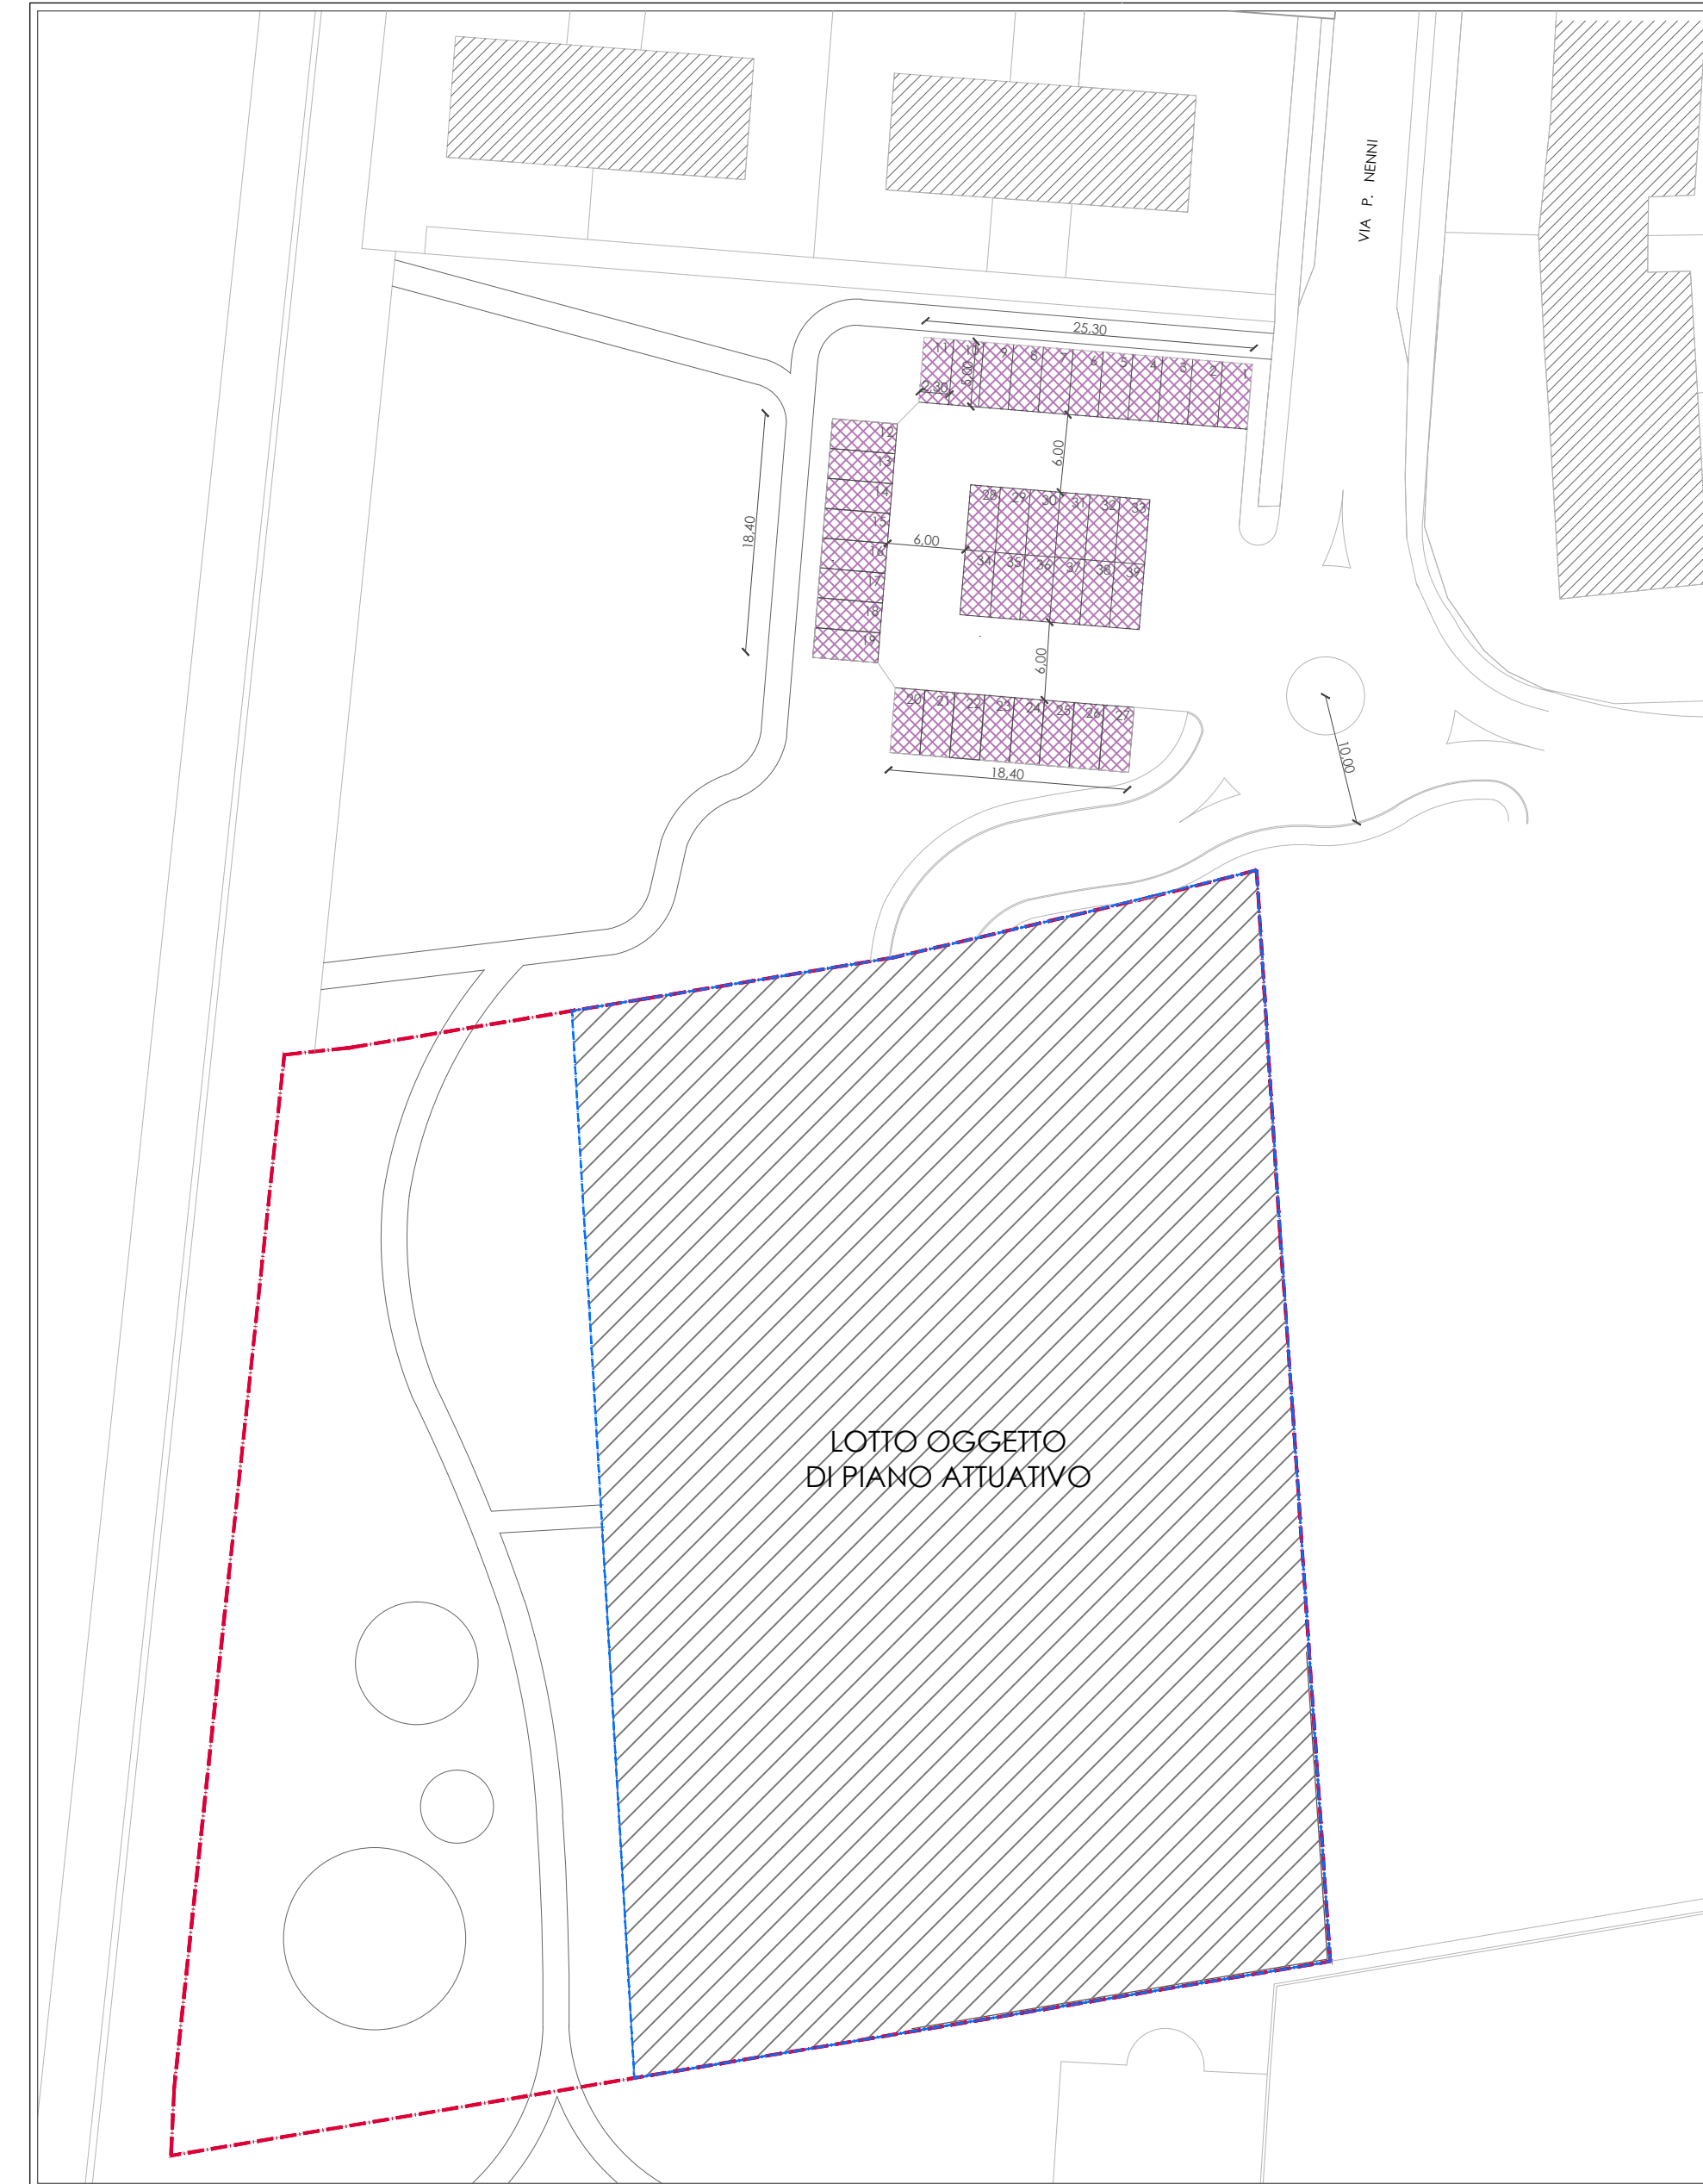

STATO DI COMPARATA - aumento n. parcheggi di 12 unità

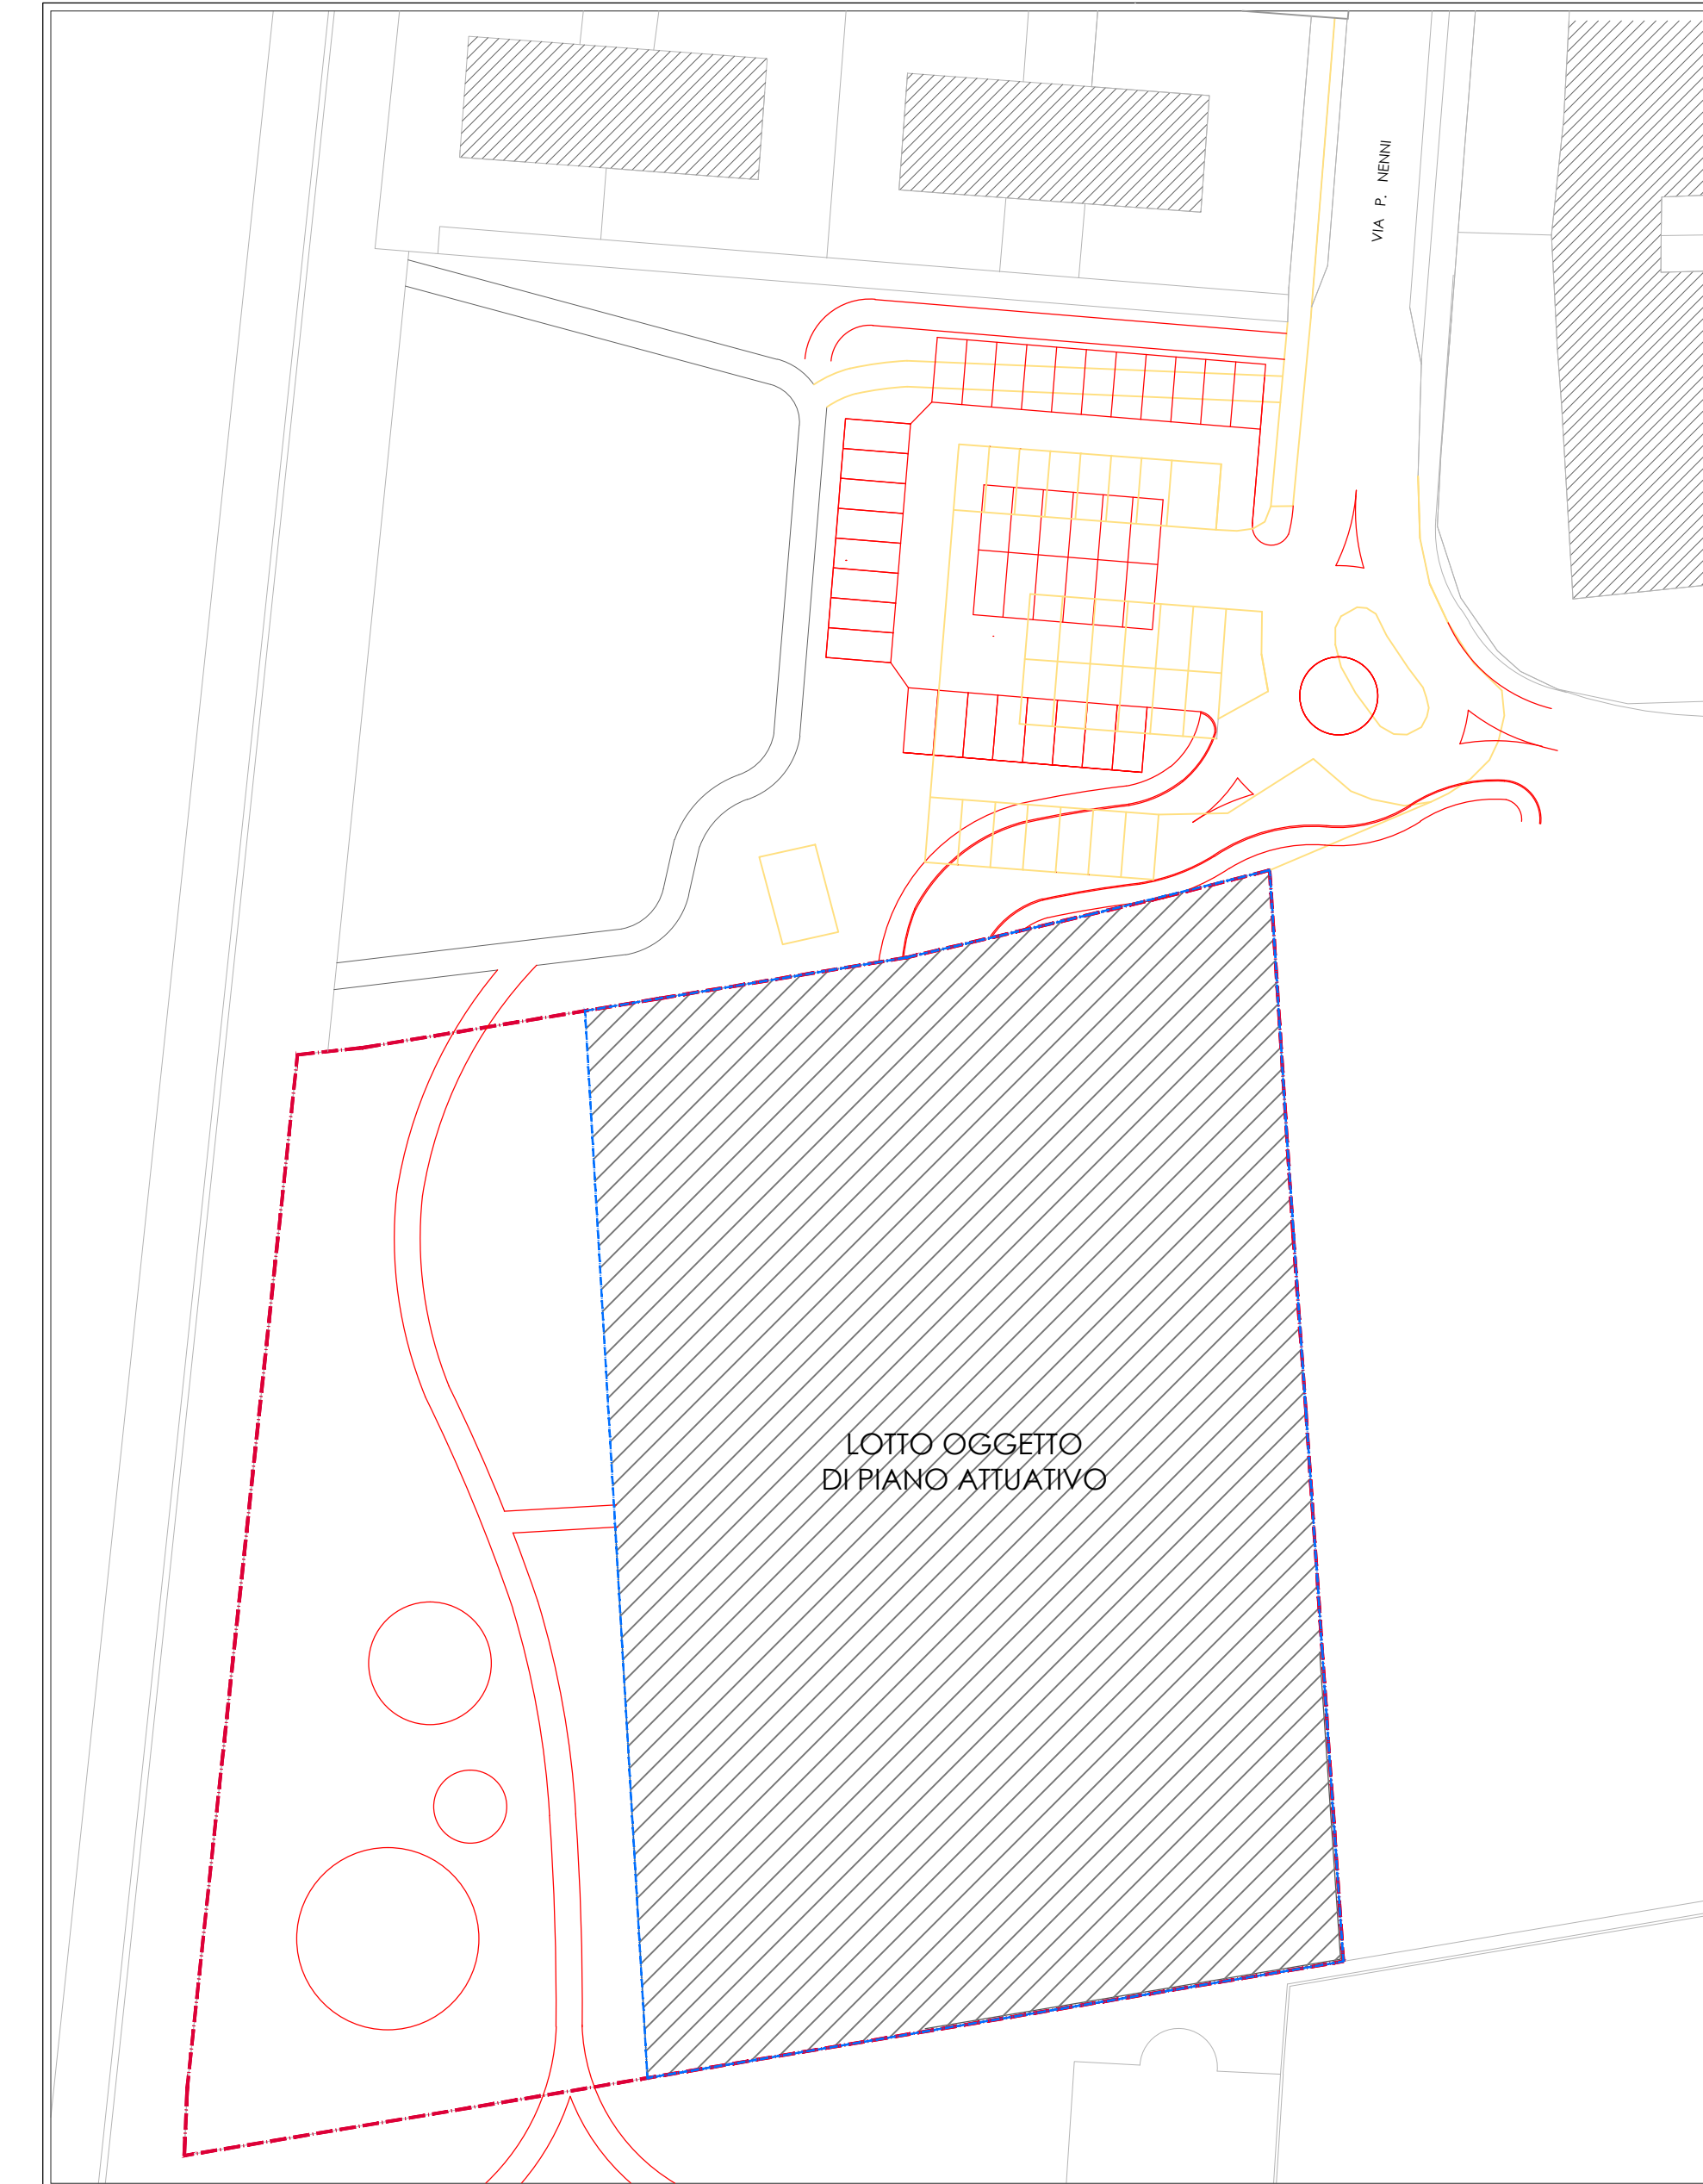

COMUNE DI  
SCANZOROSCIATE  
Provincia di Bergamo

PIANO ATTUATIVO  
"IL PARCO DI SCANZOROSCIATE"

R6-1

Cliente: Metropolis Bergamo srl

Progettista: Ing. Belotti Francesco

REVISIONE 00 2019/10/04

Oggetto:  
PROGETTO STANDARD QUALITÀ  
Stato di fatto  
Stato di Progetto  
Stato di Comparata

DATA 04 Ottobre 2019  
SCALA 1:500

TAV. 10

STUDIO DI PROGETTAZIONE **BELOTTI**

Via Donizetti 15 - Cividate al Piano  
3356174530 - bm.top@tin.it

