


**FOGNATURA ACQUE BIANCHE: CADITOIE**


1:20

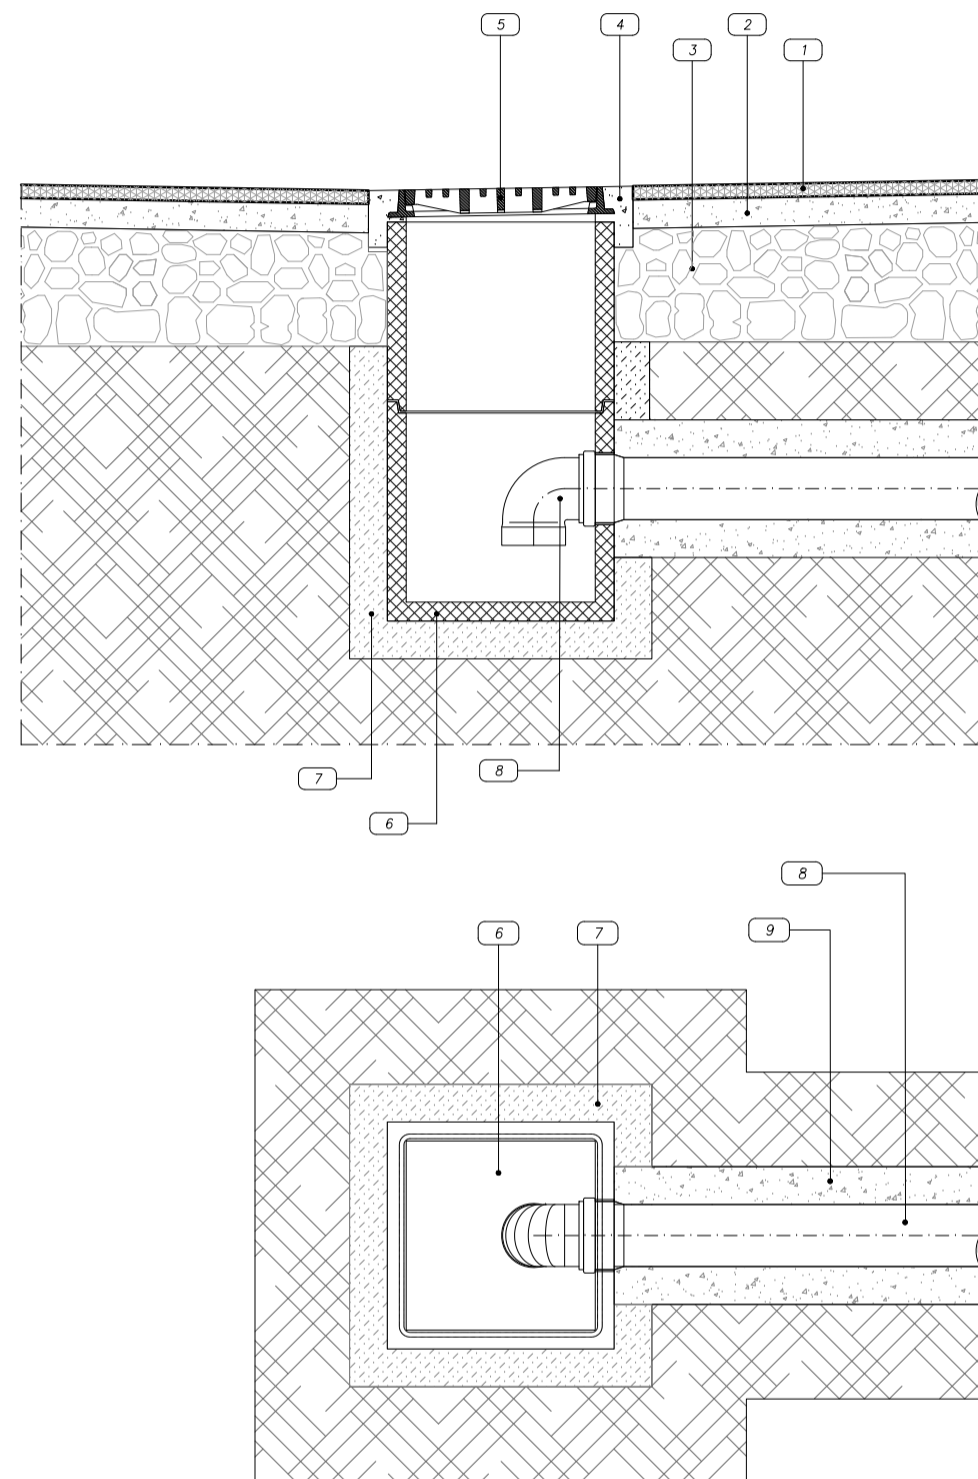

LEGENDA	
1	Manto d'usura
2	Tout venant
3	Massciata stradale
4	Conglomerato cementizio
5	Caditoia stradale in ghisa
6	Pozzetto prefabbricato in cls
7	Letto e rinfiango in sabbia
8	Tubo PVC
9	Magrone di rinfiango

**FOGNATURA ACQUE BIANCHE: POZZO PERDENTE**

1:20

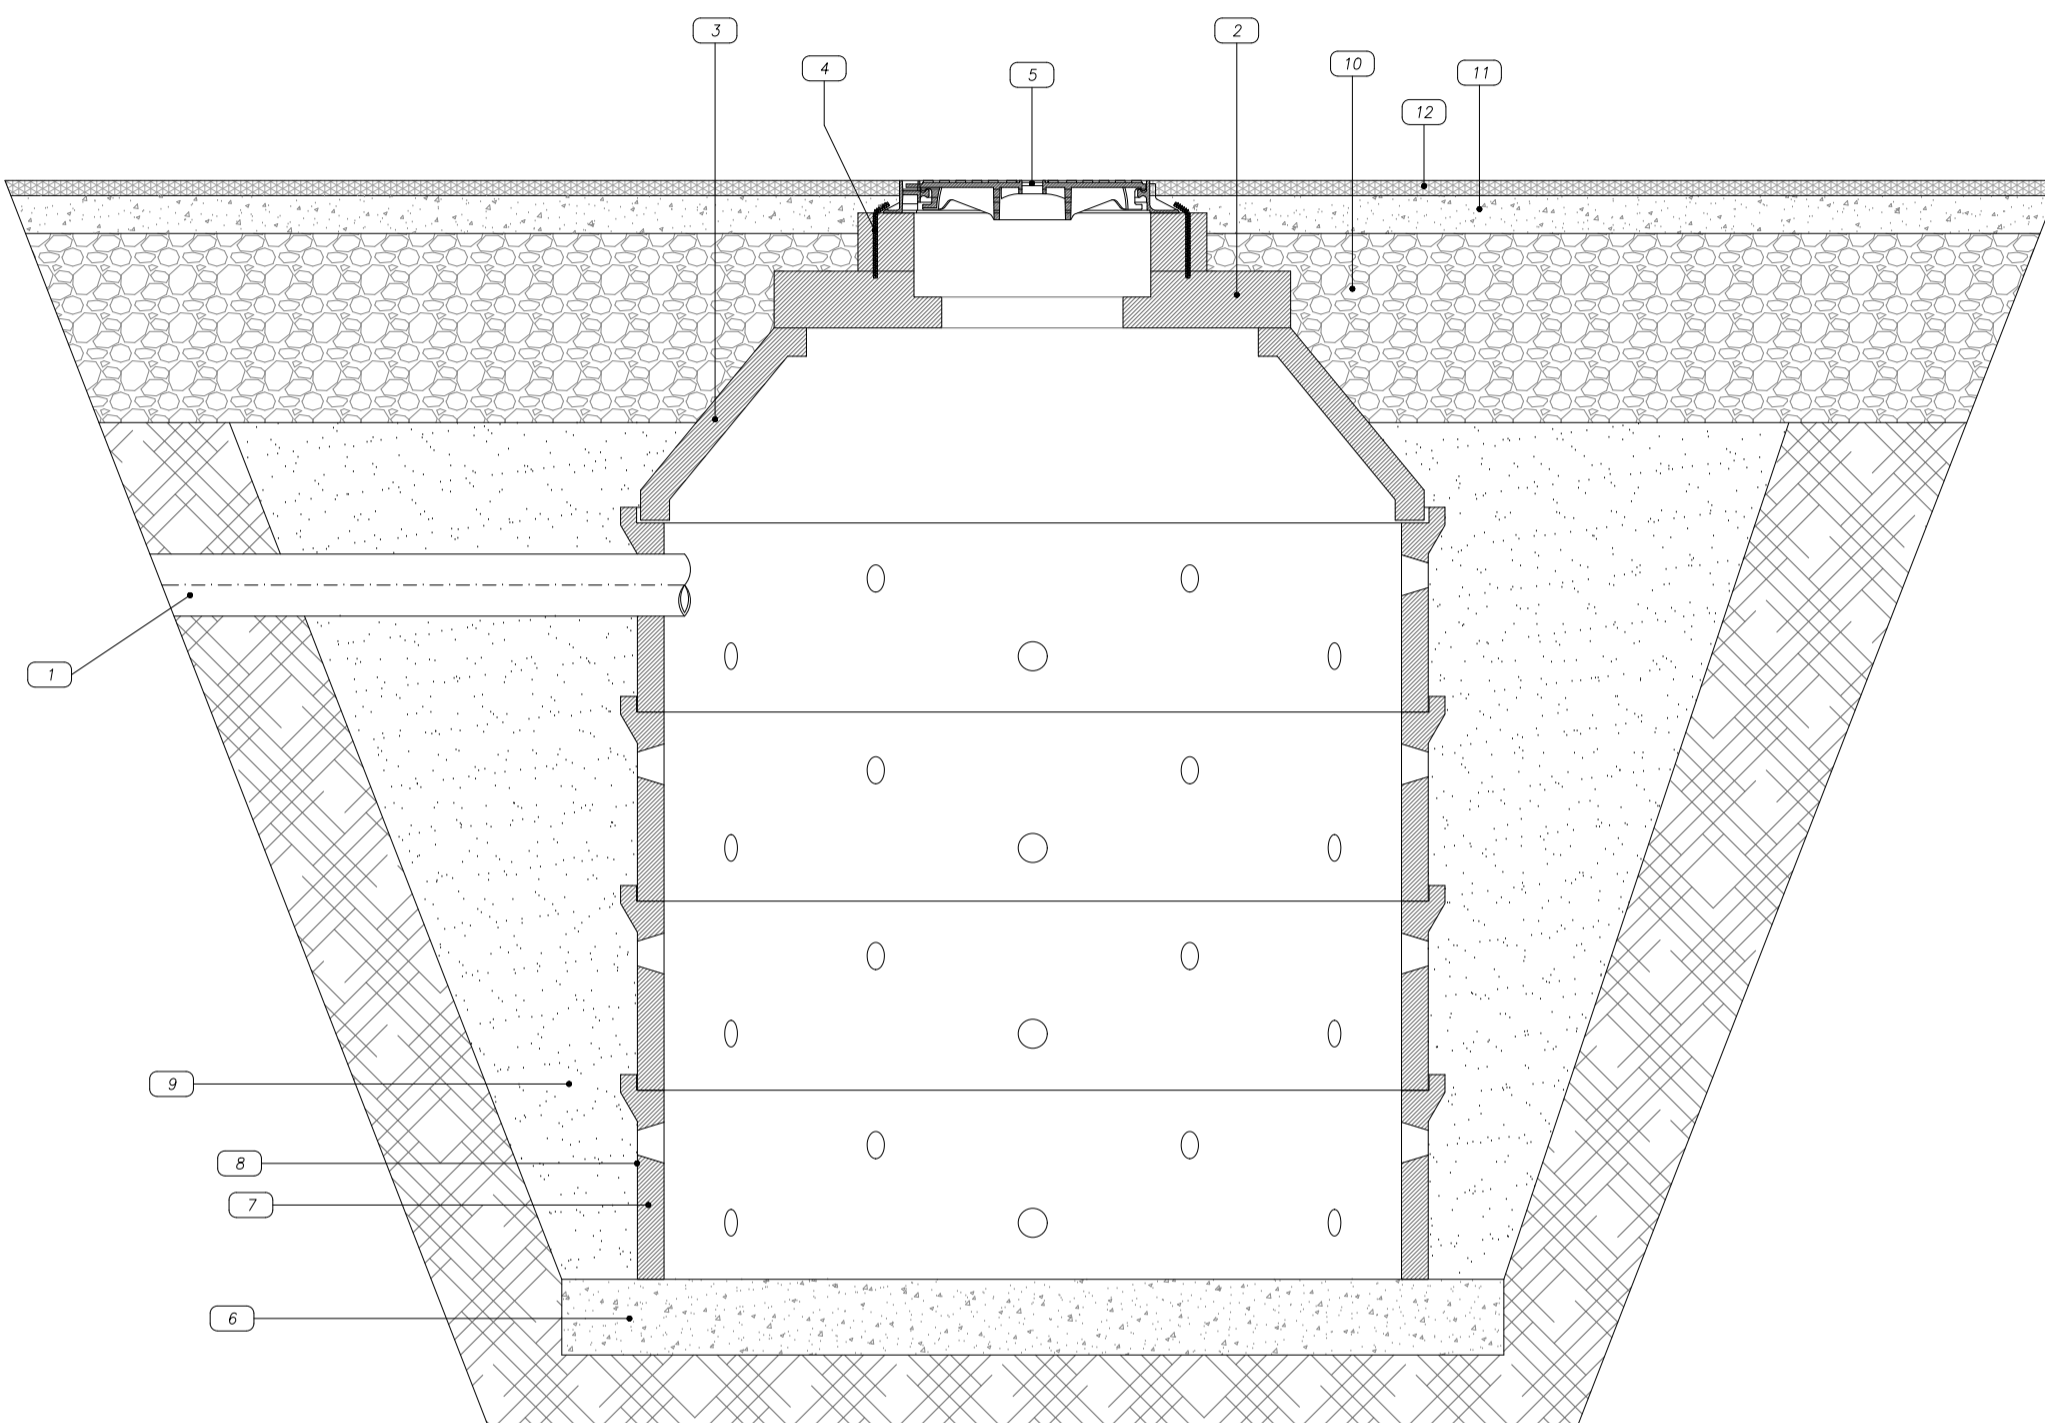

LEGENDA	
1	Tubazione in entrata
2	Coperchio
3	Cono riduttore
4	Fissaggi in acciaio Ø 10 ogni 12 cm
5	Chiusino in ghisa D400 - Luce Ø 600 mm
6	Piano di posa
7	Anello perdente
8	Geotessuto
9	Ghiaione di drenaggio
10	Fondazione stradale
11	Tout venant
12	Manto d'usura

**N.B.**  
Le dimensioni, i materiali e gli stessi particolari costruttivi indicati nella presente tavola, potranno subire variazioni in funzione delle specifiche tecniche fornite dagli enti gestori dei sottoservizi.

STUDIO TECNICO arch. LUCIO MAZZA

via San Pietro n. 35 - 24022 Alzano Lombardo (BG)  
Tel. 035/657826 - mail: info@studiomazzald.it

LA PROPRIETA'

IL TECNICO

PROPRIETA': Sig.ri  
GRITTI AMABILE GIUSEPPINA - GRITTI ADELE - GRITTI  
GIOVANNA - GRITTI MARIA GRAZIA - BENIGNI LAURA

PROGETTO: PIANO ATTUATIVO AREA R6-2

DISEGNO: PARTICOLARI COSTRUTTIVI: LINEA SMALTIMENTO ACQUE BIANCHE

INDICE:  
Tav. 1 - Estratti cartografici  
Tav. 2 - Rilevato stato di fatto  
Tav. 3 - Planimetria stato di fatto  
Tav. 4 - Planimetria di progetto (aree di massimo ingombro)  
Tav. 5 - Planimetria di progetto (bozza progettuale con inserimento edifici)  
Tav. 6 - Planimetria standard urbanistici  
Tav. 7 - Planimetria schema distribuzione linee sottoservizi  
Tav. 8 - Sezioni  
Tav. 9 - Sezioni  
Tav. 10 - Particolari costruttivi: Sezione stradale tipo e recinzioni  
Tav. 11 - Particolari costruttivi: Linea smaltimento acque nere  
Tav. 12 - Particolari costruttivi: Linea smaltimento acque bianche  
Tav. 13 - Particolari costruttivi: Linea acquedotto  
Tav. 14 - Particolari costruttivi: Illuminazione pubblica  
Tav. 15 - Esempi delle tipologie edilizie  
Tav. 16 - Esempi delle tipologie edilizie

Tav.	Scala
12	1:250
N°codice	Data
0	21/10/2019
Disegnatore	Nome file
0022	Portico