SEZIONI

1:250

Sezione 4

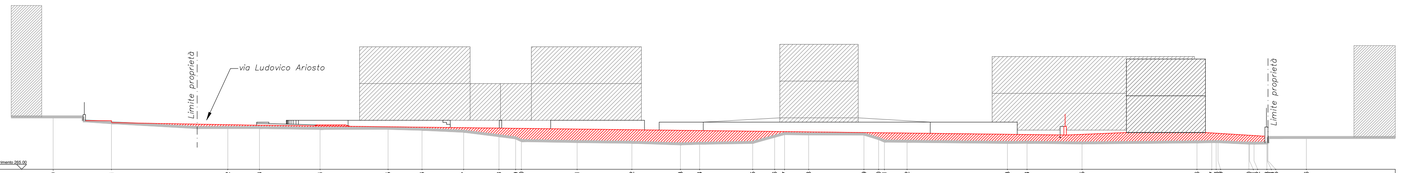

Quota di riferimento 250.00

Numero punto	0	1	2	3	4	5	6	7	8	9	10	11	12	13	14	15	16	17	18	19	20	21	22	23	24	25	26	27	28	29	30	31	32	33	34	35	36
Quota terreno naturale		268.97		268.43		268.41		268.34		268.35		268.27		268.11		267.75	267.55	267.35		267.27		267.21		267.08		267.13		267.20		267.70	267.62	267.89		267.88	267.51	267.29		267.20		267.21		267.16		267.24	267.28	267.28	267.28	267.28	267.28	267.28	267.60
Distanza parziale		9.49		2.58		4.95		5.54		2.77		3.40		2.88		1.36		4.55		4.46		3.97		1.57		4.33		1.79	0.81	1.97		4.51		1.20	1.85	8.20		1.60		4.49		9.38		1.22	2.53	0.80	0.80	0.80	0.80	2.50	
Distanza progressiva	0.00	17.10		19.68		24.63		30.17		35.12		38.89		41.77		43.13		47.68		52.14		56.11		57.68		62.01		63.82	64.63	66.60		71.11		72.31	74.16	82.36		83.96		88.45		97.83		99.05	101.58	102.38	103.18	103.98	104.78	107.28	111.49
Quota terreno di progetto		268.97		268.64		268.60		268.60		268.40		268.38		268.36		268.35		268.32		268.23		268.18		268.13		268.10		268.08		268.05		268.00		267.96	267.89	267.89		267.85		267.85		267.85		267.85	267.78	267.80	267.80	267.80	267.80	267.80	267.80

Sezione 5

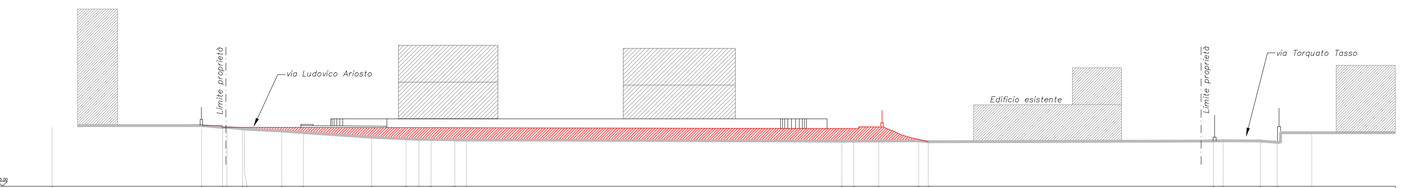

Quota di riferimento 250.00

Numero punto	1	2	3	4	5	6	7	8	9	10	11	12	13	14	15	16	17	18	19	20	21	22	23	24
Quota terreno naturale		269.66	268.89	269.81	268.69	269.07	269.51	269.38	269.00	268.87	268.83	268.82	268.79	268.79	268.68	268.69	268.69	268.71	268.63	268.69	268.71	268.69	268.59	269.40
Distanza parziale		1.71	1.28	3.04	1.77		2.81	1.00	0.99	1.94	0.95	30.64			0.94	2.05	3.26	0.78	23.27		0.80	3.05	1.35	2.87	
Distanza progressiva	0.00	24.45	25.16	25.32	27.79	27.94	30.98	32.76	38.32	41.13	42.19	43.18	45.12	49.07	76.71	77.67	79.72	80.96	83.76	107.03	107.83	110.88	112.15	115.02	
Quota terreno di progetto		269.93	269.93	269.80	269.80		269.80		269.79	269.78			269.77		269.70		269.85	268.71		268.69		268.69	268.69	269.40	

Sezione 6

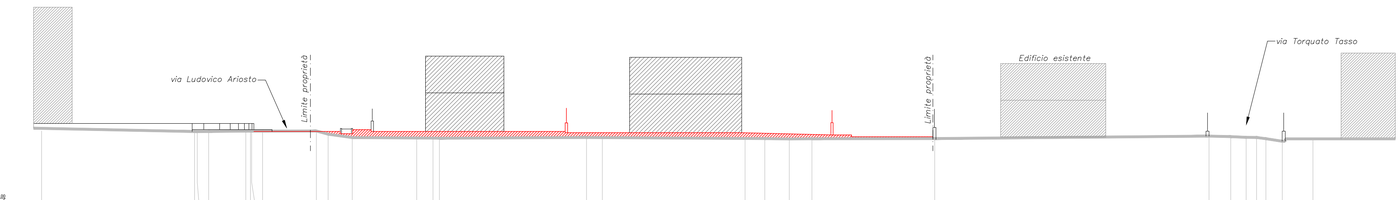

Quota di riferimento 265.00

Numero punto	1	2	3	4	5	6	7	8	9	10	11	12	13	14	15	16	17	18	19	20	21	22	23	24	25	26	27	28	29	30	31	32	33
Quota terreno naturale		270.84	270.85	270.88	270.88	270.88	270.88	270.88	270.89	270.63	270.35	270.32	270.31	270.35	270.36	270.35	270.28	270.27	270.24	270.26	270.27	270.47	270.43	270.37	270.36	270.36	270.36	270.06	270.25				
Distanza parziale		0.98	3.03	0.78	0.78	0.78	4.39	0.96	1.97	5.25	1.33	12.01			1.29	11.66		1.61	2.00	1.85	10.02		22.39		1.77	1.26	0.80	0.80	1.35	2.50				
Distanza progressiva	0.00	24.78	24.93	27.96	28.74	29.52	29.33	33.72	34.68	36.65	41.91	43.24	45.23	56.77	57.05	68.71	70.32	72.32	74.17	84.19	105.58	108.33	109.61	110.87	111.67	112.47	113.27	115.62	116.50				
Quota terreno di progetto		270.85						270.85	270.85	270.85	270.85	270.85			270.75	270.60		270.42				270.47		270.37				270.05	270.25				

Sezione 7

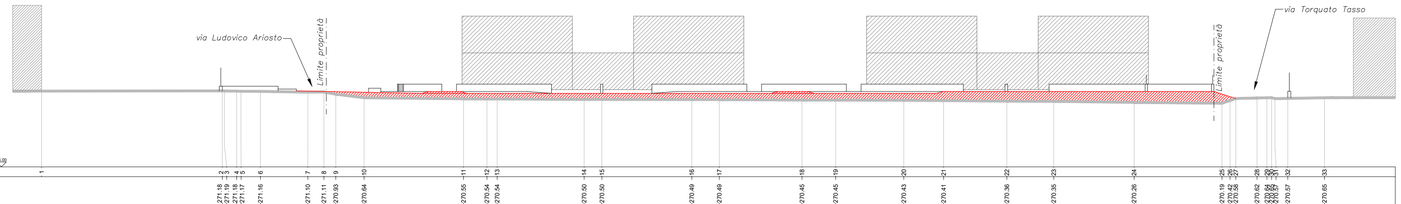

Quota di riferimento 265.00

Numero punto	1	2	3	4	5	6	7	8	9	10	11	12	13	14	15	16	17	18	19	20	21	22	23	24	25	26	27	28	29	30	31	32	33
Quota terreno naturale		271.18	271.19	271.17	271.16		271.10	271.11	270.83	270.64	270.55	270.54	270.54	270.50	270.50	270.49	270.49	270.45	270.45	270.43	270.41	270.39	270.35	270.28	270.19	270.19	270.19	270.02	270.02	270.04	270.04	270.57	270.65
Distanza parziale		1.59	1.59	1.59	3.87		1.33	0.97	2.32		8.12		1.91	0.00	7.10	1.45	7.34	2.24	6.75	2.74	5.56	3.26	5.16	3.83	6.56	7.17	0.54	0.54	0.54	1.73	0.82	0.82	0.82		
Distanza progressiva	0.00	28.77	28.92	29.06	29.34		33.21	34.52	36.48	37.80	45.92	47.82	49.73	49.73	56.78	57.21	64.55	66.79	73.54	76.28	81.85	85.10	90.26	94.09	100.65	107.82	108.36	108.90	109.44	111.17	111.99	112.81	113.63	113.19	116.19
Quota terreno di progetto		271.18	271.19	271.17	271.16		271.20	271.20	271.19		271.55	271.55	271.55	271.00	271.00	271.00	271.00	271.00	271.00	271.00	271.00	271.15	270.64	270.64	270.64	270.64							270.57	270.65

STUDIO TECNICO arch. LUCIO MAZZA
via San Pietro n. 35 - 24022 Alzano Lombardo (BG)
Tel. 035/657826 - mail: info@studiomazzald.it

LA PROPRIETA'

IL TECNICO

PROPRIETA': Sig.ri
GRITTI AMABILE GIUSEPPINA - GRITTI ADELE - GRITTI GIOVANNA - GRITTI MARIA GRAZIA - BENIGNI LAURA

PROGETTO: PIANO ATTUATIVO AREA R6-2

DISEGNO: SEZIONI

INDICE:

Tav. 1 - Estratti cartografici
Tav. 2 - Rilievo stato di fatto
Tav. 3 - Planimetria stato di fatto
Tav. 4 - Planimetria di progetto (aree di massimo ingombro)
Tav. 5 - Planimetria di progetto (bozza progettuale con inserimento edifici)
Tav. 6 - Planimetria standard urbanistici
Tav. 7 - Planimetria schema distribuzione linee sottoservizi
Tav. 8 - Sezioni
Tav. 9 - Sezioni
Tav. 10 - Particolari costruttivi: Sezione stradale tipo e recinzioni
Tav. 11 - Particolari costruttivi: Linea smaltimento acque nere
Tav. 12 - Particolari costruttivi: Linea smaltimento acque bianche
Tav. 13 - Particolari costruttivi: Linea acquedotto
Tav. 14 - Particolari costruttivi: Illuminazione pubblica
Tav. 15 - Esempi delle tipologie edilizie
Tav. 16 - Esempi delle tipologie edilizie

Tav.	Scala
9	1:250
N°codice	Data
0	21/10/2019
Disegnatore	Agg.
0022	--
Nome file	
Portico	

tutti i diritti di proprietà riservati e tutelati ai termini di legge - riproduzione e divulgazione anche parziali vietate senza autorizzazione