

COMUNE DI SCANZOROSCIATE
Provincia di Bergamo

OGGETTO: Progetto urbanistico inerente l'area residenziale di completamento soggetta a piano attuativo R6-3.

INTERVENTI DI RIQUALIFICAZIONE E MESSA IN SICUREZZA DI VIA ACQUAROLI (Realizzazione di Standards qualitativi)

PROPRIETA': Tekno Costruzioni s.r.l.
via Padova, n° 11
25125 - Brescia (Bs)

PROGETTISTA: Dott. Arch. Agostino Negri
via Bergamo n° 35 - Cologno al Serio (Bg)
Tel. 035/89.74.11 - Fax 035/60.12.036
studionegri@virgilio.it

Aggiornamento 12/06/19
04/07/19


Tav. 15

-PARTICOLARI COSTRUTTIVI:
SEZIONE MARCIAPIEDE TIPO
SCALA 1:50
NUOVE CADITOIE STRADALI


-PLANIMETRIA INDICANTE IL RIFACIMENTO DEL TAPPETINO SU VIA ACQUAROLI
SCALA 1:500




FOTO PROSPETTICA NUOVE CADITOIE STRADALI

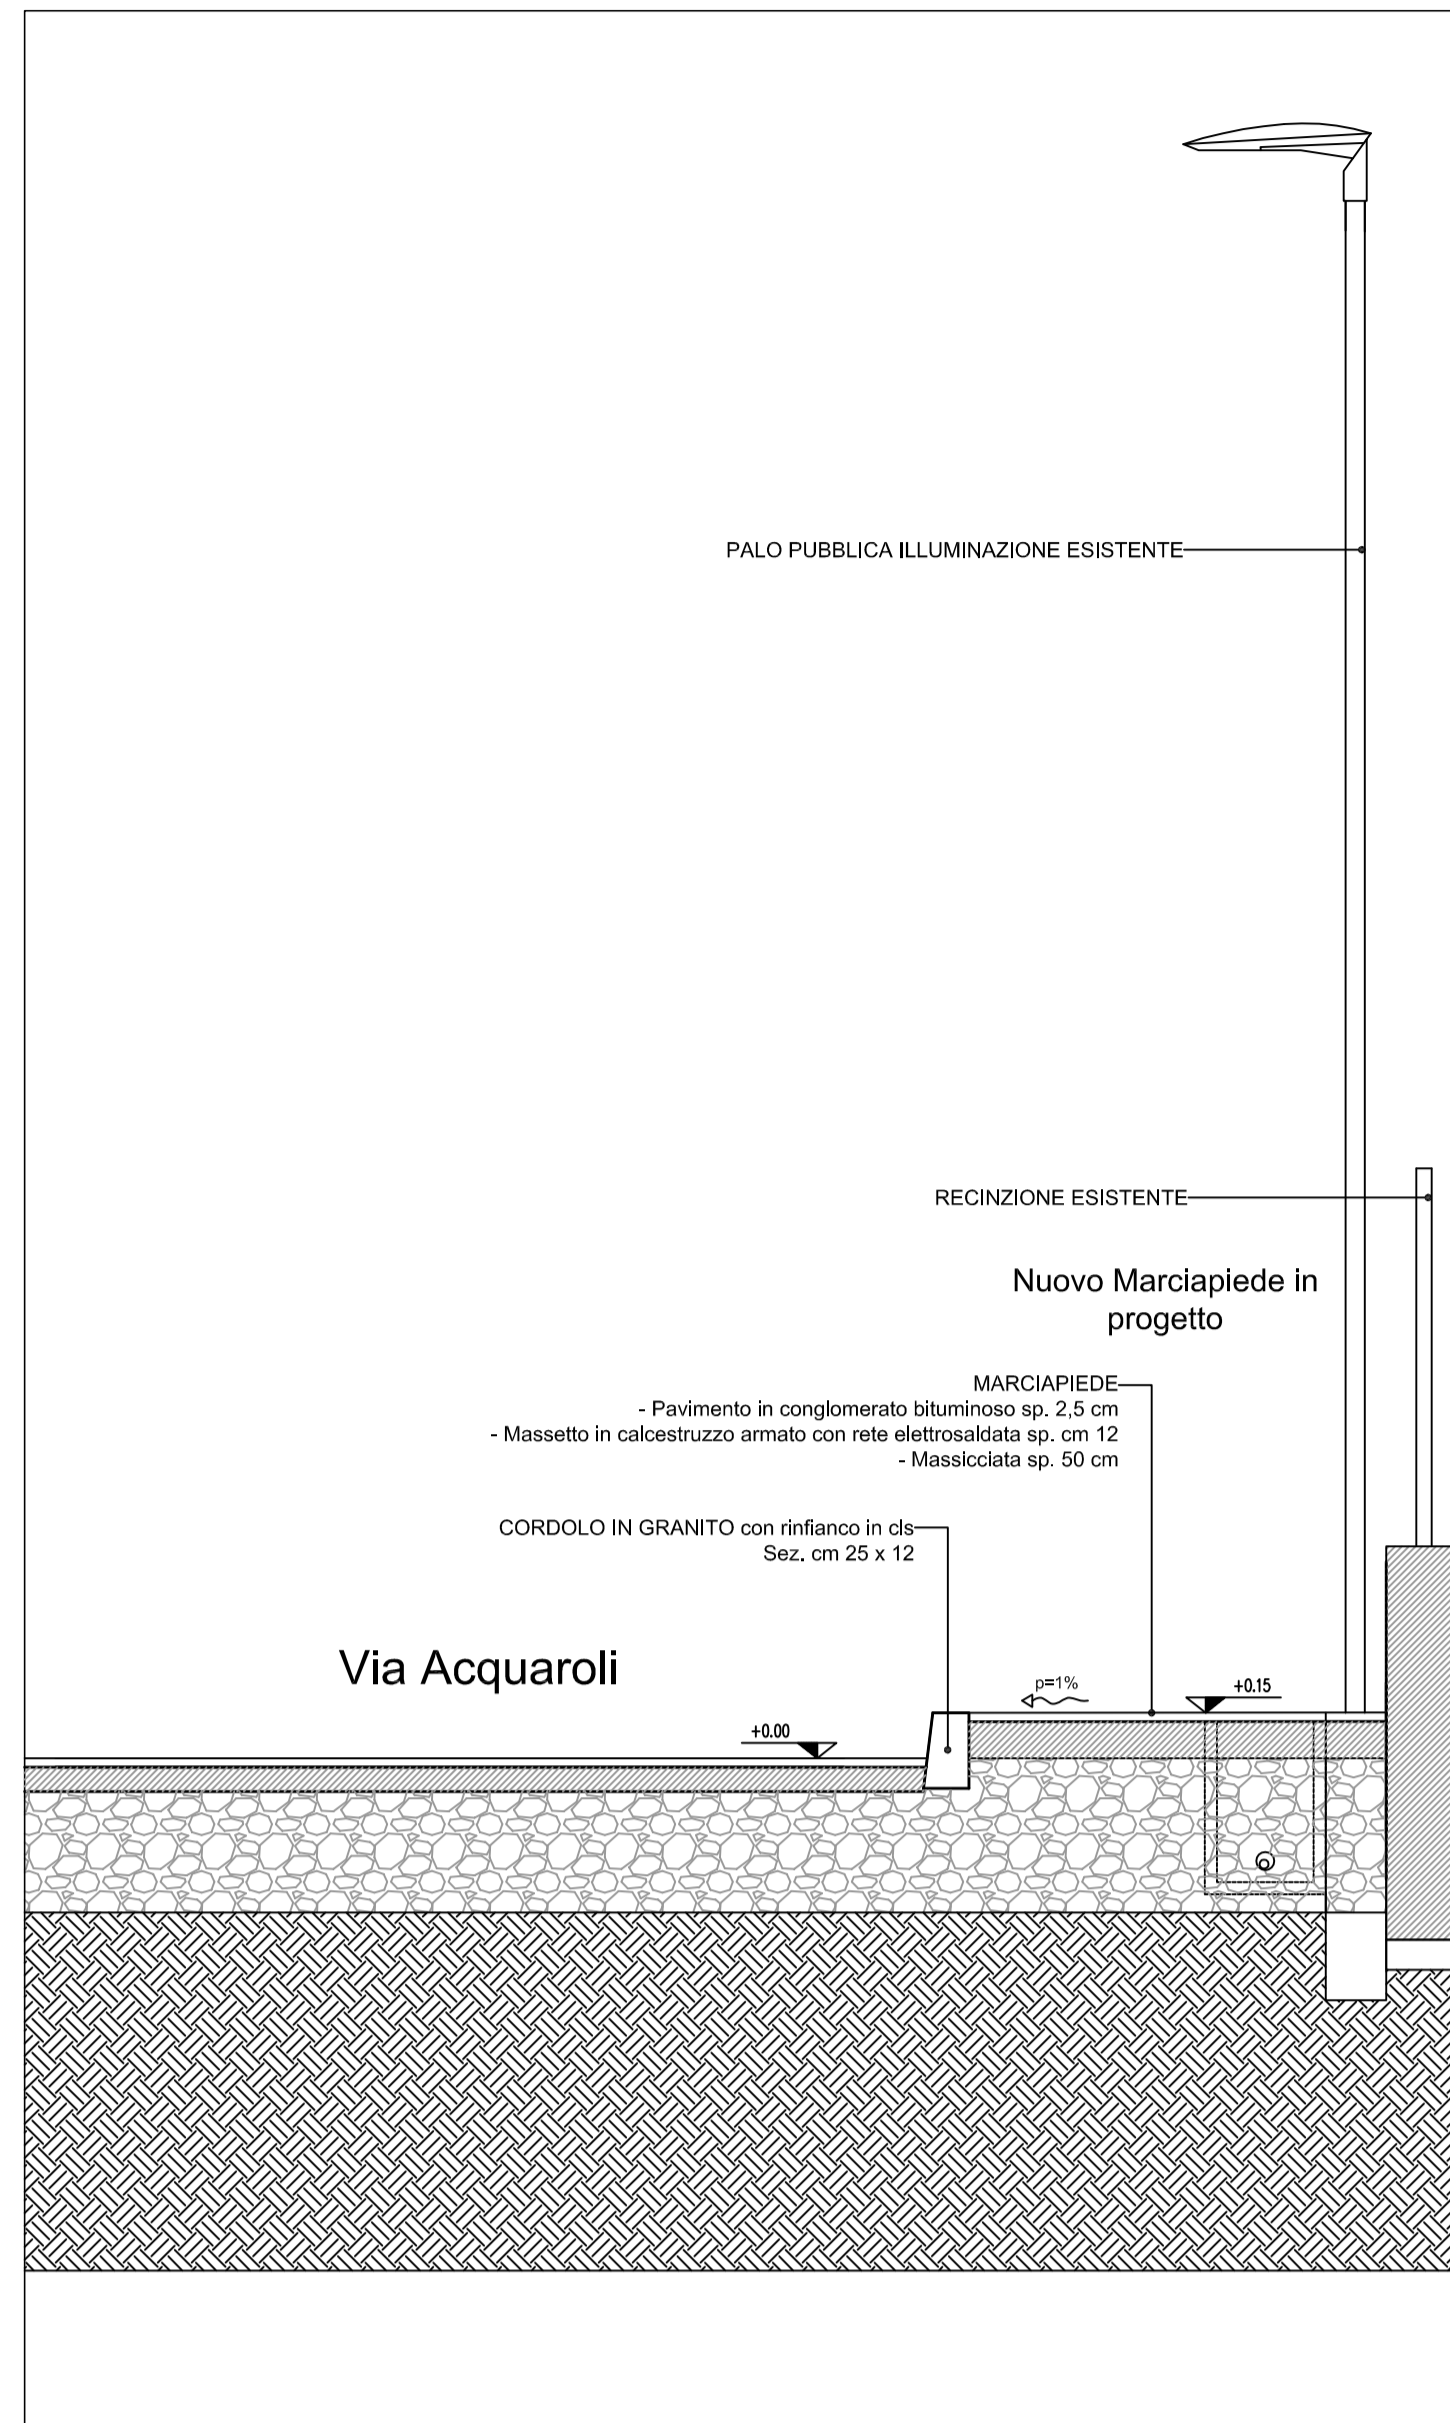

SEZIONE MARCIAPIEDE TIPO

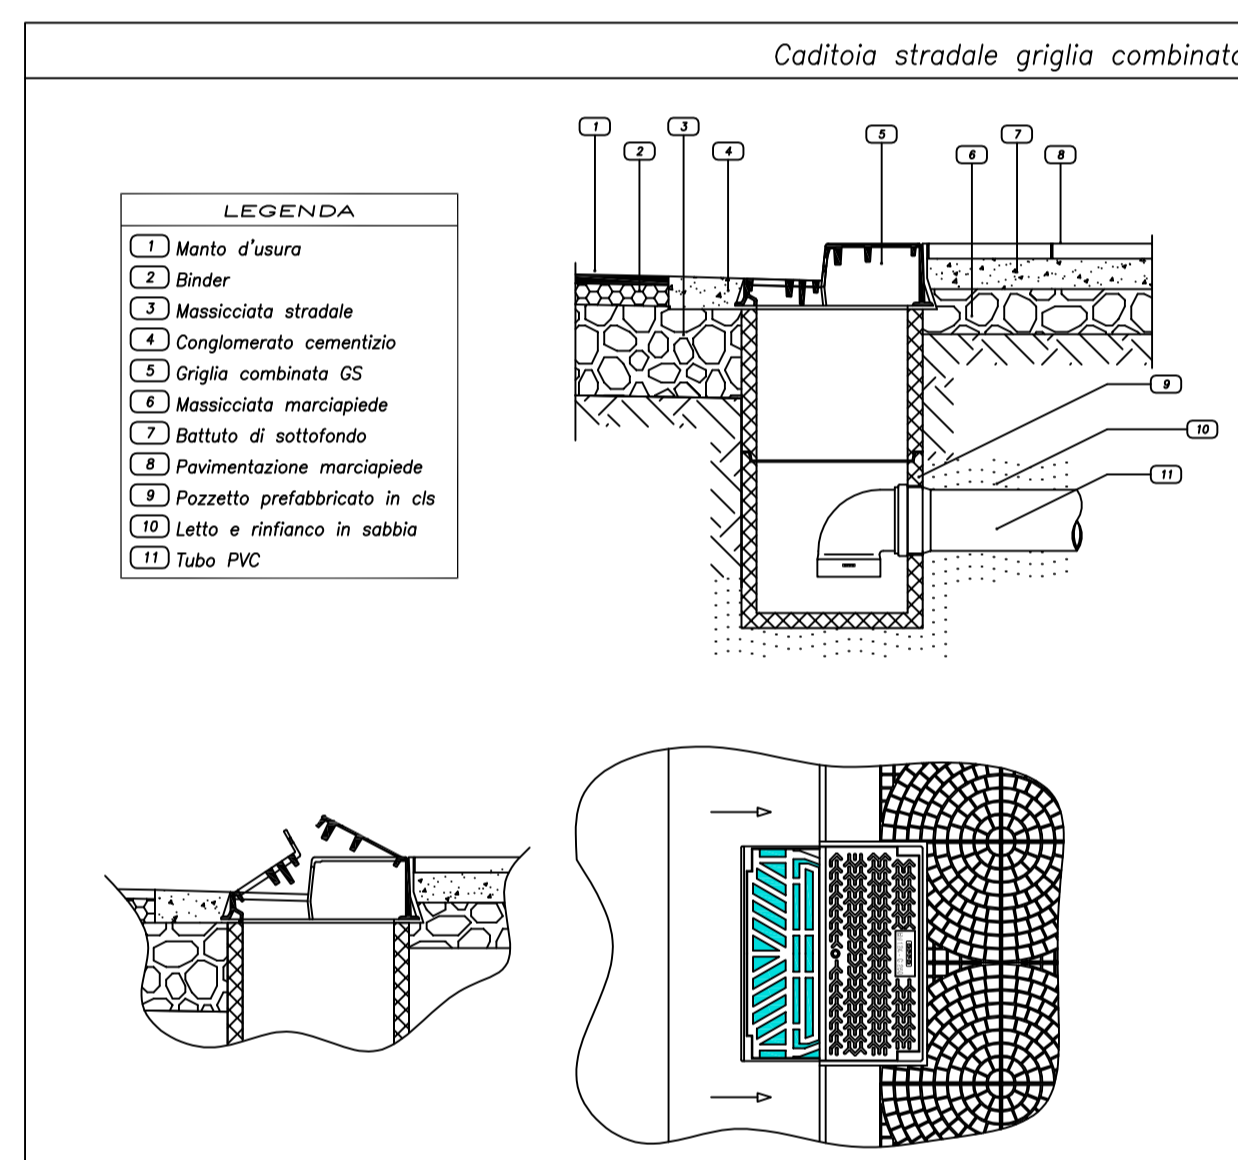

PARTICOLARE NUOVE CADITOIE STRADALI

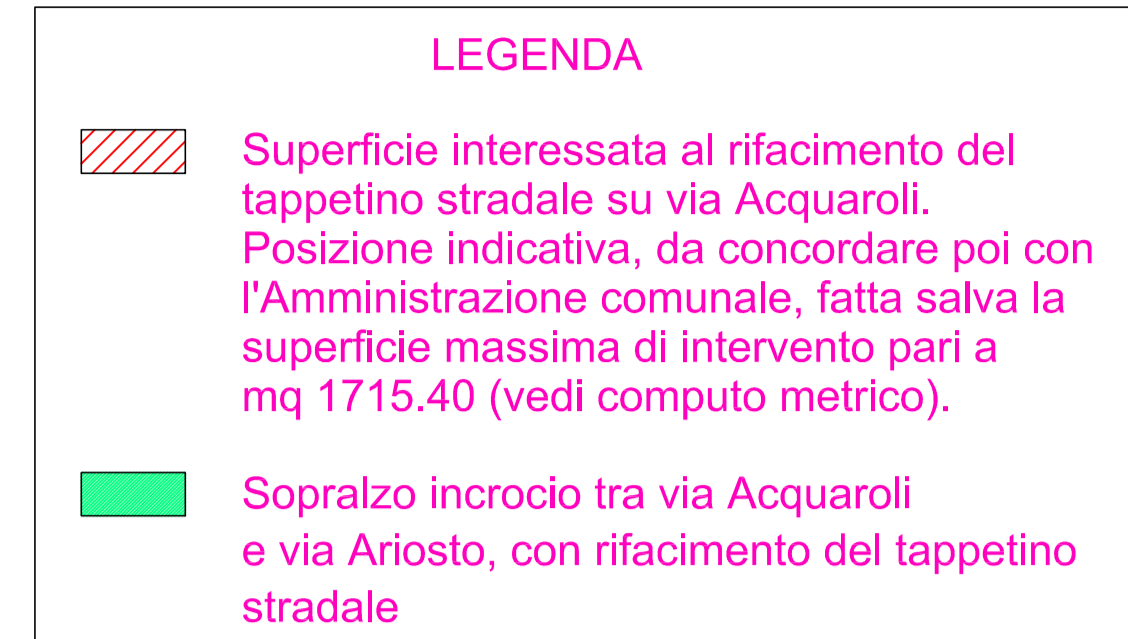

PLANIMETRIA GENERALE RIFACIMENTO TAPPETINO SU VIA ACQUAROLI