


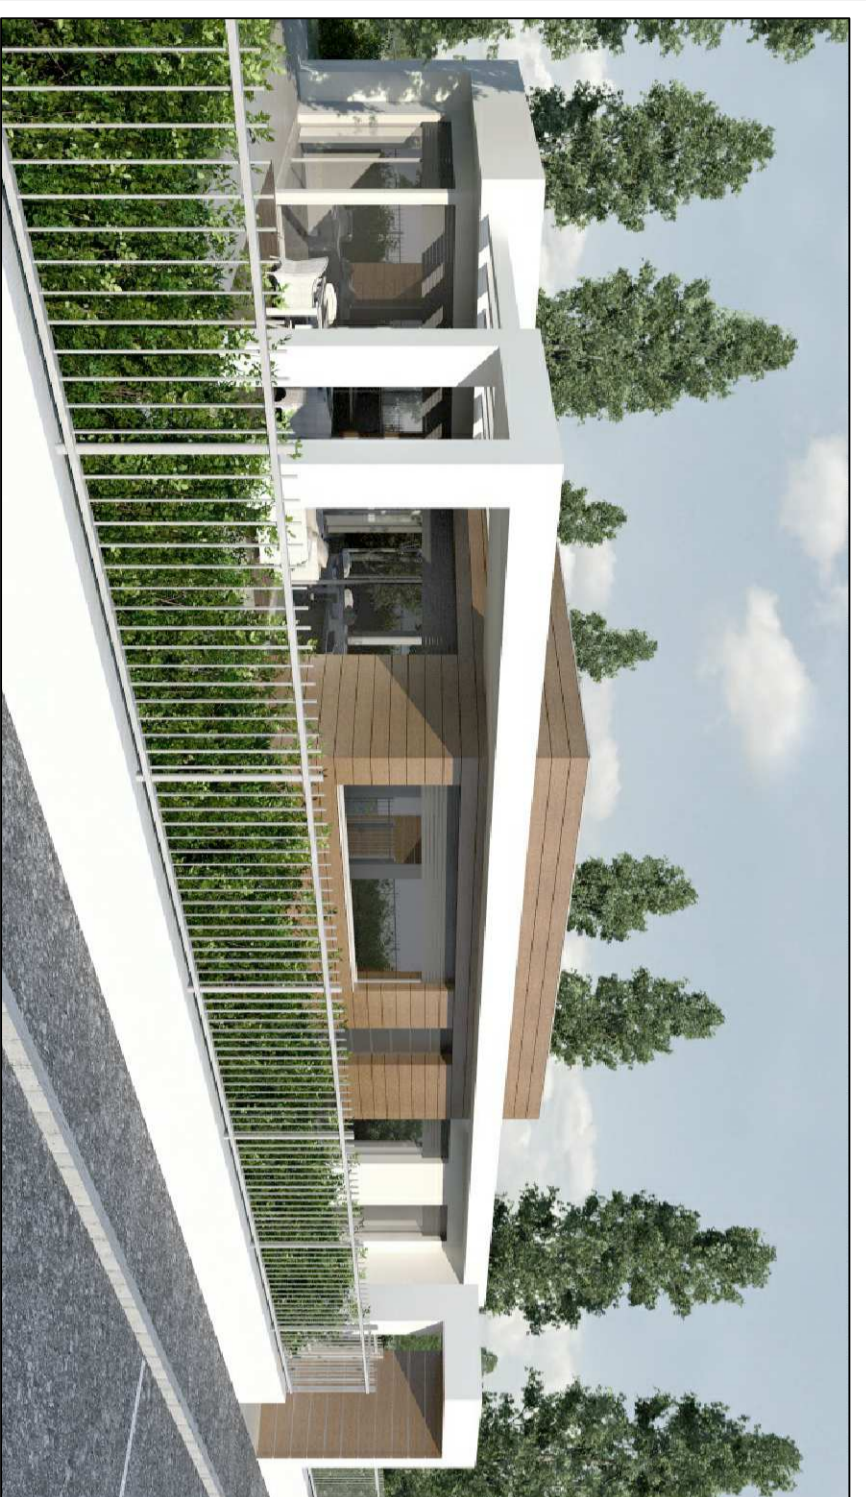

TIPOLOGIA EDILIZIA LOTTO 3



TIPOLOGIA EDILIZIA LOTTI 1-2

COMUNE DI SCANZOROSCIATE
Provincia di Bergamo

OGGETTO: Progetto urbanistico inerente l'area residenziale di completamento soggetta a piano attuativo R6-3.

PROPRIETA': Tekno Costruzioni s.r.l.
via Padova, n° 11
25125 – Brescia (Bs)

PROGETTISTA: Dott. Arch. Agostino Negri
via Bergamo n° 35 – Cologno al Serio (Bg)
Tel. 035/89.74.11 – Fax 035/60.12.036
studionegri@virgilio.it

Aggiornamento 12/03/2018
Aggiornamento 05/04/2018
Aggiornamento 07/05/2018
Aggiornamento 11/02/2019
Aggiornamento 18/03/2019
04/07/2019

Tav. 7