



STATO di FATTO

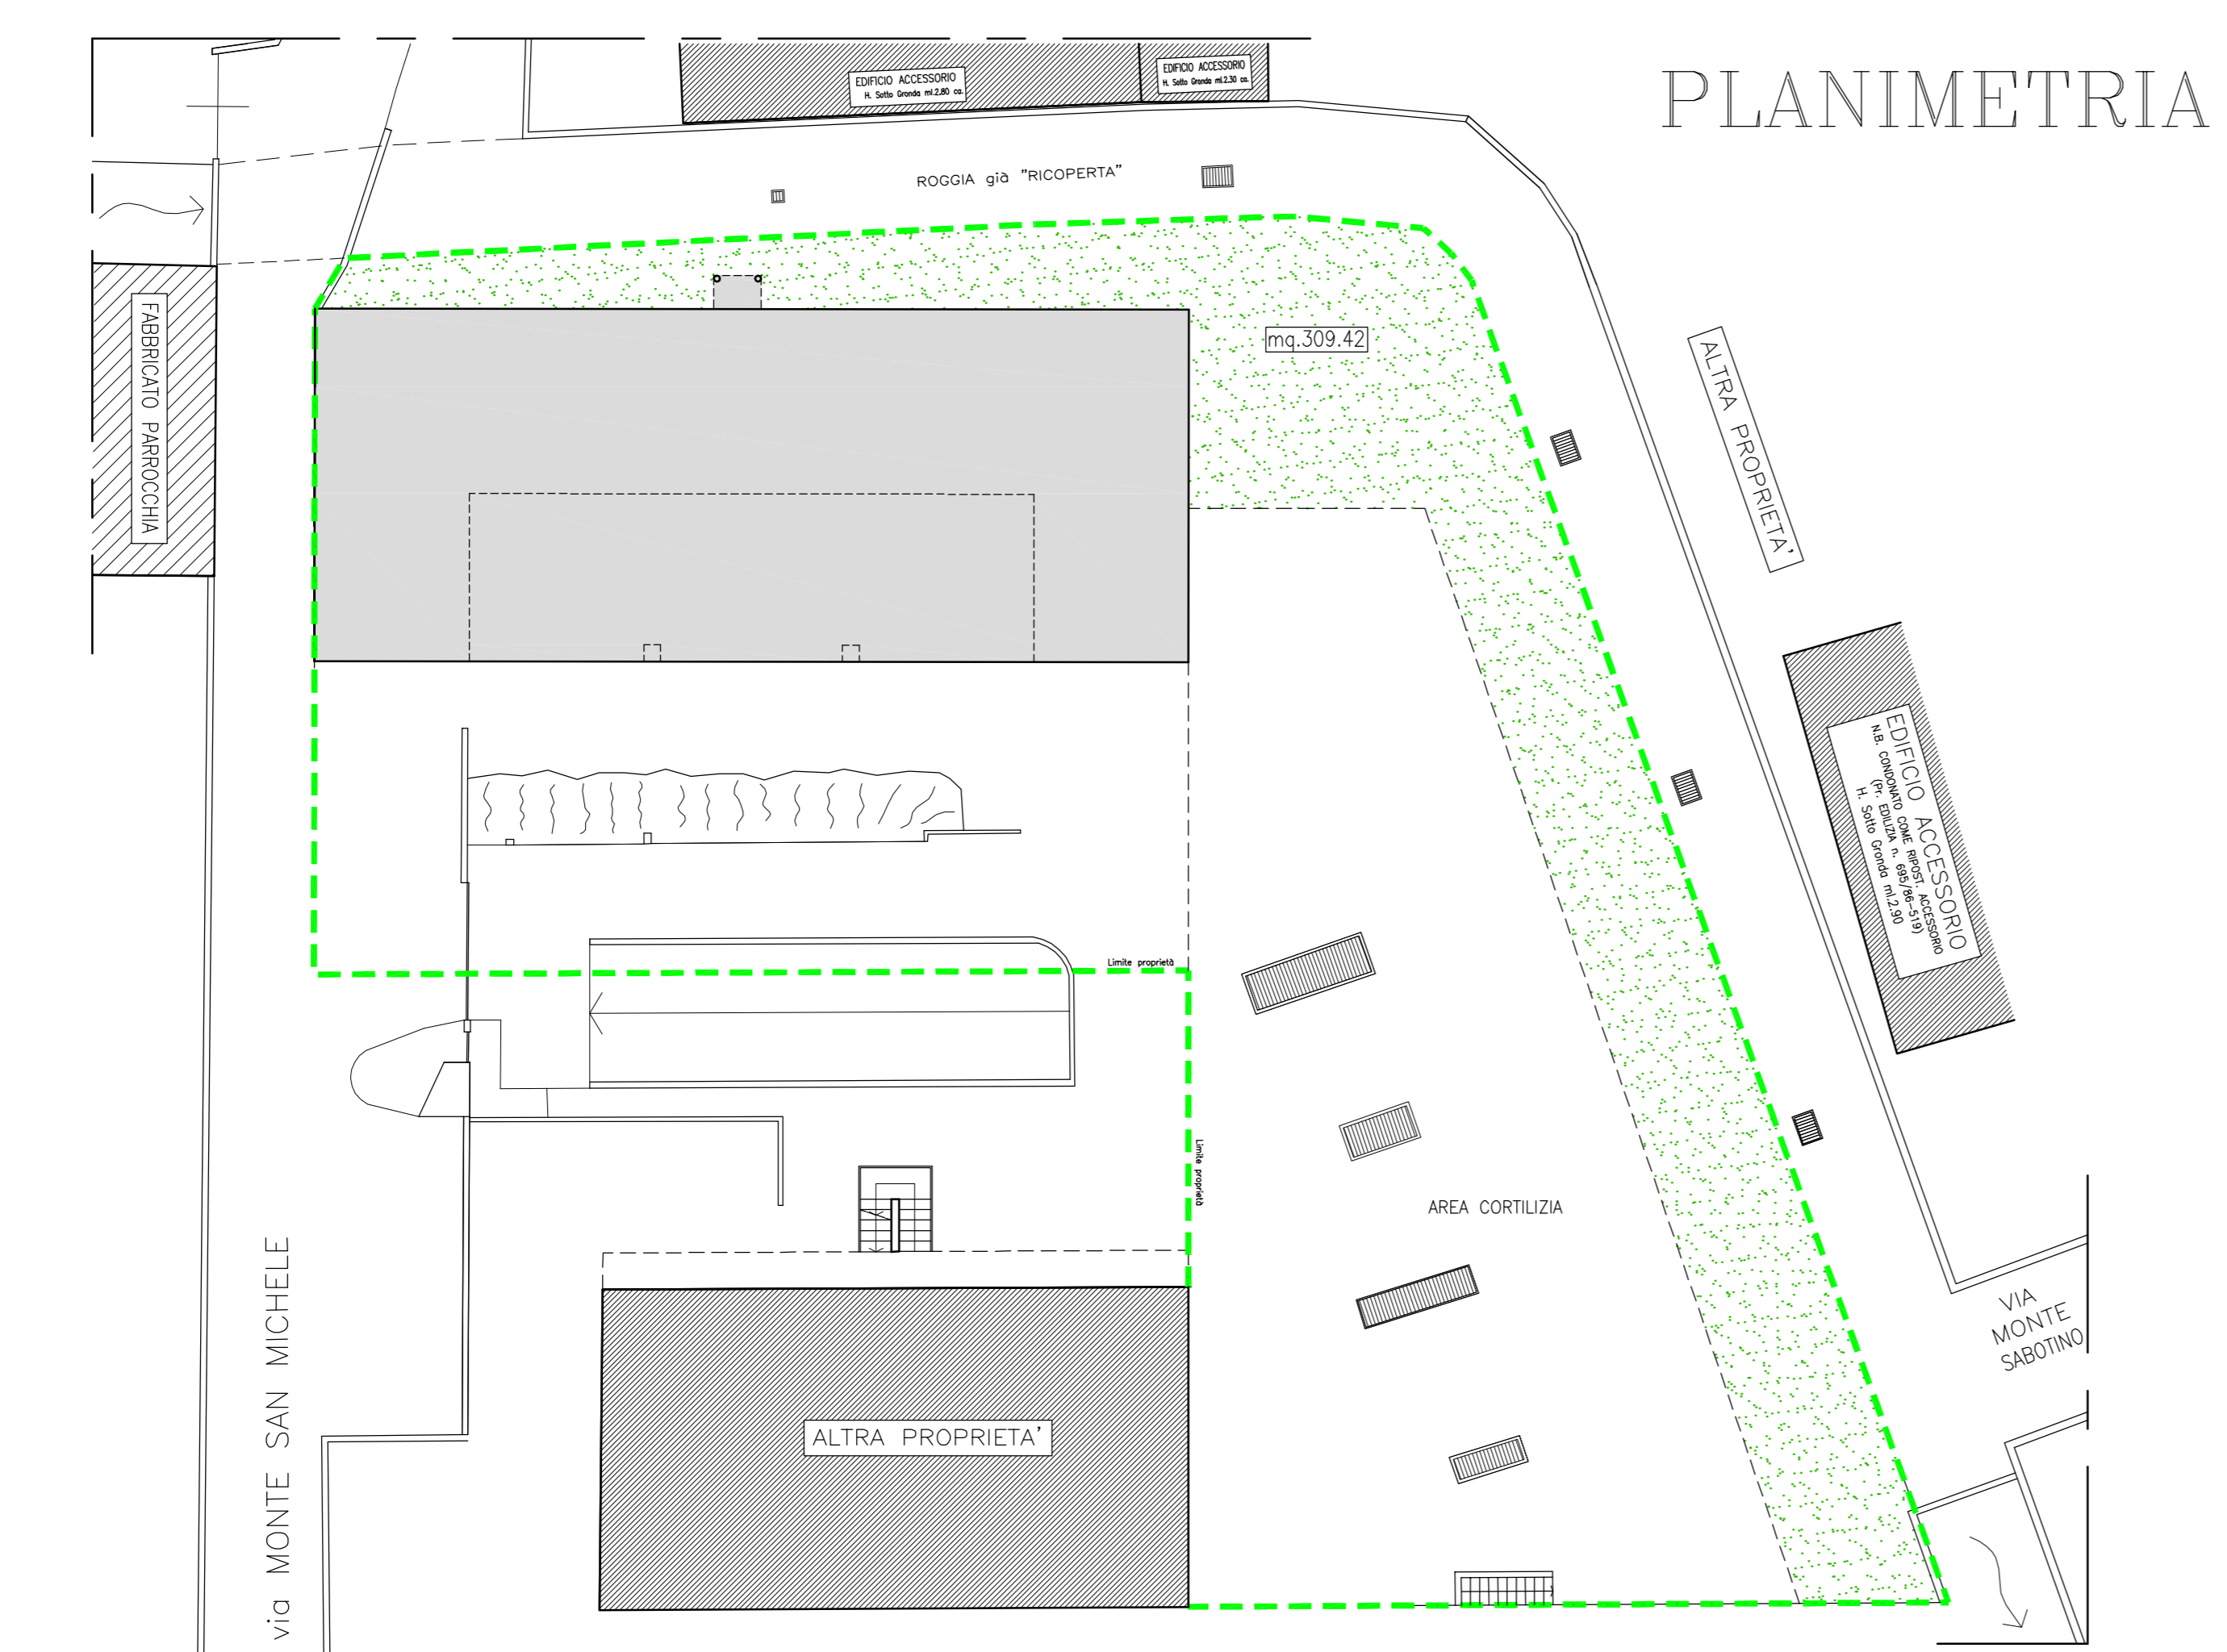

PLANIMETRIA

PREVISIONI di PIANO

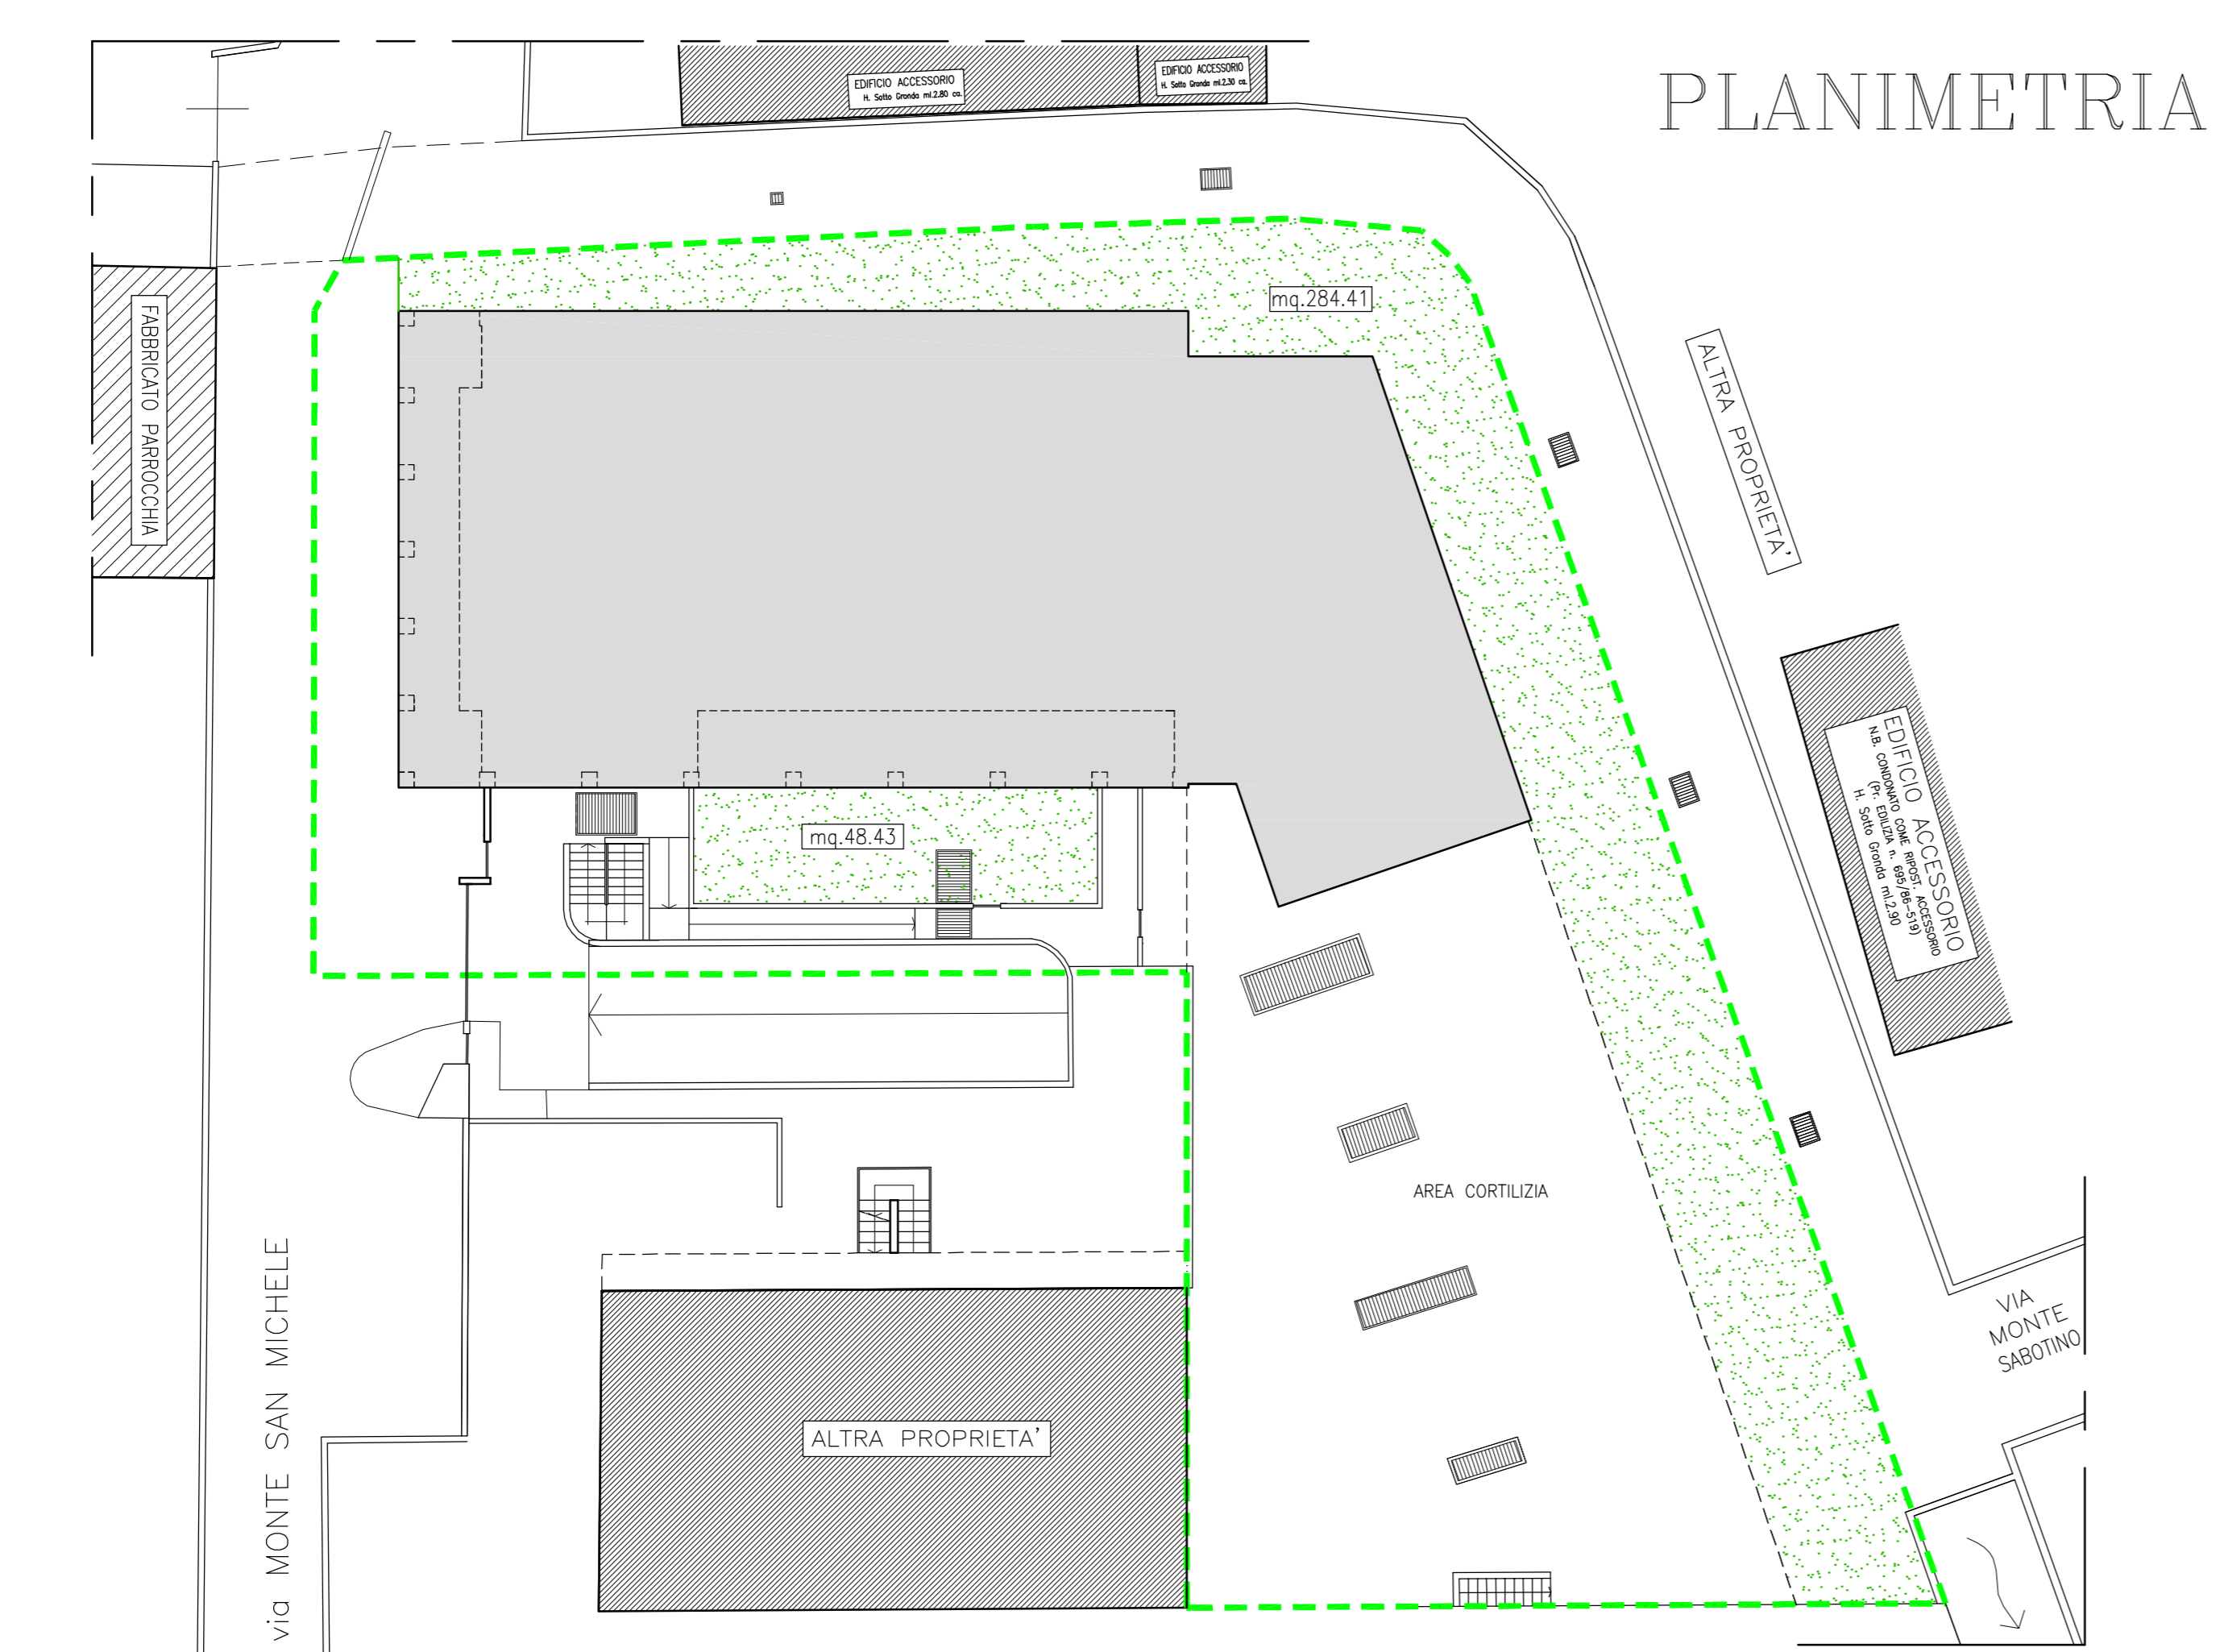

PLANIMETRIA

VERIFICA SUPERFICIE DRENANTE

STATO di FATTO
 area a prato incolto mq. 309.42
 PIANO INTEGRATO DI INTERVENTO
 area con pavimentazione drenante mq. 332.84
 pertanto: SUP.DRENANTE P.I.I. > SUP.DRENANTE STATO DI FATTO

N.B. IL PROGETTO DELL'AREA CORTILIZIA SU SEDIME DI PROPR. IMMOBILIARE FRANCESCA SARA' OGGETTO DI PERMESSO DI COSTRUIRE, PERTANTO ANCHE L'INDIVIDUAZIONE DELLA SUPERFICIE DRENANTE SARA' RIDEFINITA, NEL RISPETTO DELLA VERIFICA DI CUI SOPRA (SUP.DRENANTE IN PROGETTO > SUP.DRENANTE IN STATO DI FATTO)

PARTICOLARE PAVIMENTAZIONE DRENANTE



PAVIMENTAZIONE DRENANTE (PREFABBRICATI in CLS RIEMPITI con TERRA ed INERBITI)

LEGENDA

-  FABBRICATO
-  AREE DRENANTI
-  PERIMTRAZIONE AREA DI PERTINENZA DEL FABBRICATO (SUP.TERRITORIALE) DI 'PROPRIETA' IMMOBILIARE FRANCESCA

Tav. 10	n.dis. 0019/2013 dis.re I.M.	Calcolo Sup. Drenante
file E_0019_Tav10_0_C.Calcoli sup drenante	Planimetrie	1:200
data dicembre 2013		
0 C	il presente disegno non può essere riprodotto né divulgato a terzi senza il nostro consenso	
pratica/oggetto PIANO INTEGRATO di INTERVENTO "CASCINA SANTA"		
committente/località Immobiliare Francesca srl / Scanzorosciate (Bg)		
il Cliente per approvazione		

Studio di Architettura
MONTI e ASSOCIATI
 progettazione, architettura d'interni, consulenze
 Via Zambianchi, 5 - 24121 Bergamo
 tel. 035 242225 fax 035 231482
 e-mail: segreteria@studiomontiesociati.it
 www.studiomontiesociati.it