PDF Complete
Thank you for evaluating PDF Complete.
Click Here to purchase full featured PDF Complete products

PLANIMETRIA GENERALE

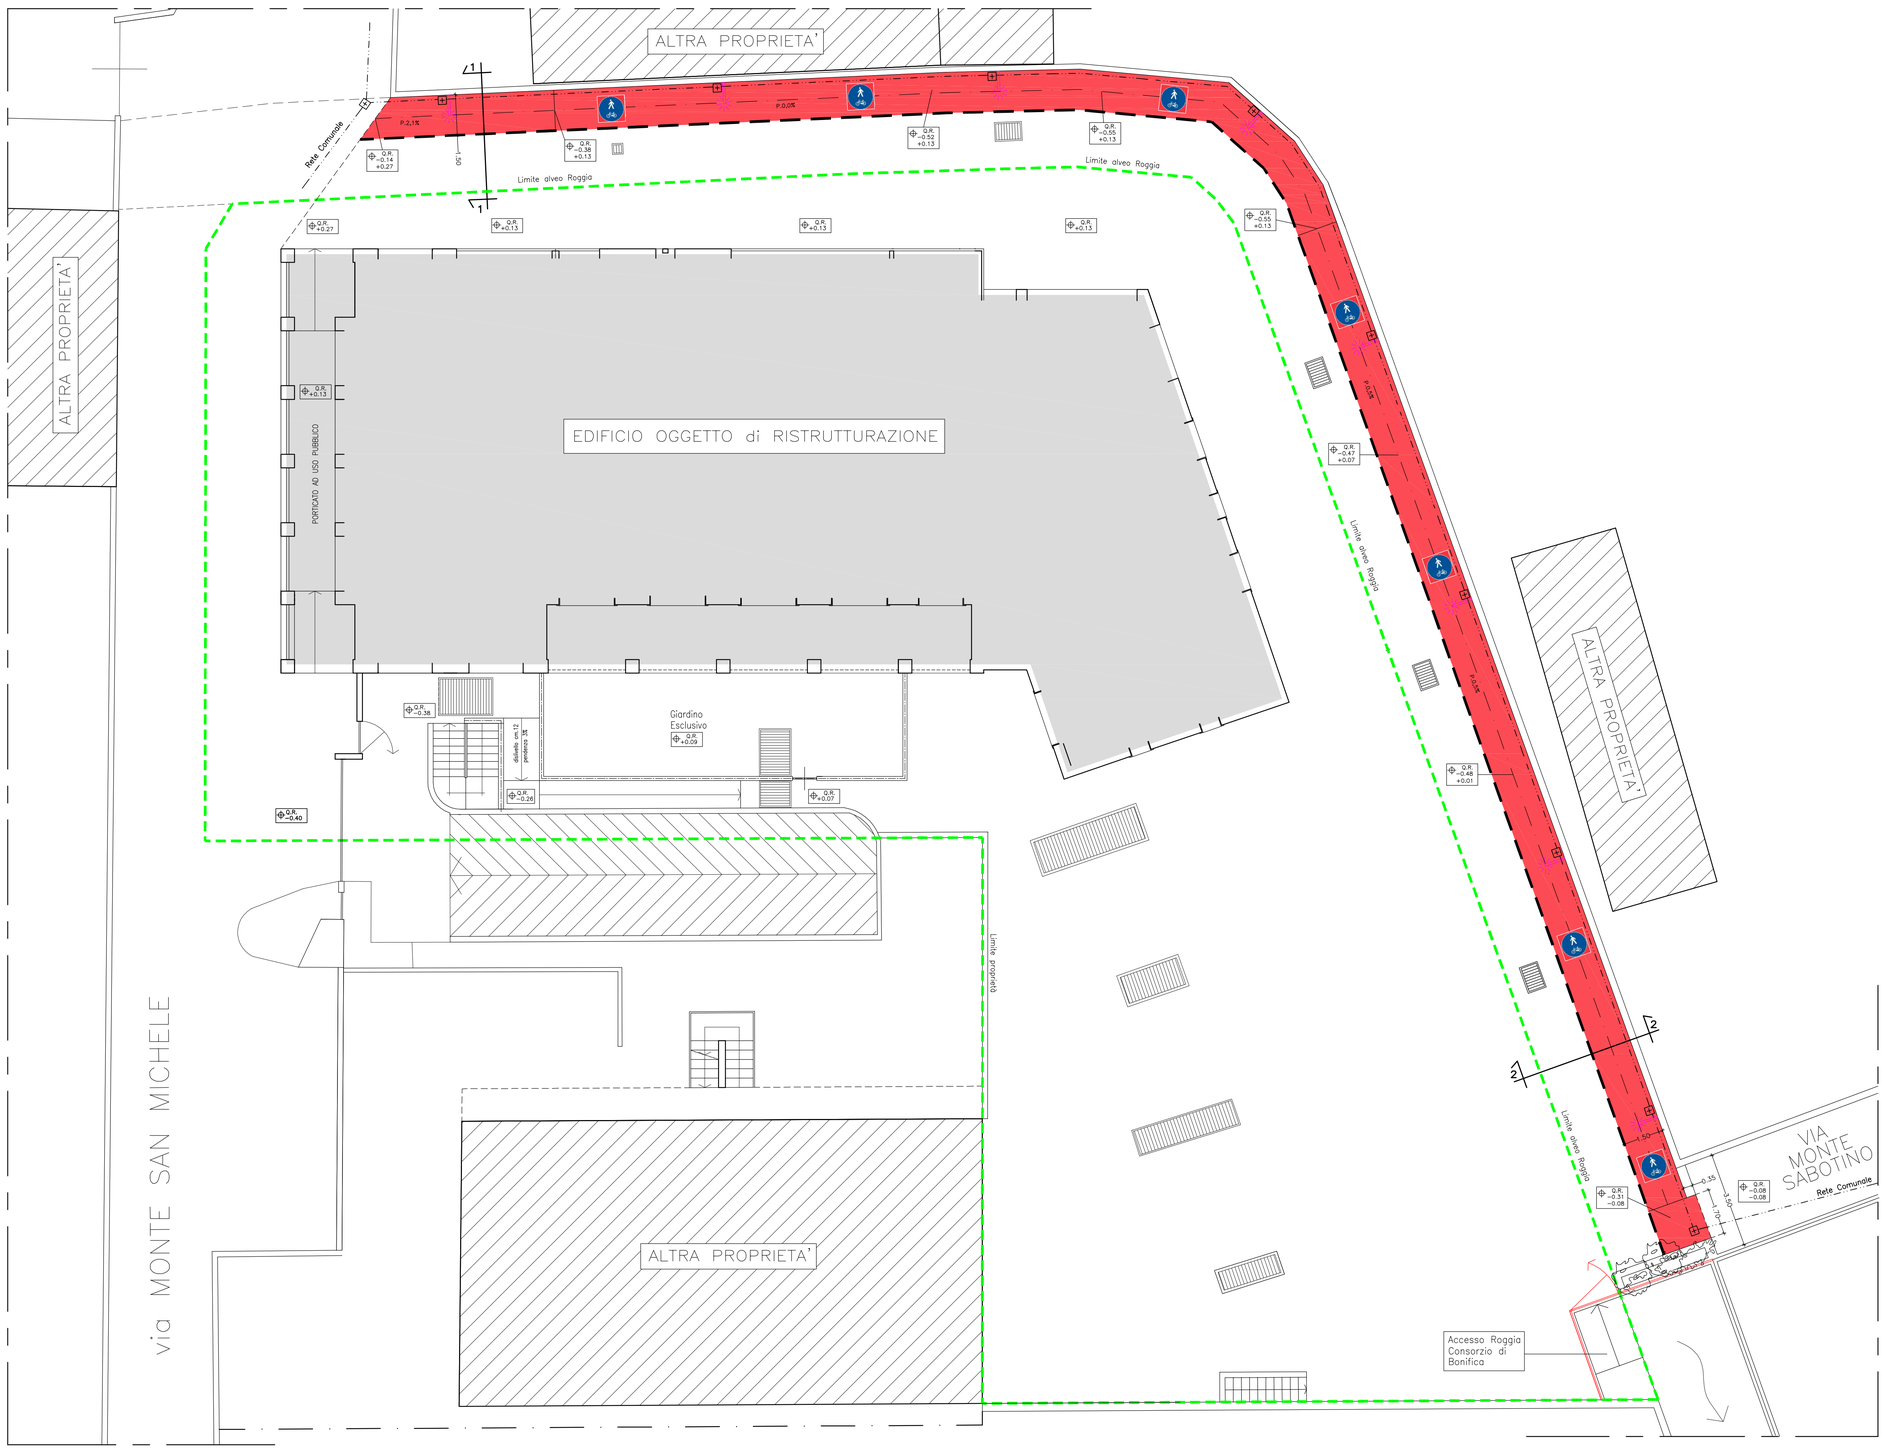

LEGENDA OPERE DI ILLUMINAZIONE

- Tubazione in PVC corrugato a norma CEI 23-8, Ø 125, per illuminazione pubblica.
- Pozzetto d'Ispezione Tipo "Elettrico" da cm 30 x 30 x h. da definire, con chiusino in ghisa.
- Corpo illuminante (Palo + Lampada) Ditta Tràddel mod. Stalk

LEGENDA TAVOLA

- Limite pista Ciclo-Pedonale Comunale da evidenziarsi con apposita segnaletica a terra
- Tracciato pista Ciclo-Pedonale Comunale, avente uno sviluppo di ml.75,44 e una larghezza di ml. 1,50
- Q.R. -0.31 -0.08 — Quote relative soletta esistente e tracciato finito pista Ciclo-Pedonale
- Perimetrazione area di pertinenza del fabbricato (sup.territoriale) ed oggetto del presente piano integrato di intervento

Tav. 11	n.dis.0019/2014 dis.re C.P.	Percorso Ciclo-Pedonale
	file E_0019_Tav.11_1_C_Perc...	Planimetria 1:100
	data novembre 2014	
1 C	Il presente disegno non può essere riprodotto ne' divulgato a terzi senza il nostro consenso	

pratica/oggetto

PIANO INTEGRATO di INTERVENTO "CASCINA SANTA"

committente/località Immobiliare Francesca srl / Scanzorosciate (Bg)

il Cliente per approvazione

Studio di Architettura
MONTI e ASSOCIATI
progettazione, architettura d'interni, consulenze
via Zambianchi, 3 - 24121 Bergamo
tel. 035 242225 fax 035 231482
e-mail: segreteria@studiomontieassociati.it
www.studiomontieassociati.it