



# SEZIONE 1-1

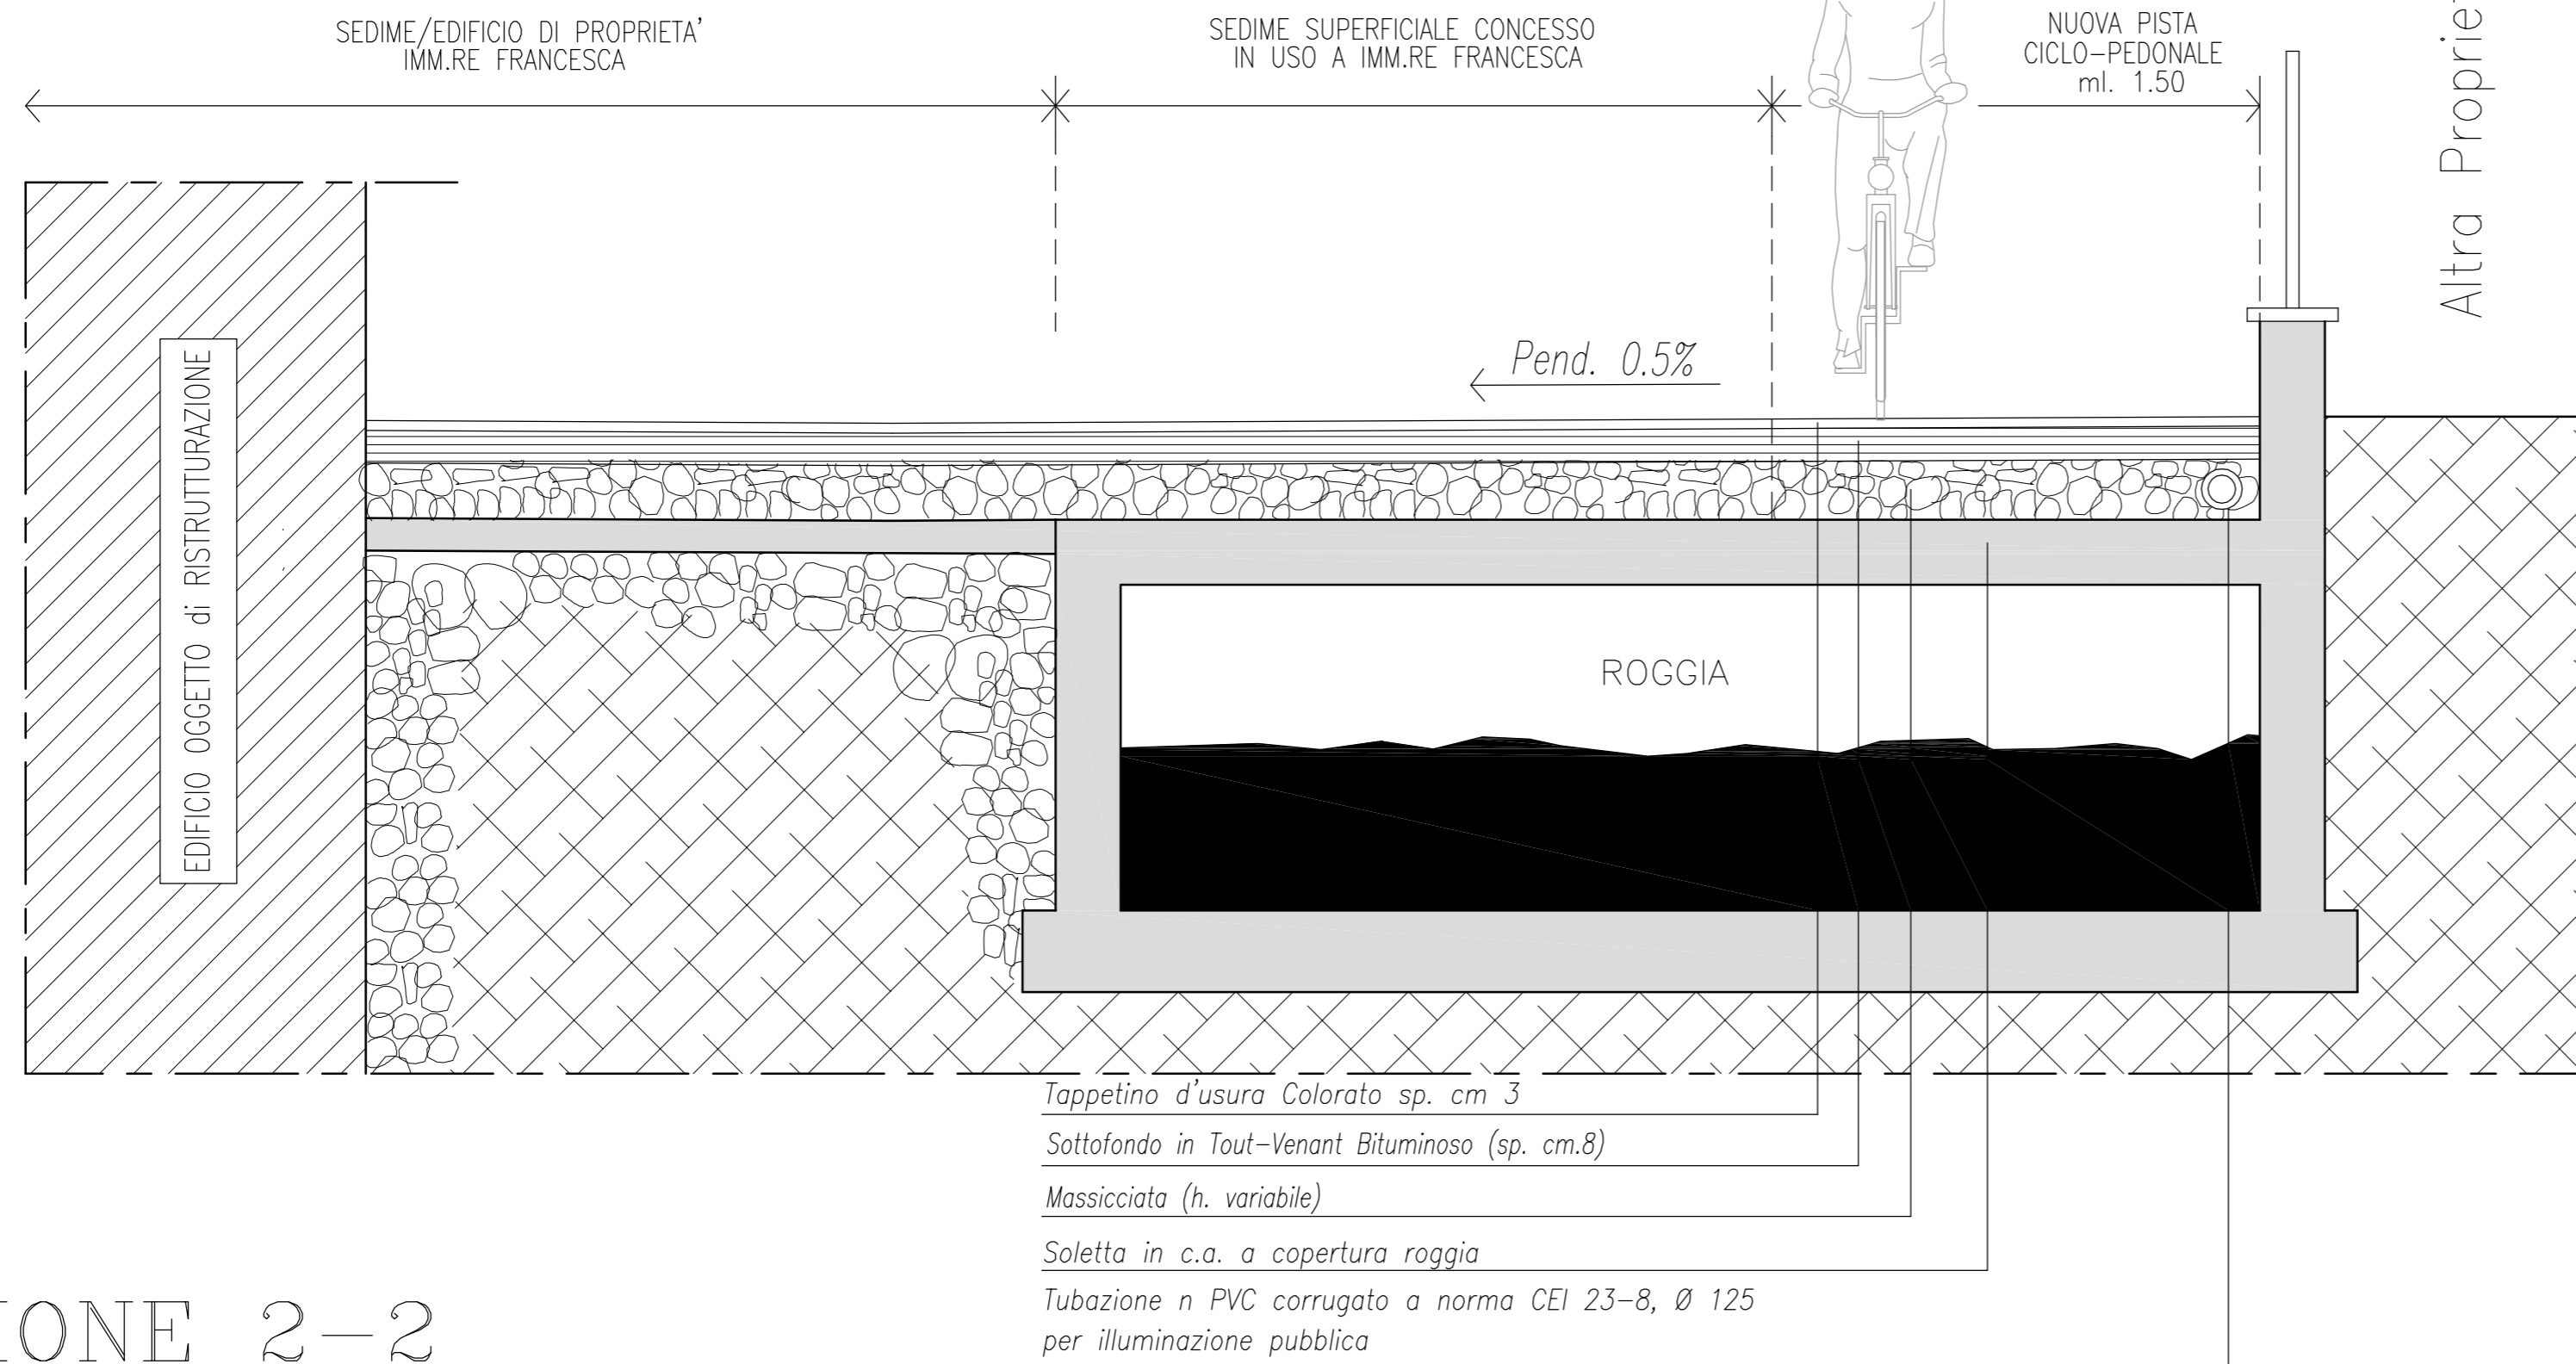

# SEZIONE 2-2

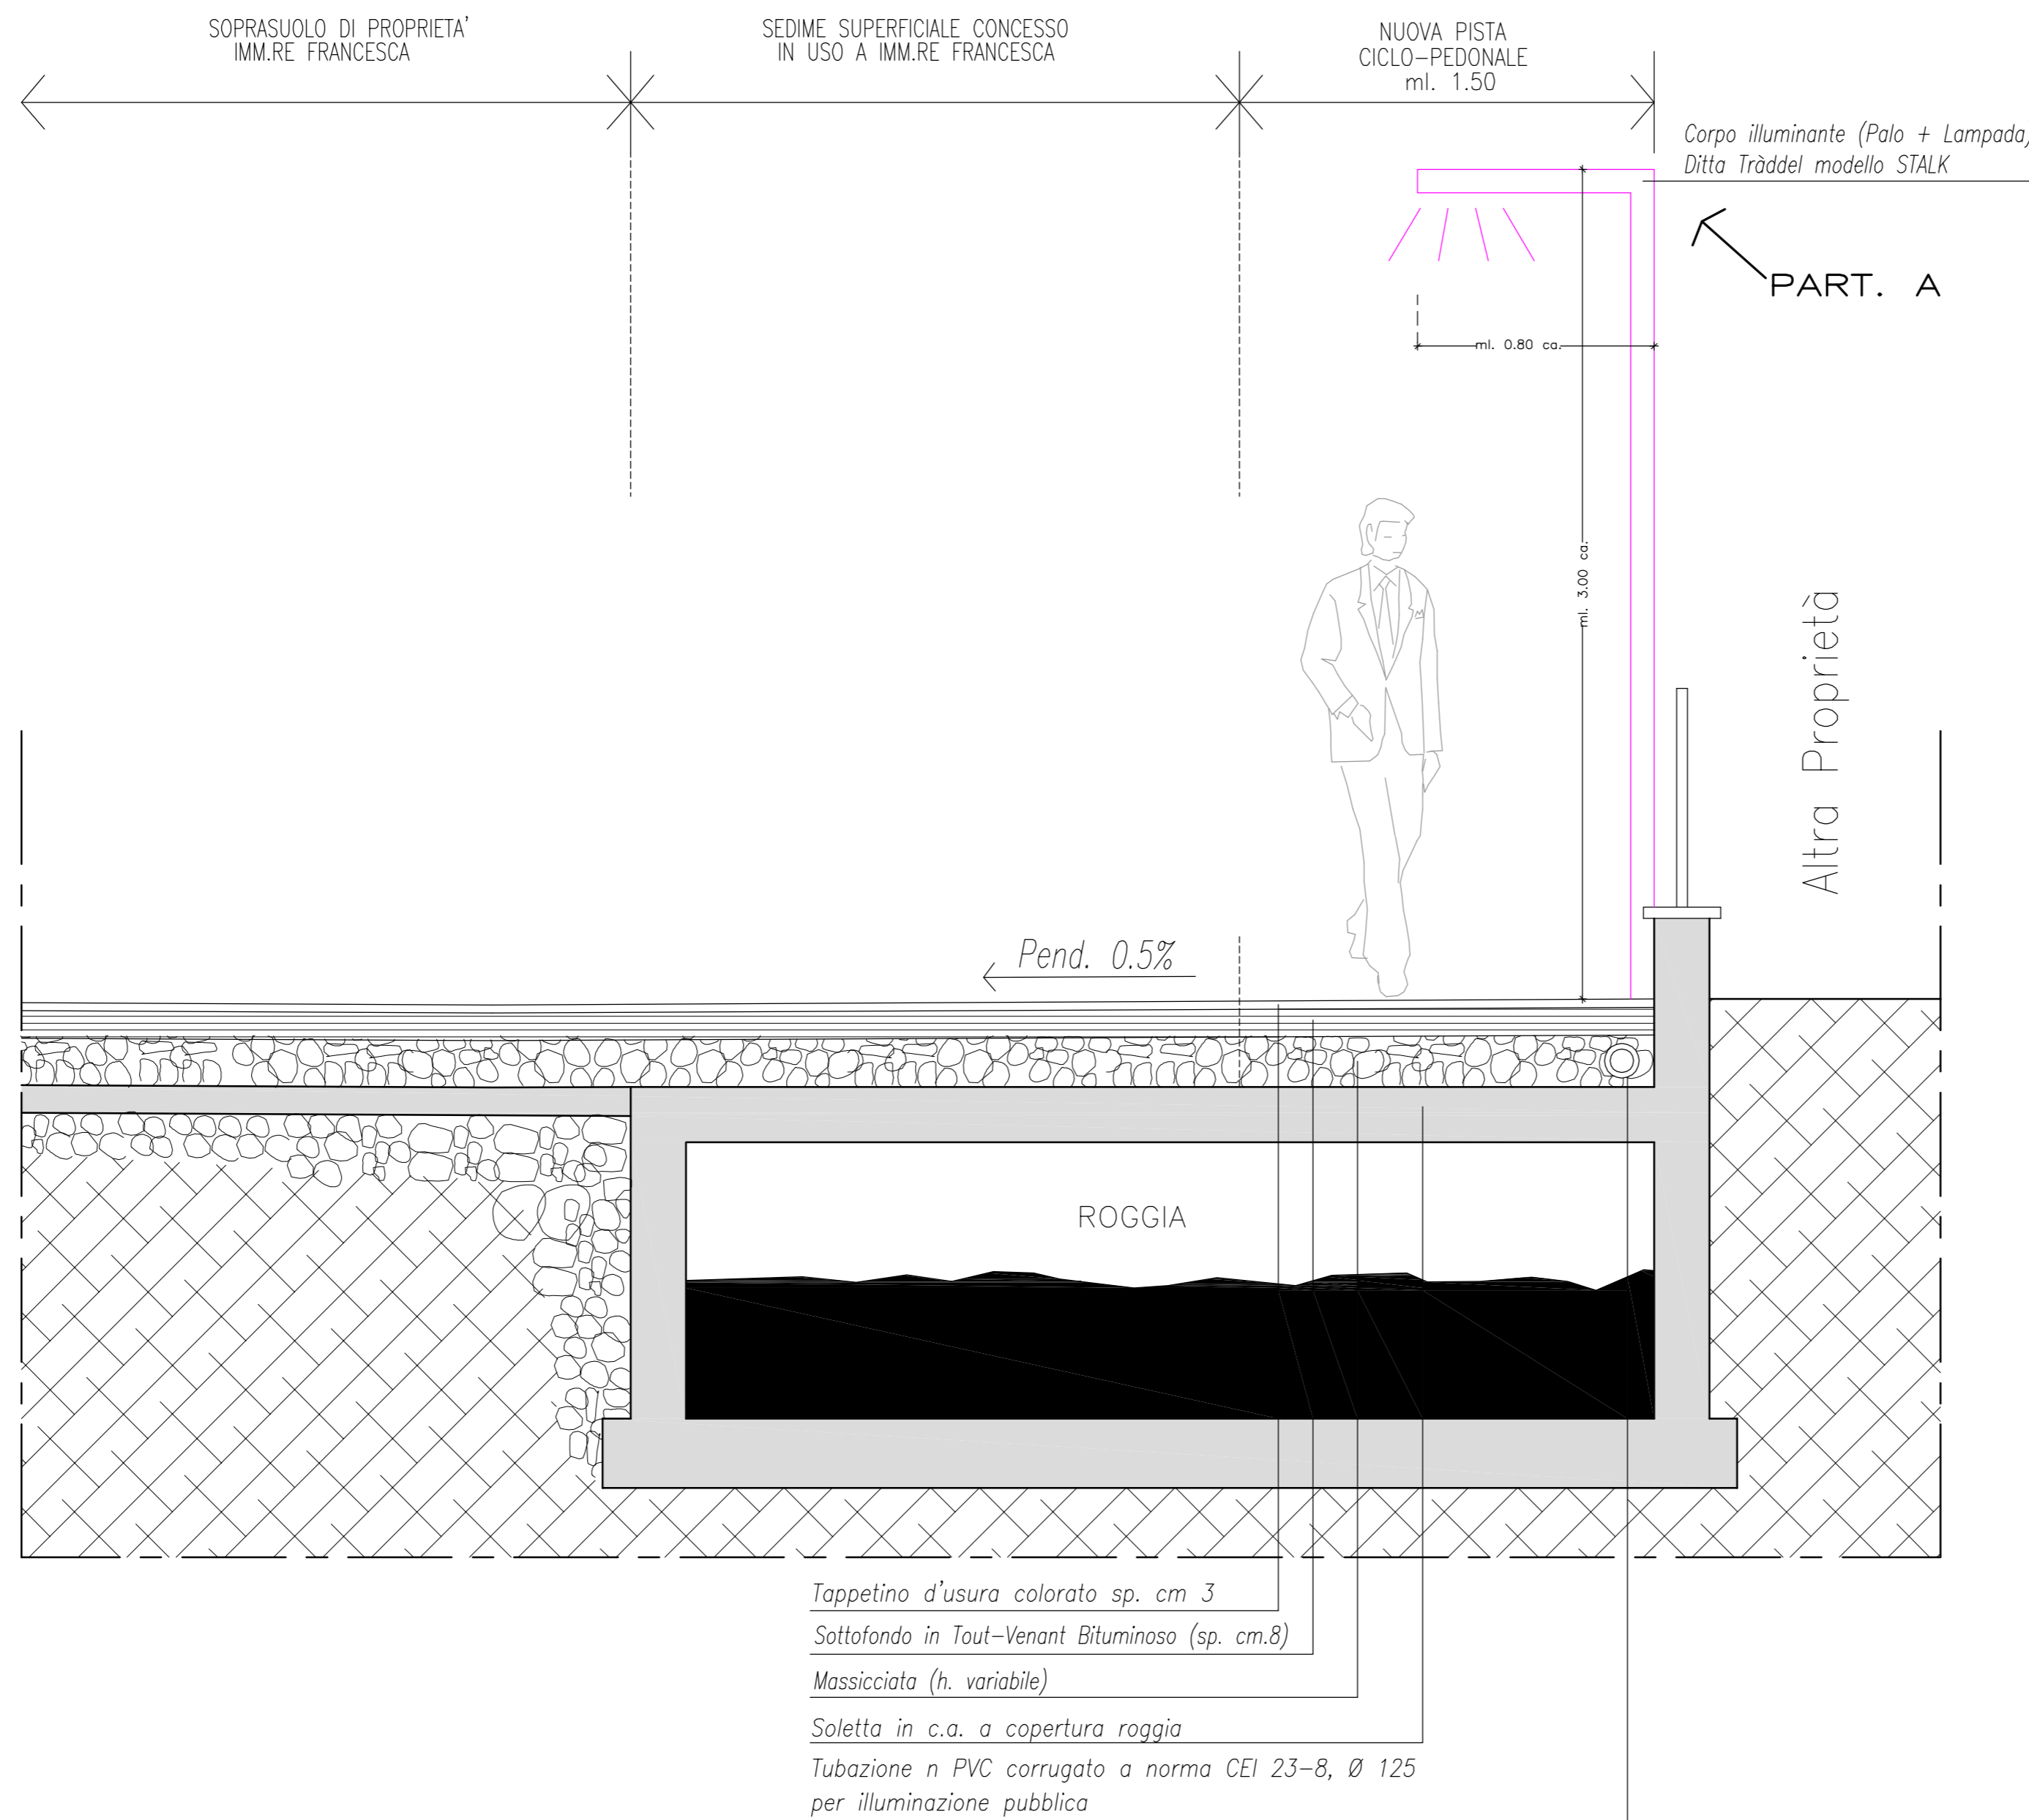

# PART.A



**NEW**  
**Stalk**

Apparecchio per applicazione a pavimento, sorgente a lampada fluorescente a luce diretta o a LED.  
 Appareil pour l'application au sol, source à lampe fluorescente à lumière directe ou à LED.  
 Leuchte für Bodmontage, geeignet für Leuchtstoffröhren mit direktem Licht oder LED.

LED	code	lung.	spinta	spina	LED-color	lm	sp
63445	LED	60"	LED 19W	180/2950V	N	1300	10,85 0,088
63445W	LED	60"	LED 19W	180/2950V	W	1088	10,85 0,088
63446	LED	60"	LED 19W	180/2950V	N	1300	10,85 0,088
63446W	LED	60"	LED 19W	180/2950V	W	1088	10,85 0,088

code	lung.	sub-holder	lm	sp
53805	TC-L 2011 20W - 240V		10,85	0,088
53806	TC-L 2011 20W - 240V		10,85	0,088

ACCESSORIES  
**53990**  
 kit: 53845 - 53846 - 53805 - 53806  
 Trasdori in acciaio inox con ditta di posizionamento.  
 The brackets are made of stainless steel, general for positioning.  
 Ansohben aus Edelstahl mit Montagezubehör.

330 | Trädde! GARDEN & PARKS

Tav.	n.dis.0019/2014 dis.re C.P.	Percorso Ciclo-Pedonale
<b>12</b>	file E_0019_Tav.12_0_C_Perc...	Sezioni 1: 20
	data settembre 2014	Particolare A 1: s.s.
<b>0 C</b>	Il presente disegno non può essere riprodotto né divulgato a terzi senza il nostro consenso	
pratica/oggetto		
PIANO INTEGRATO di INTERVENTO "CASCINA SANTA"		
committente/località Immobiliare Francesca srl / Scanzosicote (Bg)		
il Cliente per approvazione		

Studio di Architettura  
**MONTI e ASSOCIATI**  
 progettazione, architettura d'interni, consulenze

via Zambianchi, 3 - 24121 Bergamo  
 tel. 035 242225 fax 035 231482  
 e-mail: segreteria@studiomontieassociati.it  
 www.studiomontieassociati.it