




PIANTA PIANO INTERRATO

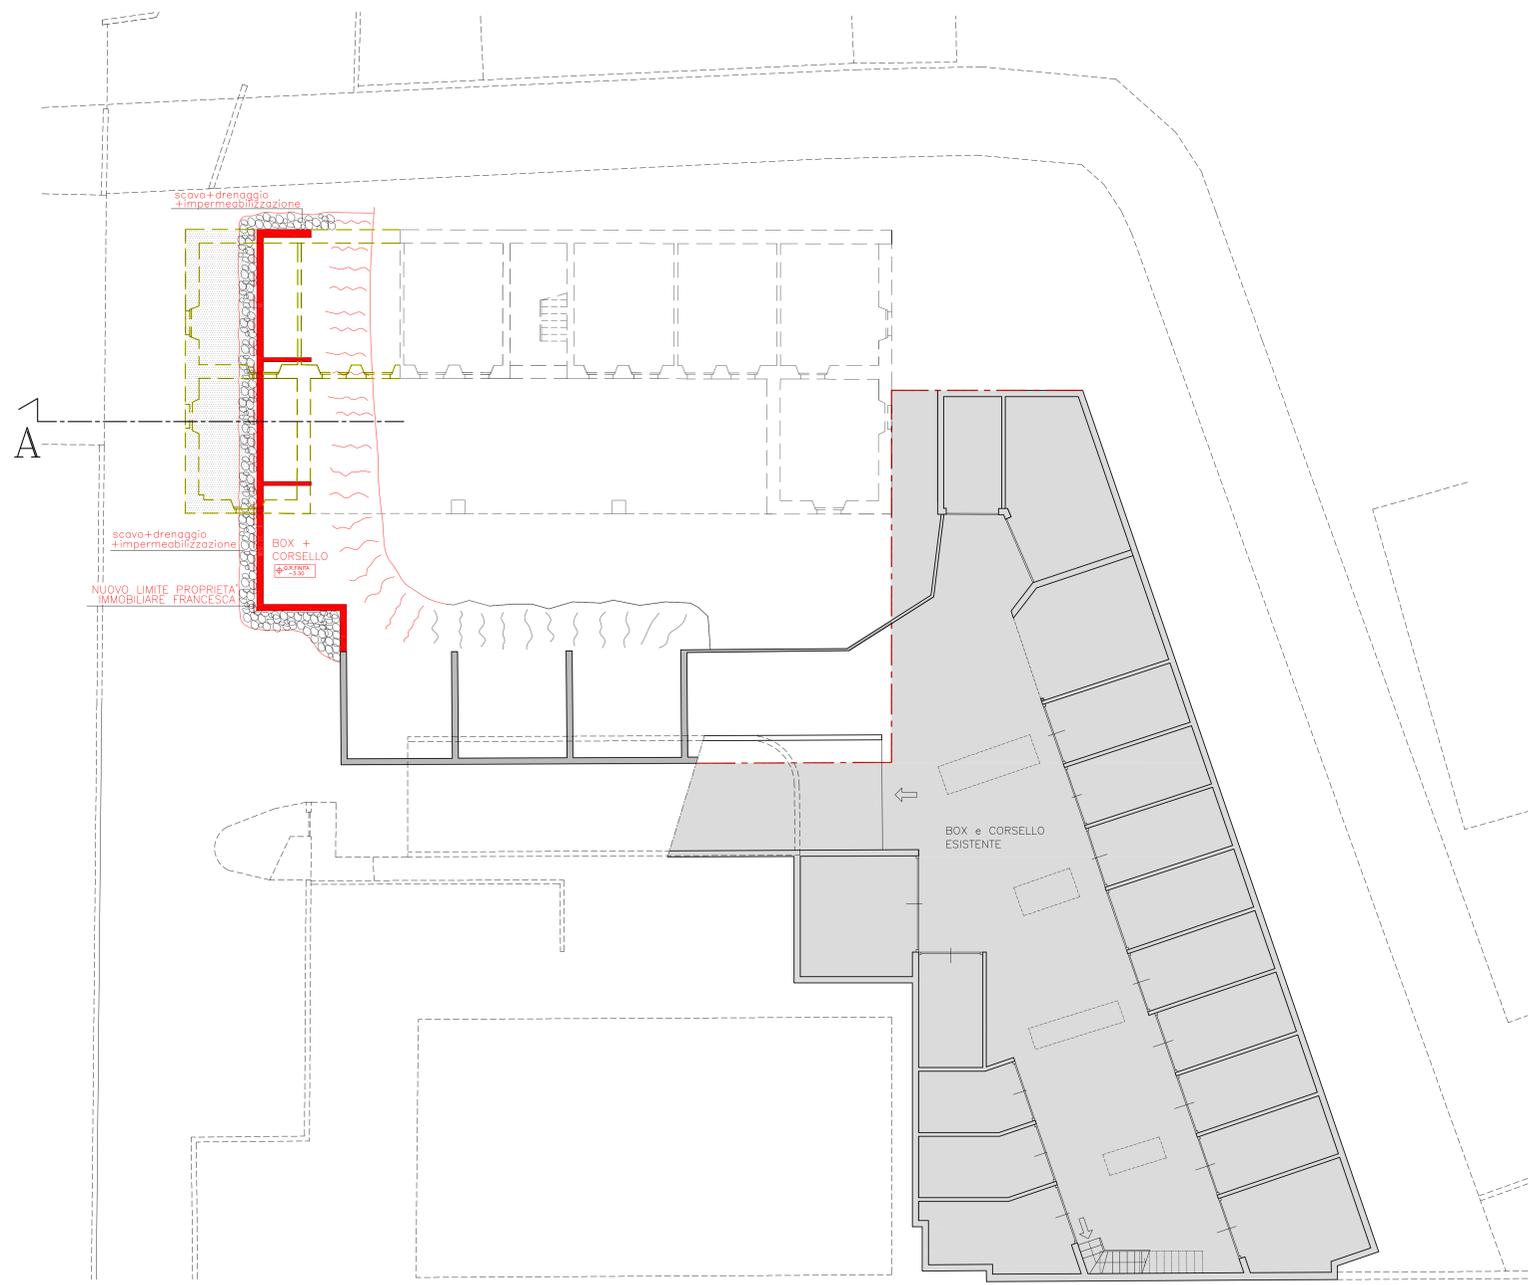

PIANTA PIANO TERRA

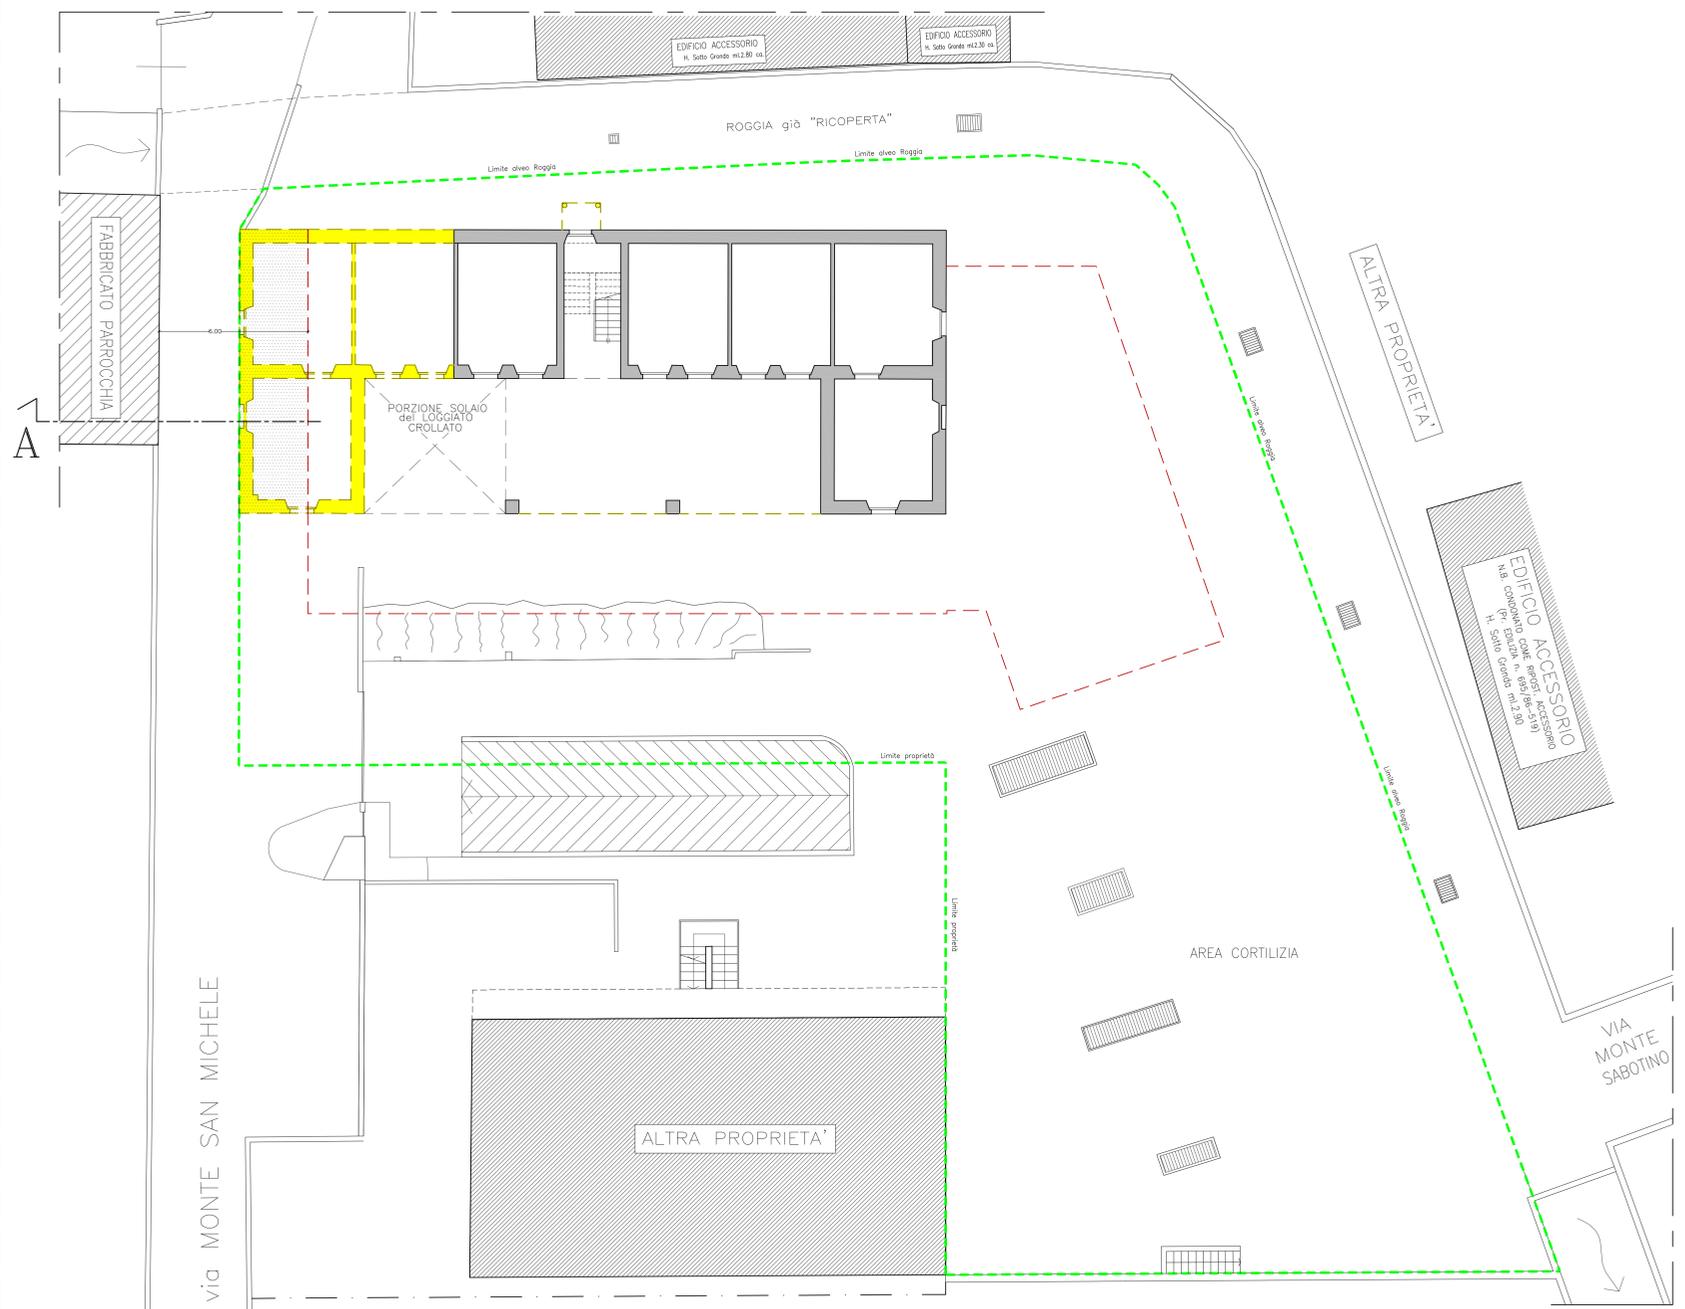

SEZIONE A

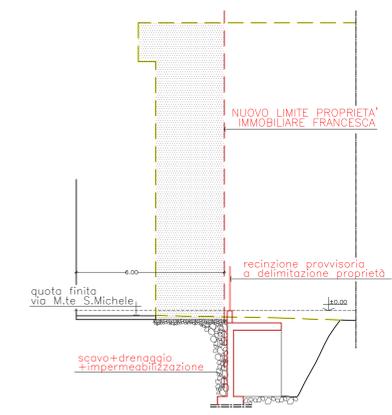

LEGENDA TAVOLA

1^ FASE PERMESSO DI COSTRUIRE (ENTRO 60 GIORNI DALLA DATA DI RILASCIO DEL PDC)

- PORZIONE DI FABBRICATO IN DEMOLIZIONE PER ALLARGAMENTO VIA M.TE S. MICHELE
- OPERE IN DEMOLIZIONE
- NUOVE OPERE (scavo, drenaggio, impermeabilizzazione e getto in c.a. murature perimetrali)
- FABBRICATO ESISTENTE IN DEMOLIZIONE NELLA 2^ FASE
- INGOMBRO FABBRICATO IN PROGETTO NELLA 2^ FASE
- PERIMETRAZIONE AREA DI PERTINENZA DEL FABBRICATO (SUP.TERRITORIALE) ED OGGETTO DEL PRESENTE PIANO INTEGRATO D'INTERVENTO.

13	n.dia. 0019/2013	dis. I.M.	Cronologia interventi
0	file E:\003_Tav13_0_Cronologia interventi	Planimetrie	1:100
0	Area ottobre 2014		
Il presente disegno non può essere riprodotto né divulgato a terzi senza il nostro consenso			
pratica/oggetto			
PIANO INTEGRATO di INTERVENTO "CASCINA SANTA"			
committente/località immobiliare Francesca ed / Scazzonocchia (Pg)			
il Cliente per approvazione			

Studio di Architettura
MONTE e ASSOCIATI
 progettazione, architettura d'interno, consulenza
 via Zanichelli, 9 - 34133 Bergamo
 tel. 035 242275 - fax 035 251462
 e-mail: mognone@monteassociati.it
 www.studioemonteassociati.it