



STATO di FATTO

PLANIMETRIA GENERALE

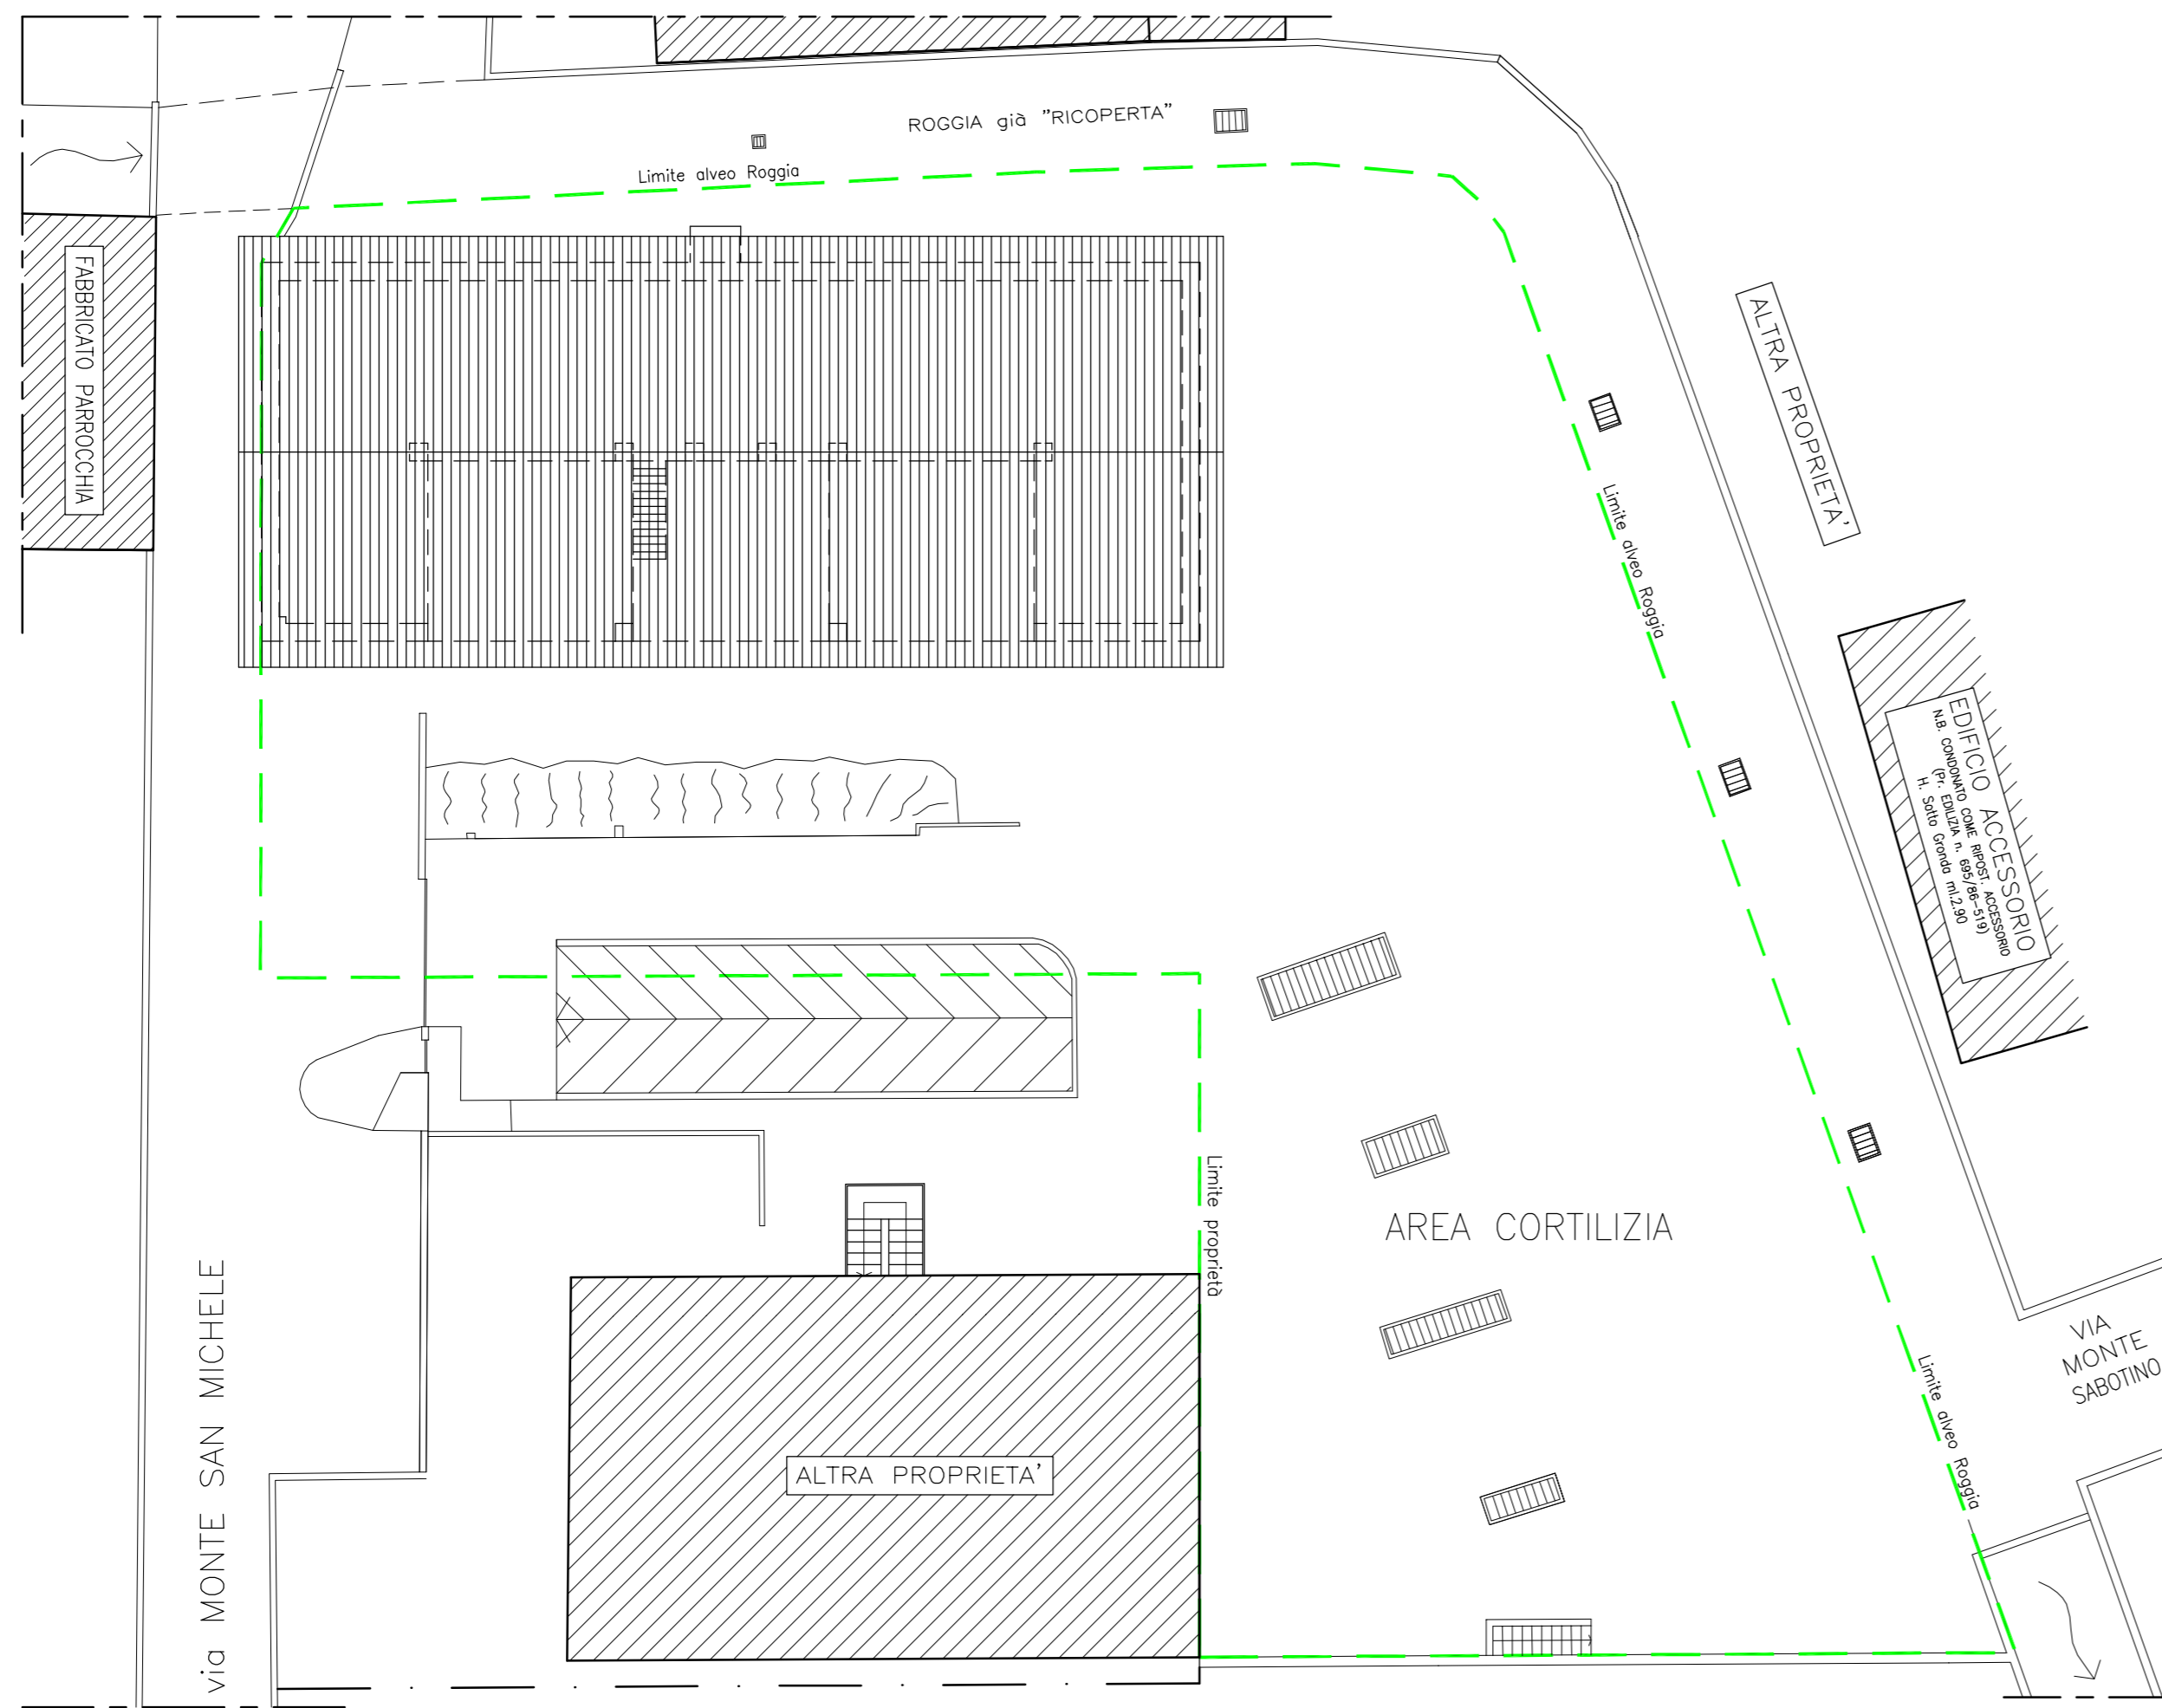

PREVISIONE di PIANO

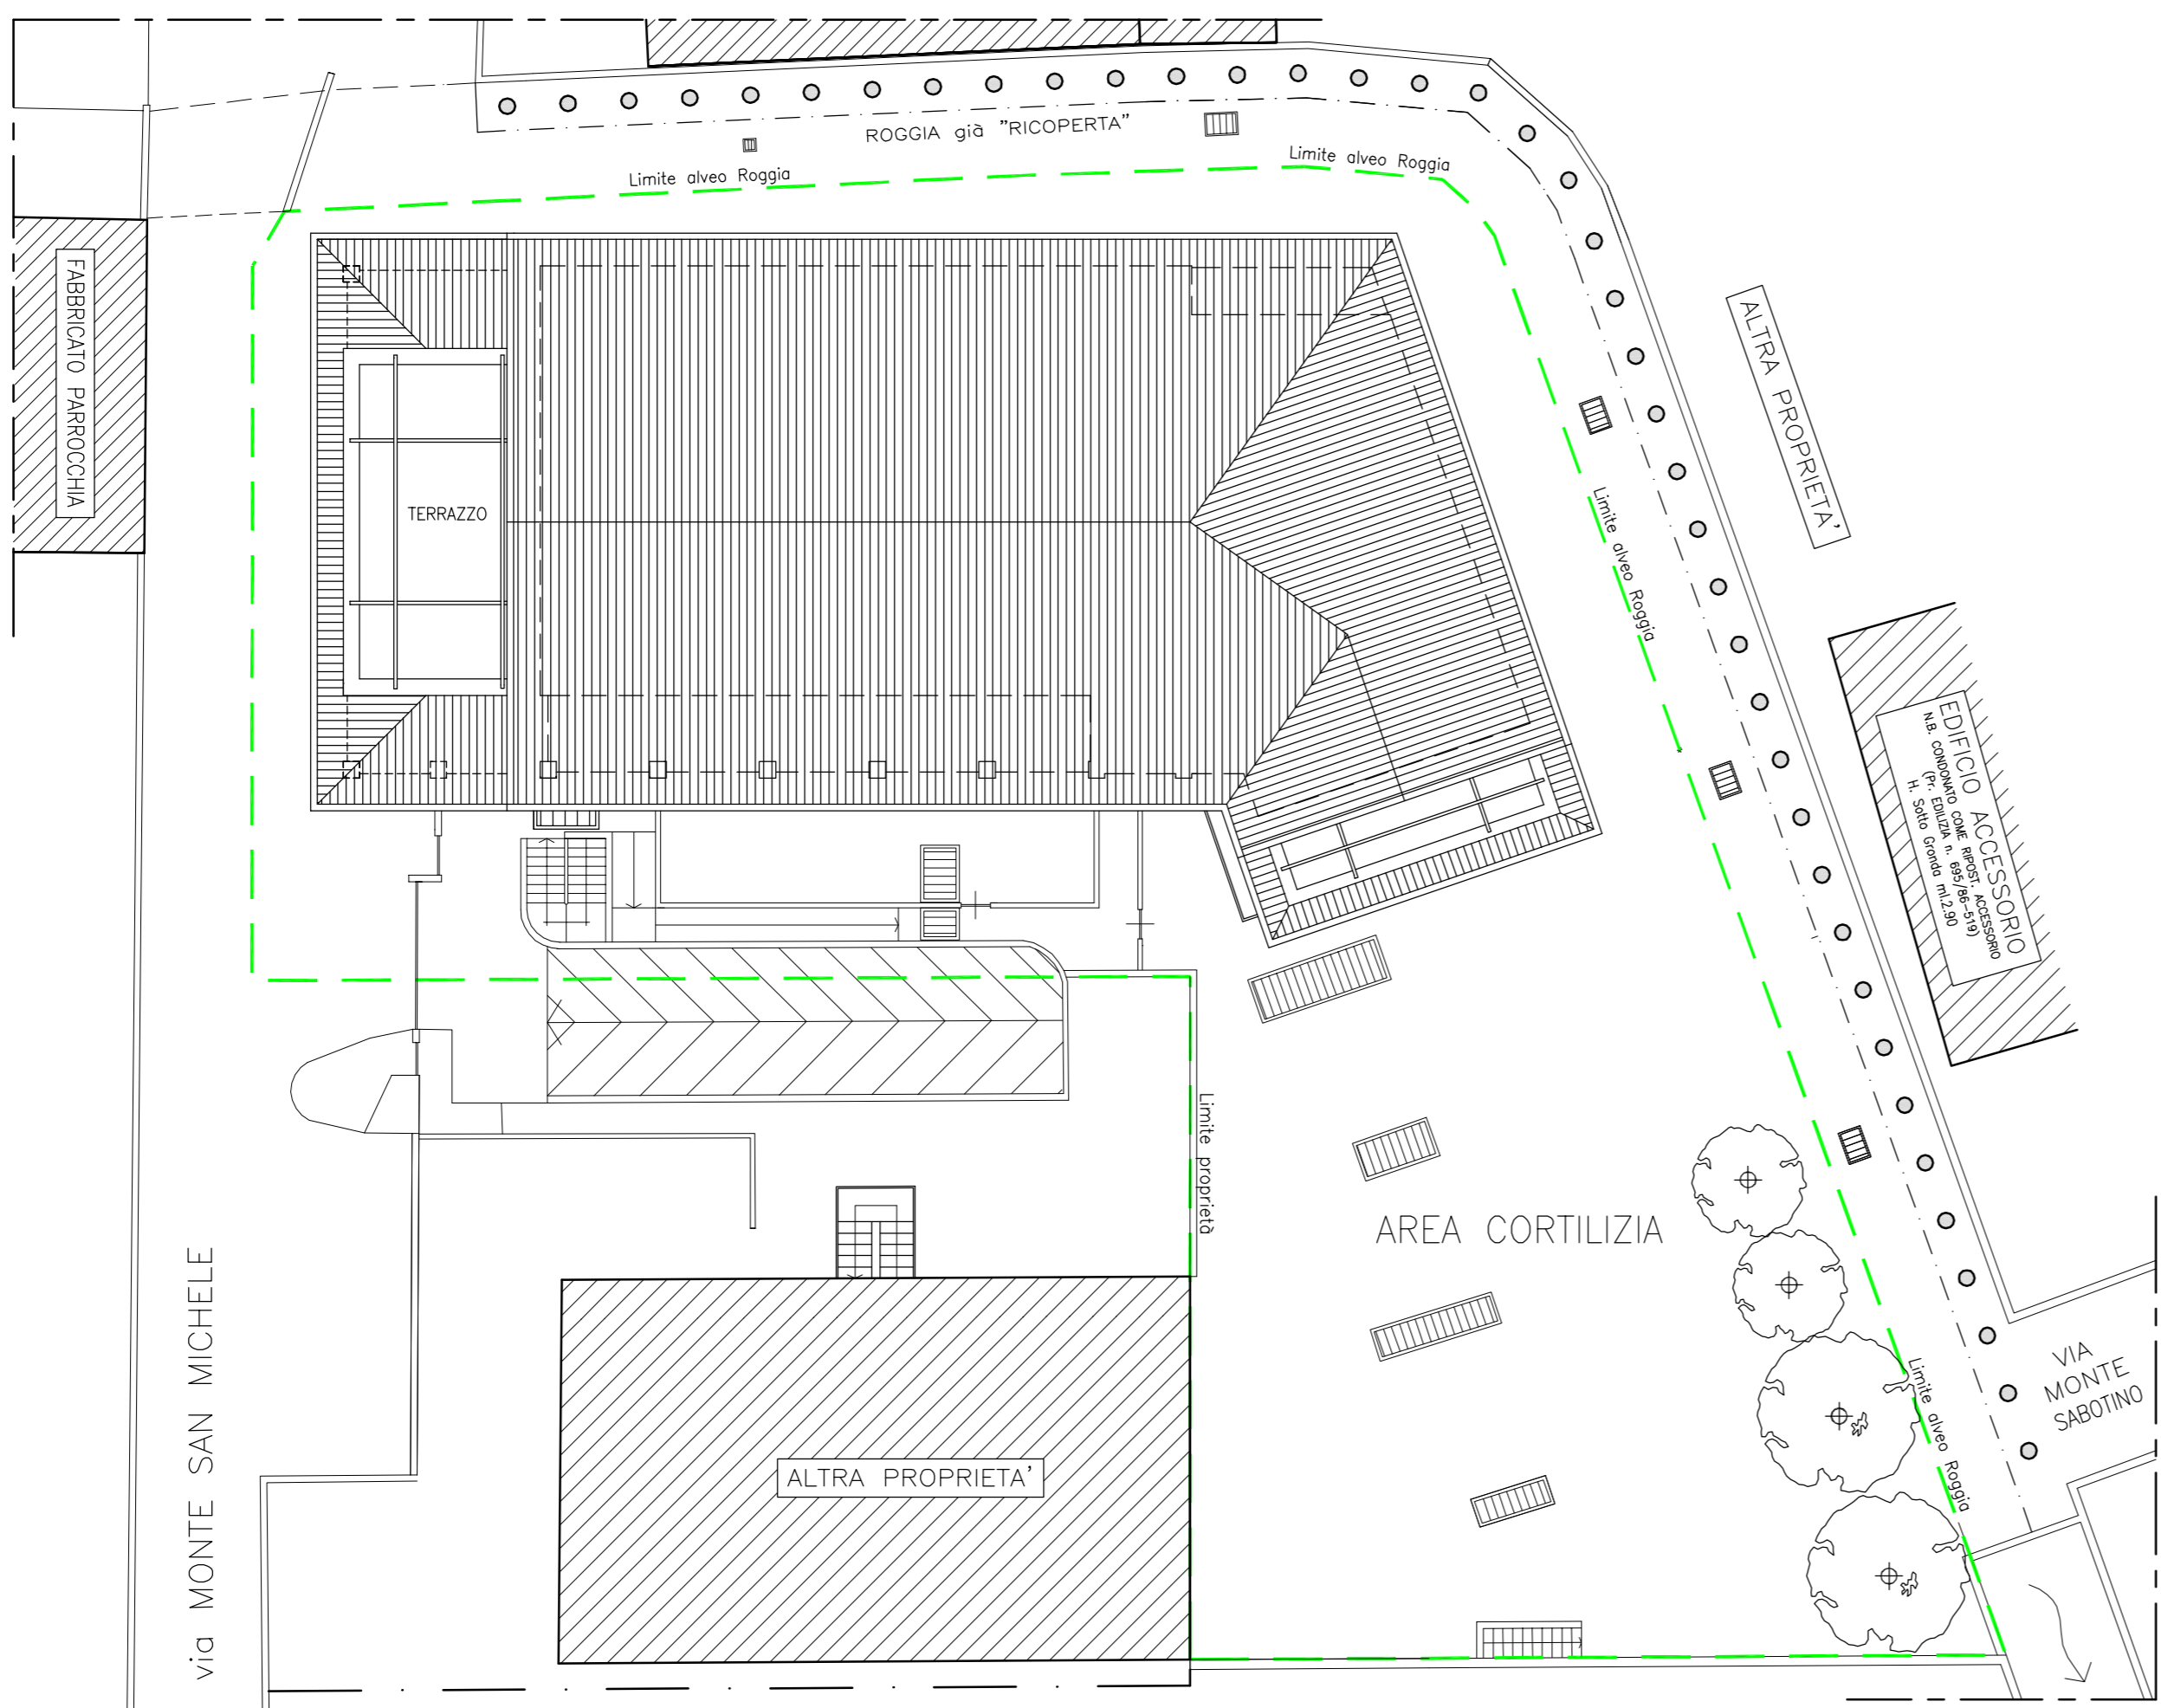

Tav. 4	n.dis.0019/2013 dis.re C.P.	Planimetria in previsione di piano
file E_0019_Tav4_0_C_Planimetria		Planimetrie 1: 200
data dicembre 2013		
0 C	Il presente disegno non può essere riprodotto né divulgato a terzi senza il nostro consenso	
pratica/oggetto		
PIANO INTEGRATO di INTERVENTO "CASCINA SANTA"		
committente/località Immobiliare Francesca srl / Scanzorosciate (Bg)		
il Cliente per approvazione		

Studio di Architettura
MONTI e ASSOCIATI
 progettazione, architettura d'interni, consulenze
 Via Zambianchi, 5 - 24121 Bergamo
 tel. 035 242225 fax 035 231482
 e-mail: segreteria@studiomontieassociati.it
 www.studiomontieassociati.it