


STANDARD A VERDE

$(9.83 \times 2.00) =$	mq	19.66
$(94.94 \times 32.87) / 2 =$	mq	1560.34
$(94.94 \times 32.84) / 2 =$	mq	1558.91
$[(0.42 + 0.80) \times 29.63] / 2 =$	mq	18.07
$[(0.80 + 0.58) \times 4.00] / 2 =$	mq	2.76
$(1.74 \times 0.58) / 2 =$	mq	0.50
TOTALE	mq	3160.24

STANDARD A VERDE

STANDARD A VERDE RICHIESTI:			
Commerciale	(2150,00*0,30)	=	mq. 645,00
Produttivo	(880*0,10)	=	mq. 88,00
Totale		=	mq. 733,00
STANDARD A VERDE PROPOSTI:			
		=	mq. 3160,24

SCHEMA DI MISURAZIONE
Standard a verde

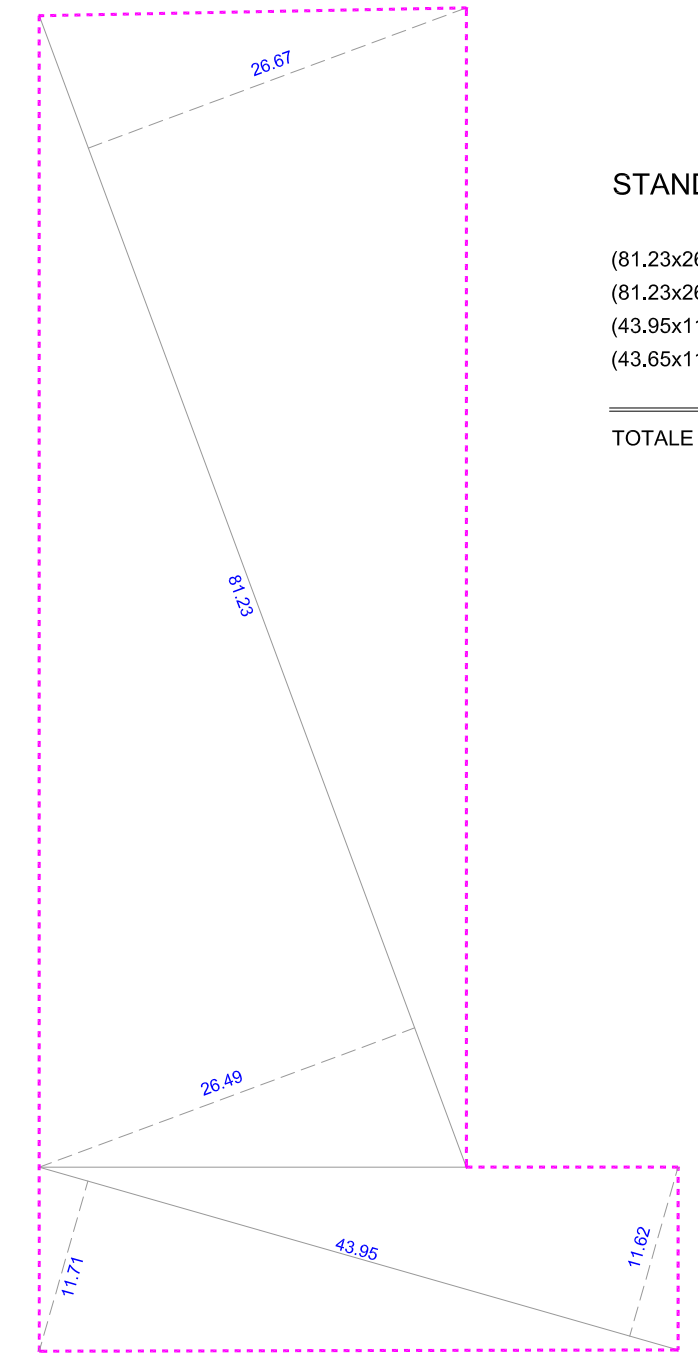


STANDARD A PARCHEGGIO

$(81.23 \times 26.49) / 2 =$	mq	1075.89
$(81.23 \times 26.87) / 2 =$	mq	1083.20
$(43.95 \times 11.62) / 2 =$	mq	255.35
$(43.85 \times 11.71) / 2 =$	mq	255.57
TOTALE	mq	2670.01

STANDARD A PARCHEGGIO

STANDARD A PARCHEGGIO RICHIESTI:			
Commerciale	(2150,00*1,20)	=	mq. 2580,00
Produttivo	(880*0,10)	=	mq. 88,00
Totale		=	mq. 2668,00
STANDARD A PARCHEGGIO PROPOSTI:			
		=	mq. 2670,01


SCHEMA DI MISURAZIONE
Standard a parcheggio

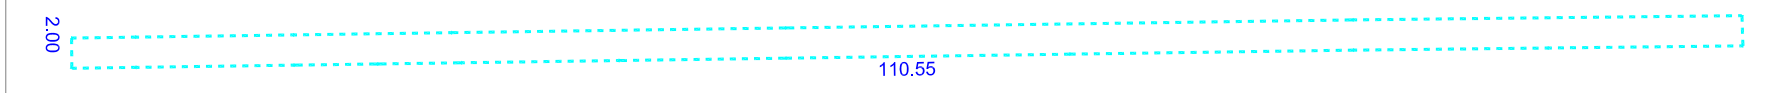

PERCORSO PEDONALE

$(2.00 \times 121.19) =$	mq	242.39
TOTALE	mq	242.39

SCHEMA DI MISURAZIONE
Percorso pedonale

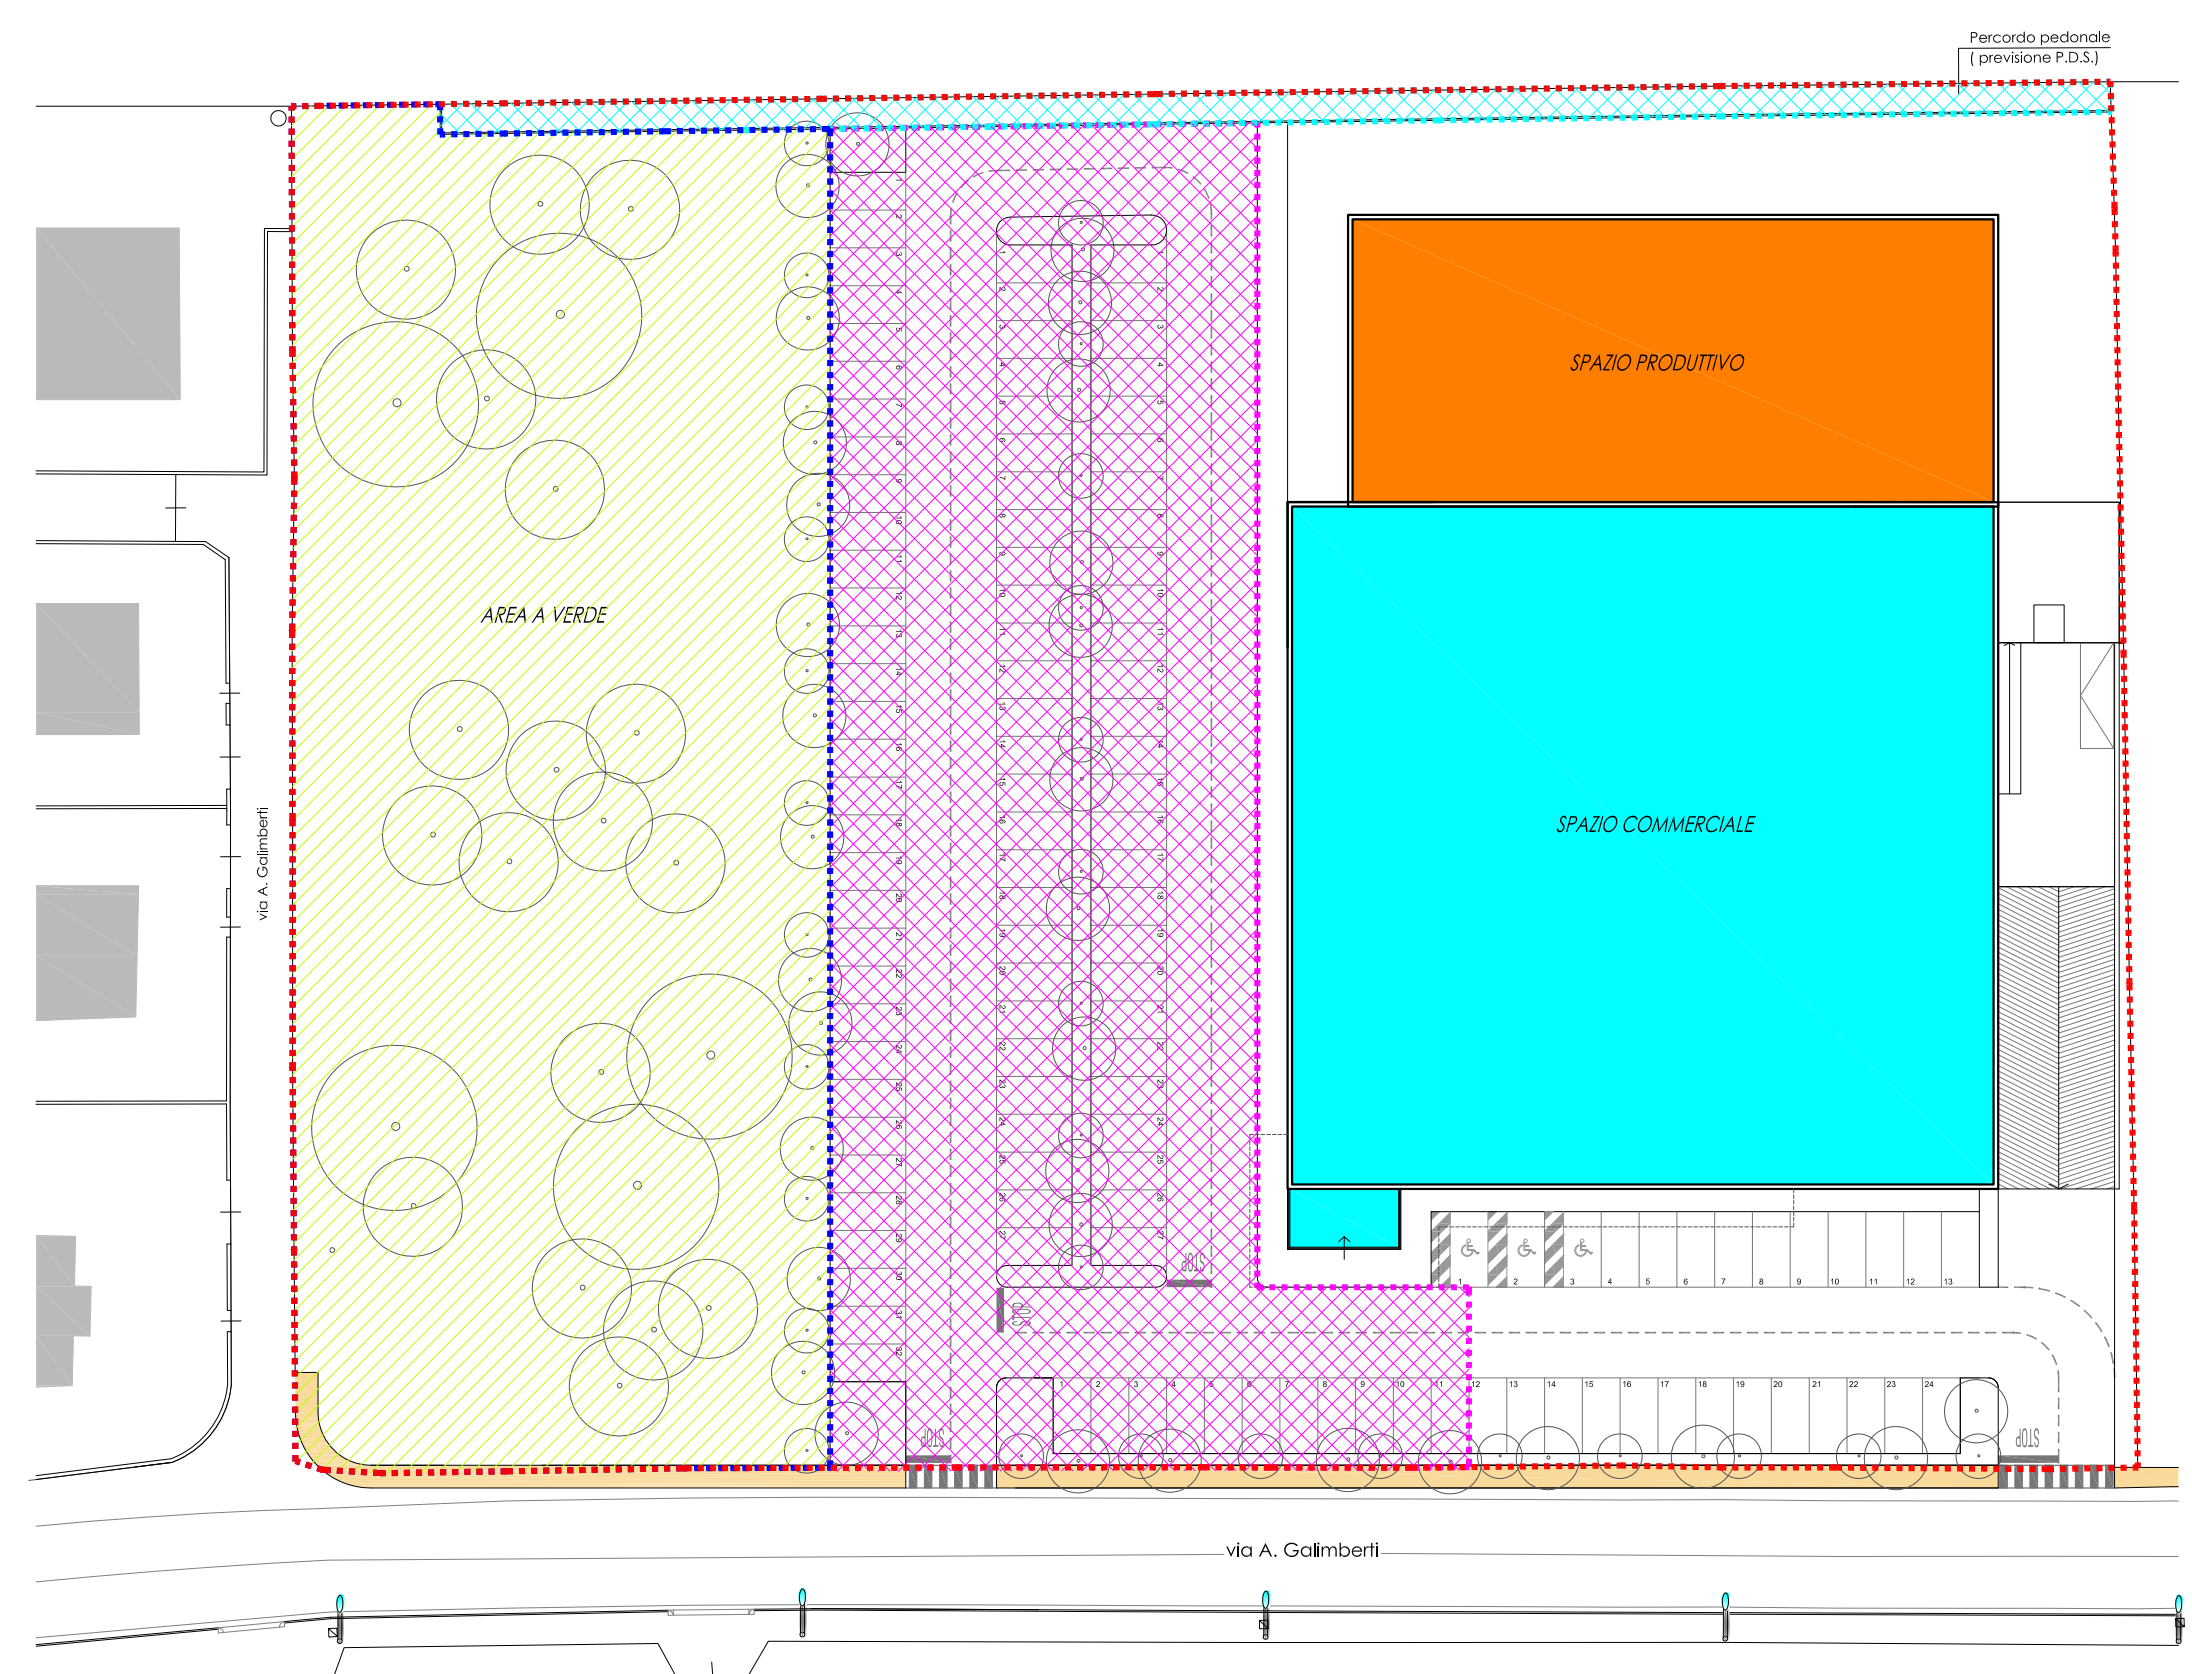

PLANIMETRIA
Standard Urbanistici

LEGENDA

- Area di comparto
- Standard a Verde
- Standard a Parcheggio
- Percorso pedonale (previsione P.d.S.)

Comune di
SCANZOROSCIATE

Committente
TERRY FIN s.r.l.

Tavola
STANDARD URBANISTICI
(Verde - Parcheggio)

Data
25 Gennaio 2017

Scala 1:500

Tavola



PIANO INTEGRATO D'INTERVENTO

Architetto
Paolo Ghezzi

STUDIO: 0 240901100046@libero.it
Tel. 035 4945882 Fax 035 4945279
Email: ghezzi@beck.it