




PROFILO AMBIENTALE NORD

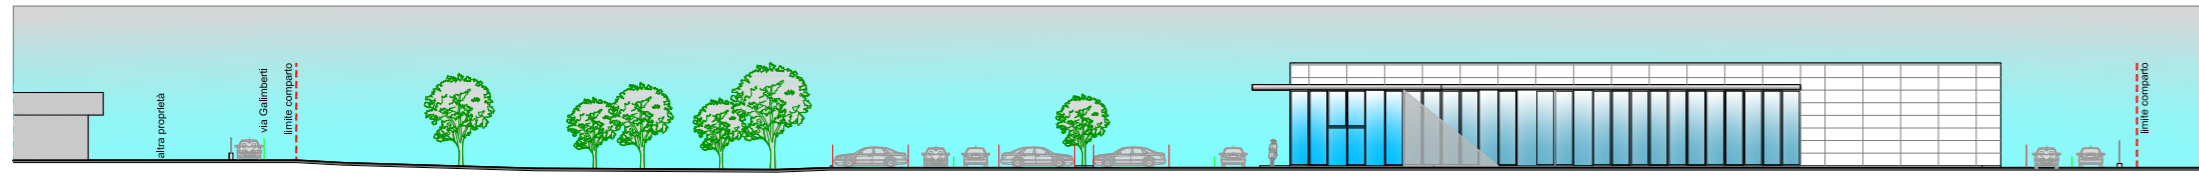

PROFILO AMBIENTALE OVEST

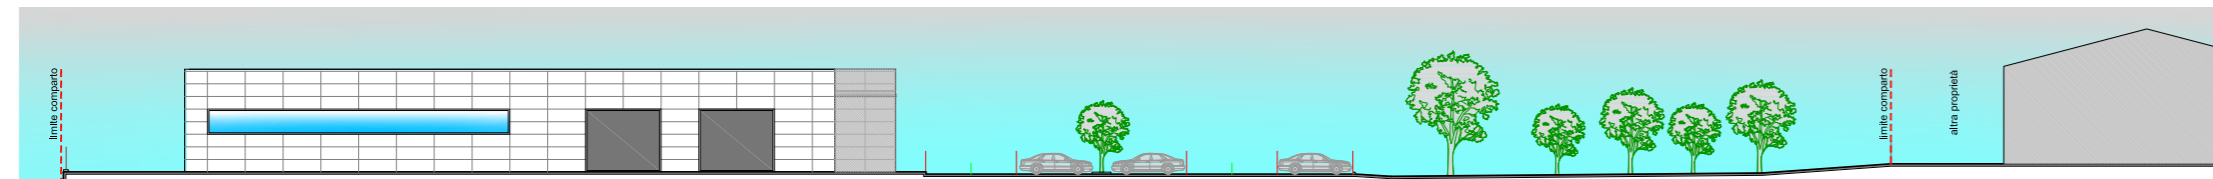

PROFILO AMBIENTALE EST

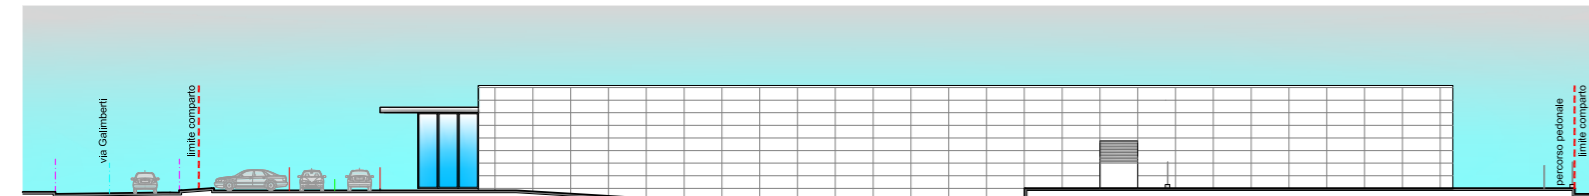

PROFILO AMBIENTALE SUD



PLANIMETRIA

Comune di
SCANZOROSCIATE

Committente
TERRY FIN s.r.l.

Tavola
PROFILI AMBIENTALI
VISTE VIRTUALI

Data
25 Gennaio 2017

Scala 1:500

Tavola



PIANO INTEGRATO D'INTERVENTO

Architetto
Paolo Ghezzi

STUDIO:
via Roma, 2 24030 Mappello (BG)
tel. 035-4945582 fax 035-4946379
E-mail: ghezzi.beck@im.it