



PERCORSO 2

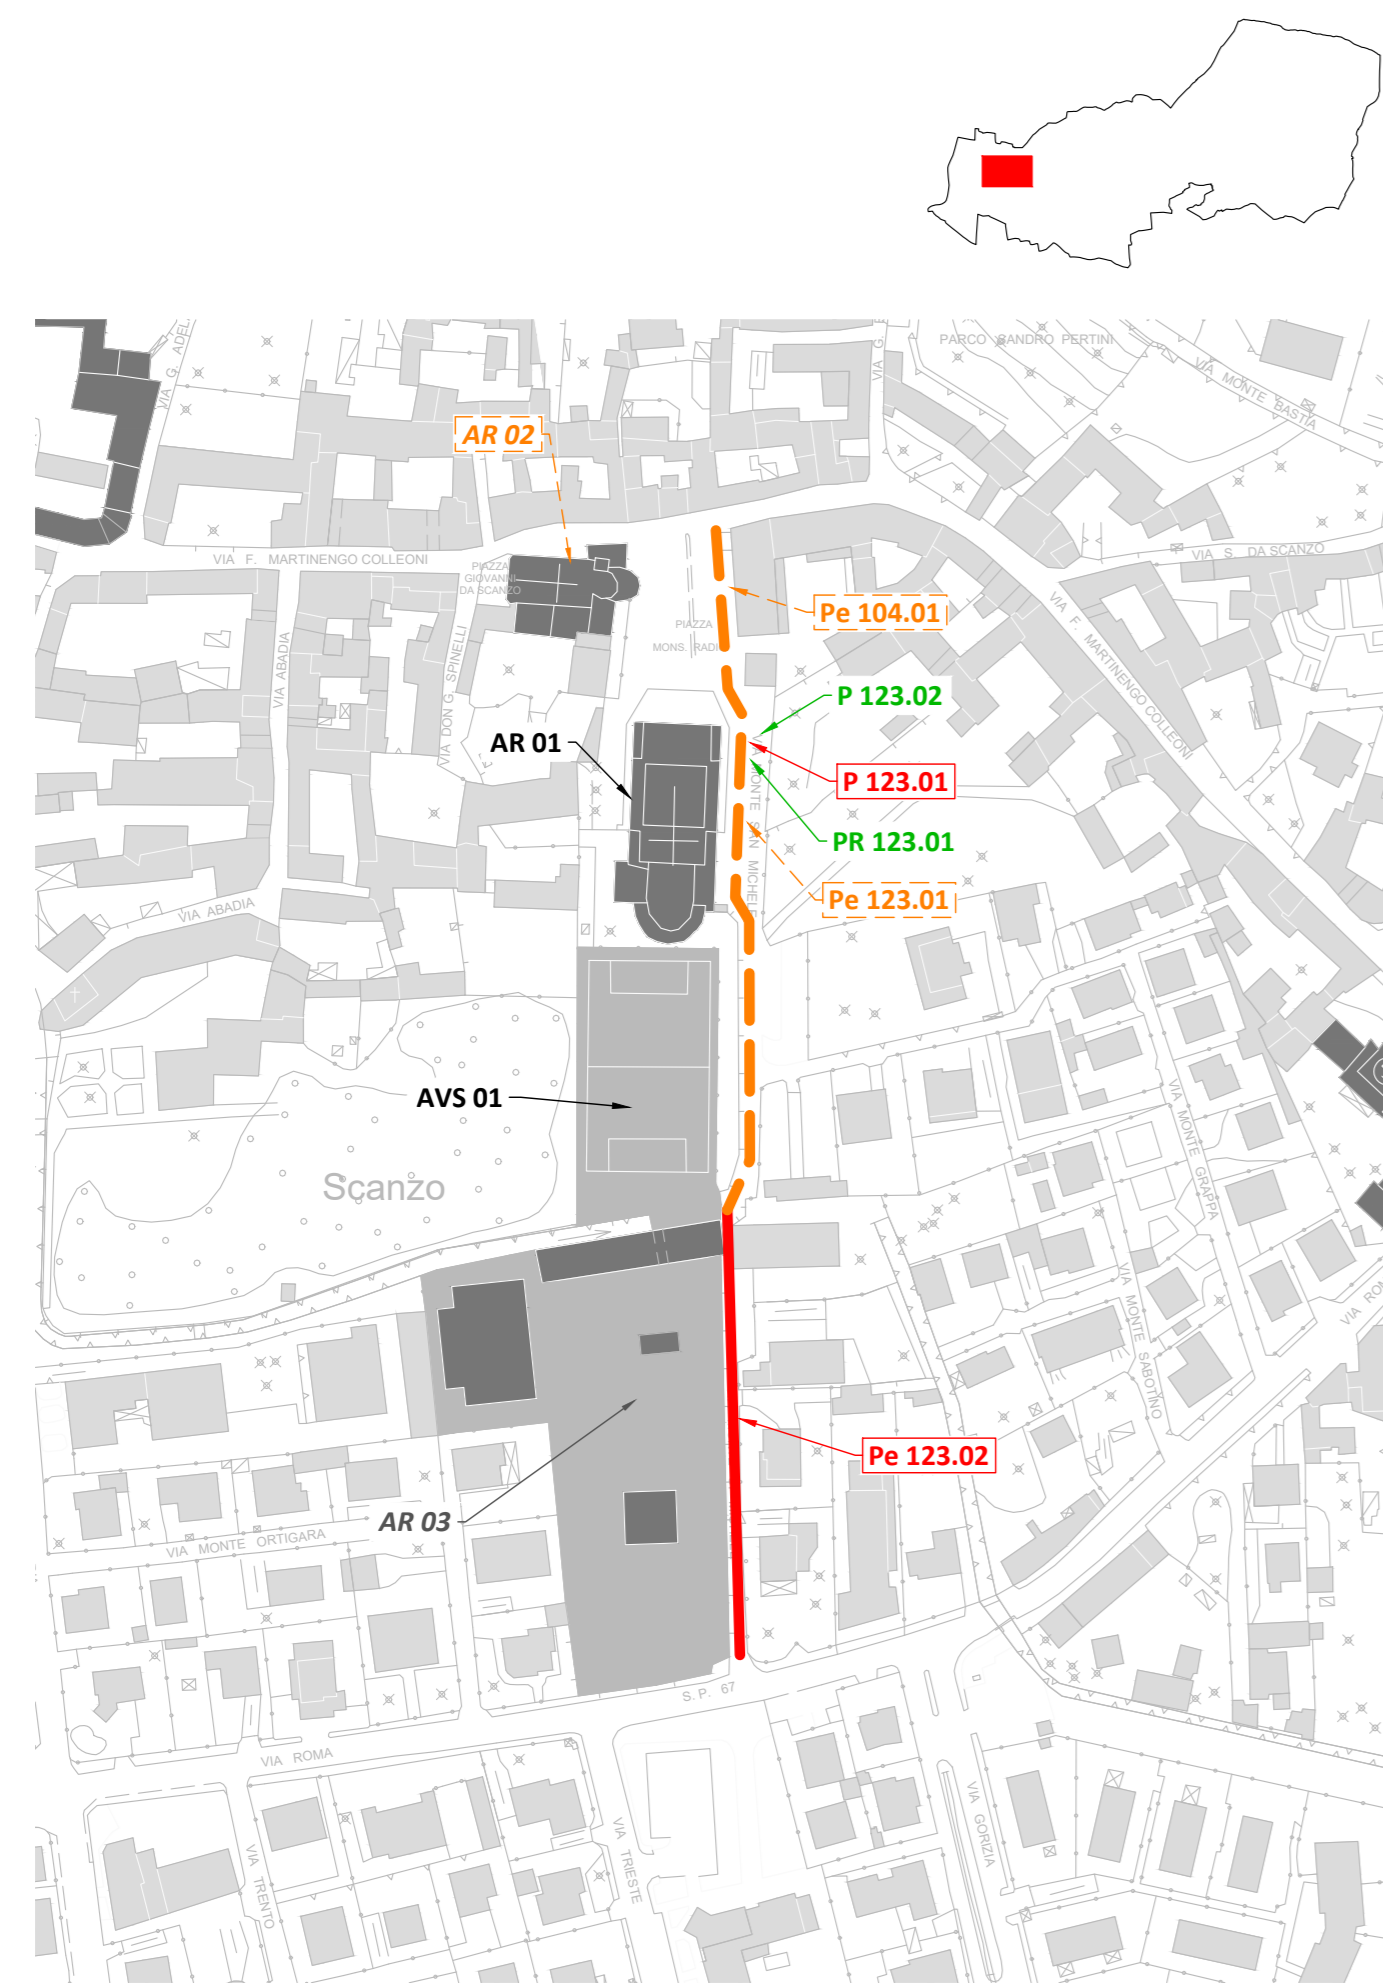

PERCORSO 3




PERCORSO 4

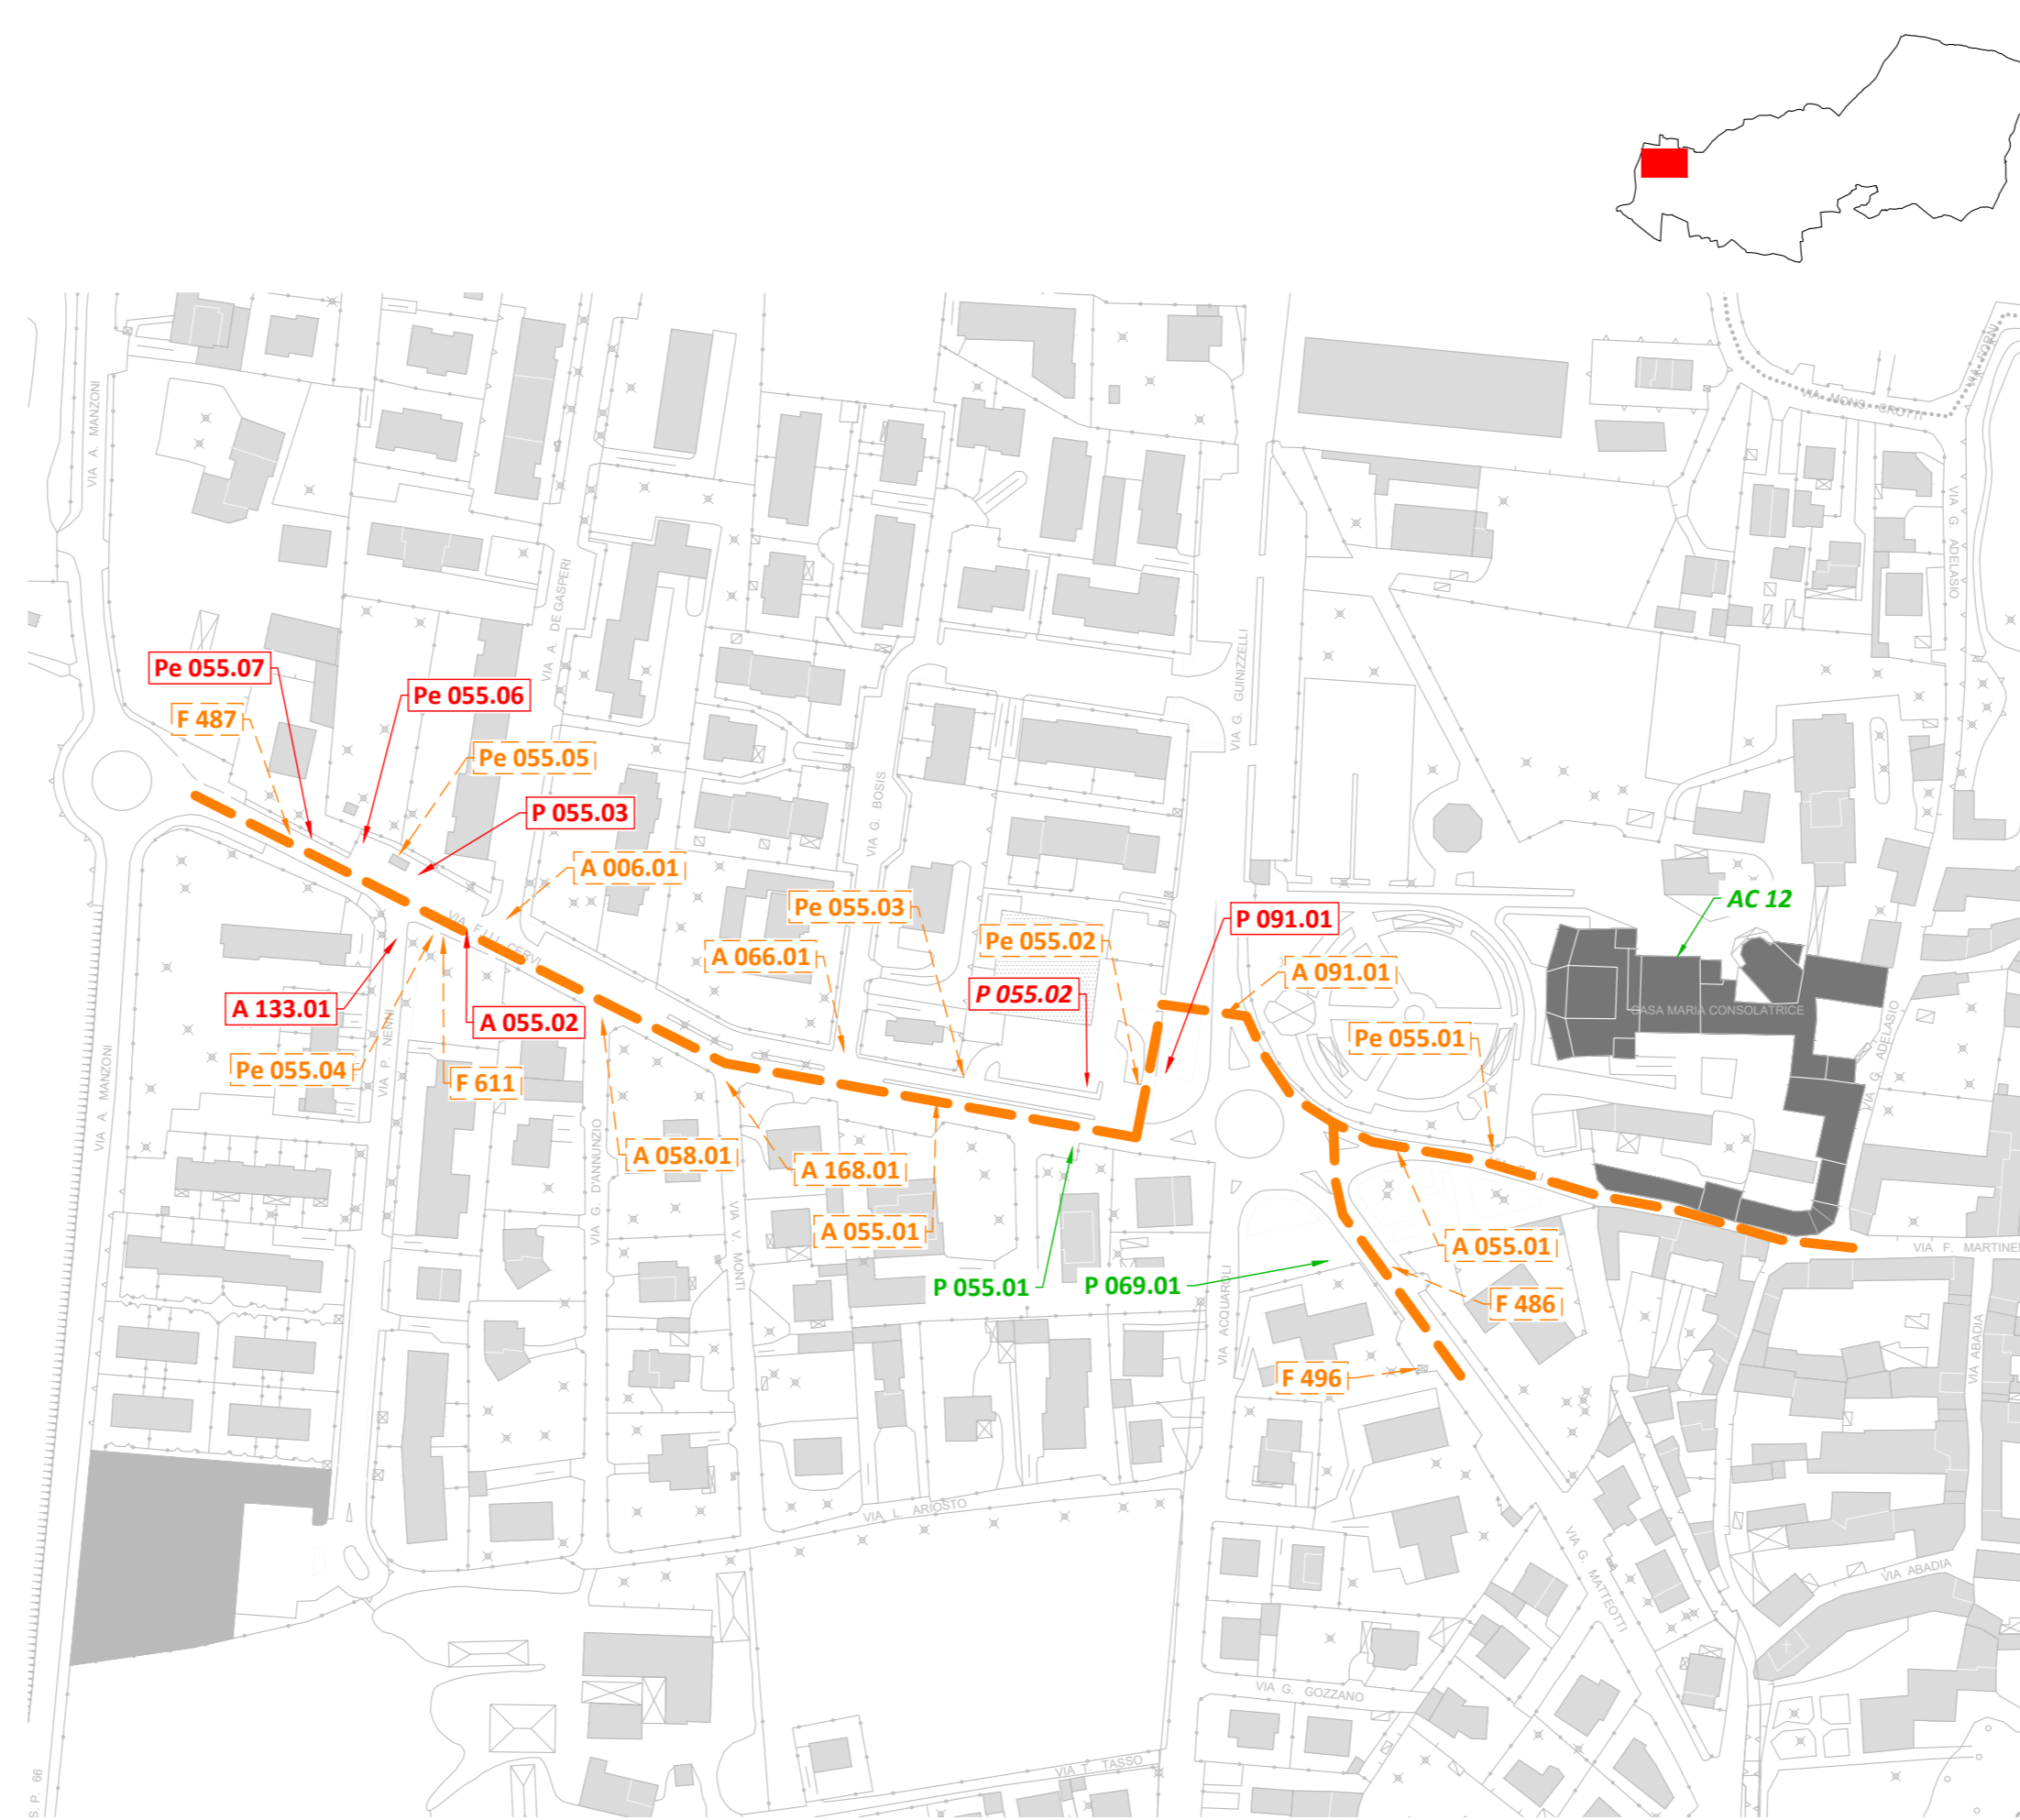

PERCORSO 5

LEGENDA

- A ATTRAVERSAMENTO STRADALE
- AC ATTREZZATURE COLLETTIVE
- AR ATTREZZATURE RELIGIOSE
- AS ATTREZZATURE SCOLASTICHE
- AV ATTREZZATURE VERDE PUBBLICO
- AVS ATTREZZATURE SPORTIVE E VERDE SPORTIVO
- ES ESERCIZI SENSIBILI
- C CRITICITÀ
- F FERMATE AUTOBUS
- P POSTO AUTO ACCESSIBILE
- Pe PERCORSI
- PR POSTO AUTO ROSA PER DONNE INCINTE
- NORMALE LUOGHI PUBBLICI
- CORSIVO LUOGHI DI INTERESSE PUBBLICO
- X 000.00 ACCESSIBILE
- X 000.00 PARZIALMENTE ACCESSIBILE
- X 000.00 NON ACCESSIBILE O NON ESISTENTE
- PERCORSI URBANI PARZIALMENTE ACCESSIBILI
- PERCORSI URBANI INACCESSIBILI
- ZONE CON ESERCIZI COMMERCIALI
- ZONE CRITICHE PER L'ACCESSIBILITÀ

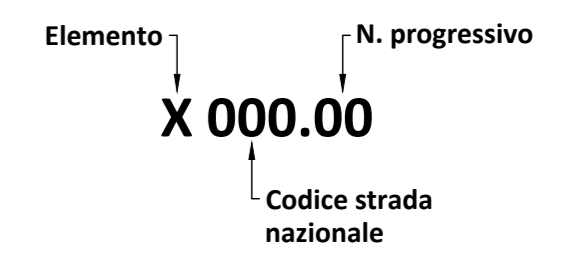

REV. N.	DATA	DESCRIZIONE	DISEGNATO DA	CONTROLLATO DA
COMMITTENTE COMUNE DI SCANZOROSCIATE - PROVINCIA DI BERGAMO				
PRATICA PIANO PER L'ELIMINAZIONE DELLE BARRIERE ARCHITETTONICHE				
OGGETTO VERIFICA DELL'ACCESSIBILITÀ DEI PERCORSI URBANI N. 2, 3, 4 E 5				
LIVELLO DI PROGETTO RILIEVO DELL'ESISTENTE E PROGETTO				
CODICE PRATICA 1524	PROTOCOLLO	DATA 02/05/2018	DISEGNATO DA AP	CONTROLLATO DA AP
			SCALA 1:2000	TAVOLA NUMERO 4
DOTT. ARCH. ANDREA PANDOLFI VIA G. LEOPARDI 1 - 24127 BERGAMO - TEL. 035 403 237 - info@studiopandolfi.eu				