

**COMUNE DI
SCANZOROSCIATE**


PIANO GENERALE DEL TRAFFICO URBANO

RILIEVO DELL'OFFERTA DI SOSTA

ELABORATO	SCALA	DATA
ALLEGATO 3.1	1:2000	OTTOBRE 2023

Studio Ing. Andrea Bruni
Via Papa Giovanni XXIII n.6
Sordio (LO)

- sosta libera segnalata
- sosta libera non segnalata
- sosta a disco orario
- sosta riservata
- sosta riservata ricarica elettrica
- sosta vietata segnalata/non segnalata
- tratta/area di sosta considerata
- codice link sosta
- posti auto disponibili

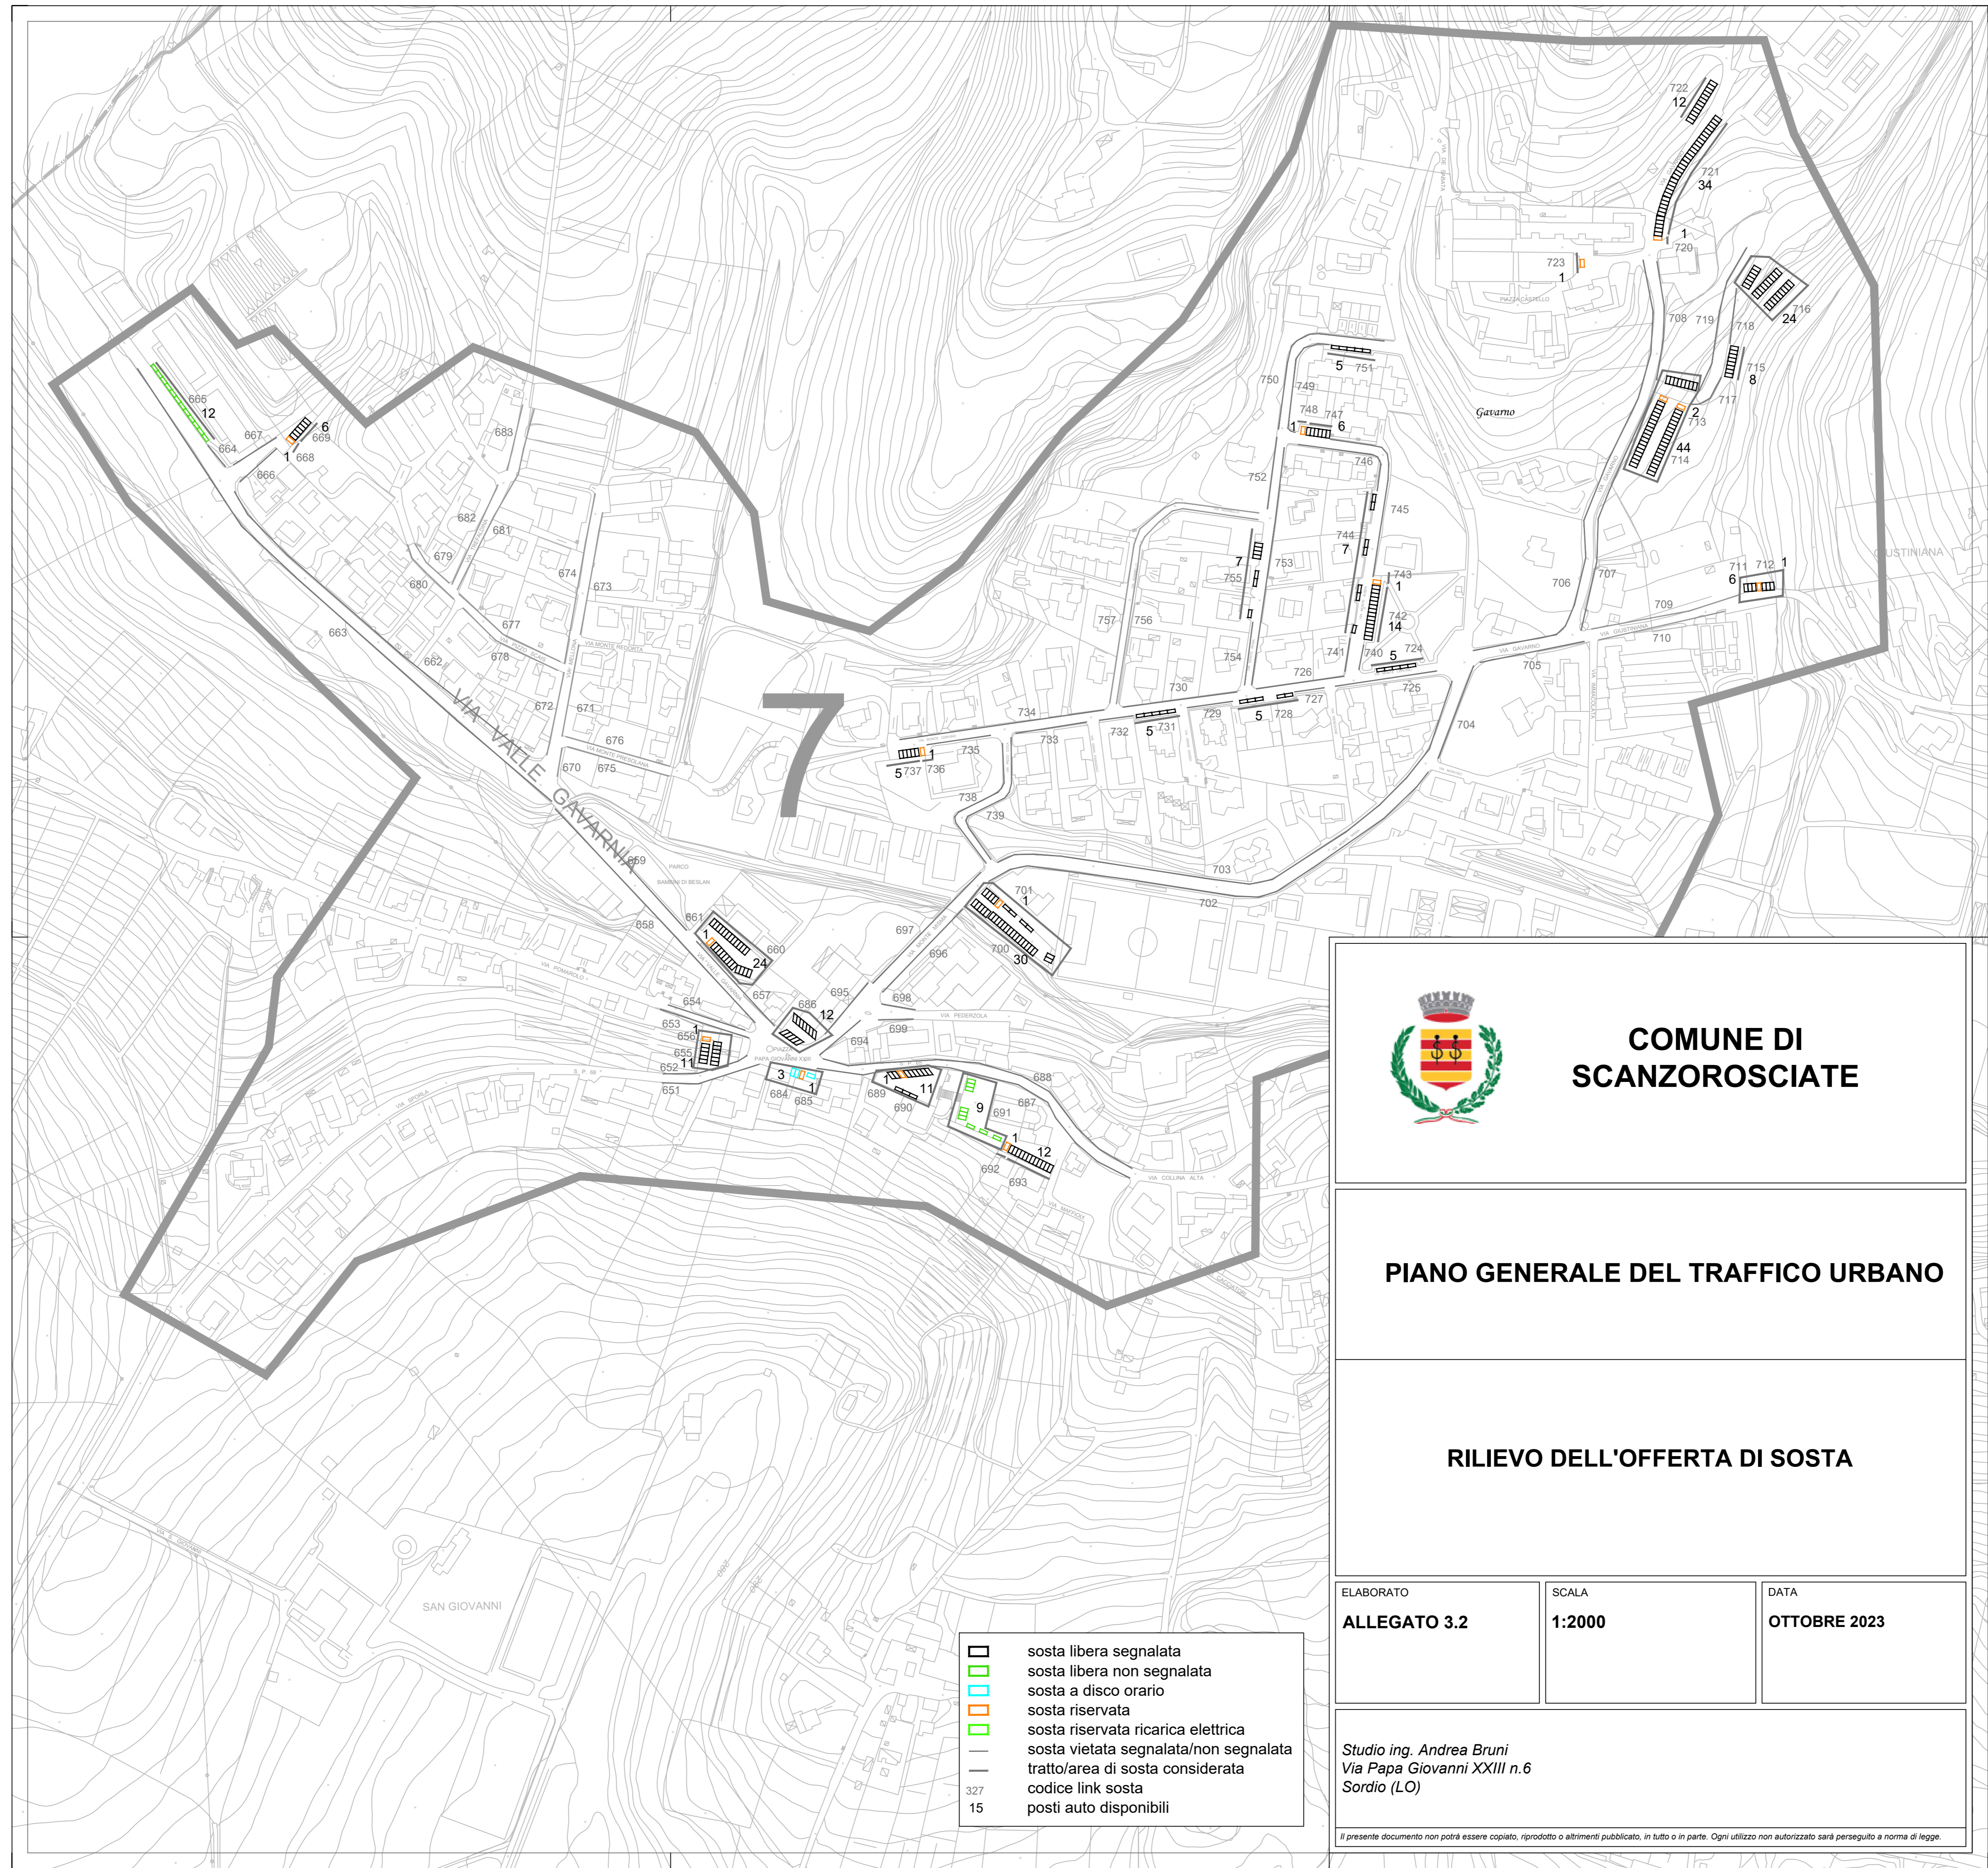

**COMUNE DI
SCANZOROSCIATE**

PIANO GENERALE DEL TRAFFICO URBANO

RILIEVO DELL'OFFERTA DI SOSTA

ELABORATO	SCALA	DATA
ALLEGATO 3.2	1:2000	OTTOBRE 2023

Studio ing. Andrea Bruni
Via Papa Giovanni XXIII n.6
Sordio (LO)

- sosta libera segnalata
- sosta libera non segnalata
- sosta a disco orario
- sosta riservata
- sosta riservata ricarica elettrica
- sosta vietata segnalata/non segnalata
- tratto/area di sosta considerata
- codice link sosta
- posti auto disponibili

327
15

Il presente documento non potrà essere copiato, riprodotto o altrimenti pubblicato, in tutto o in parte. Ogni utilizzo non autorizzato sarà perseguito a norma di legge.