


PIANTA COPERTURE - Scala 1:200

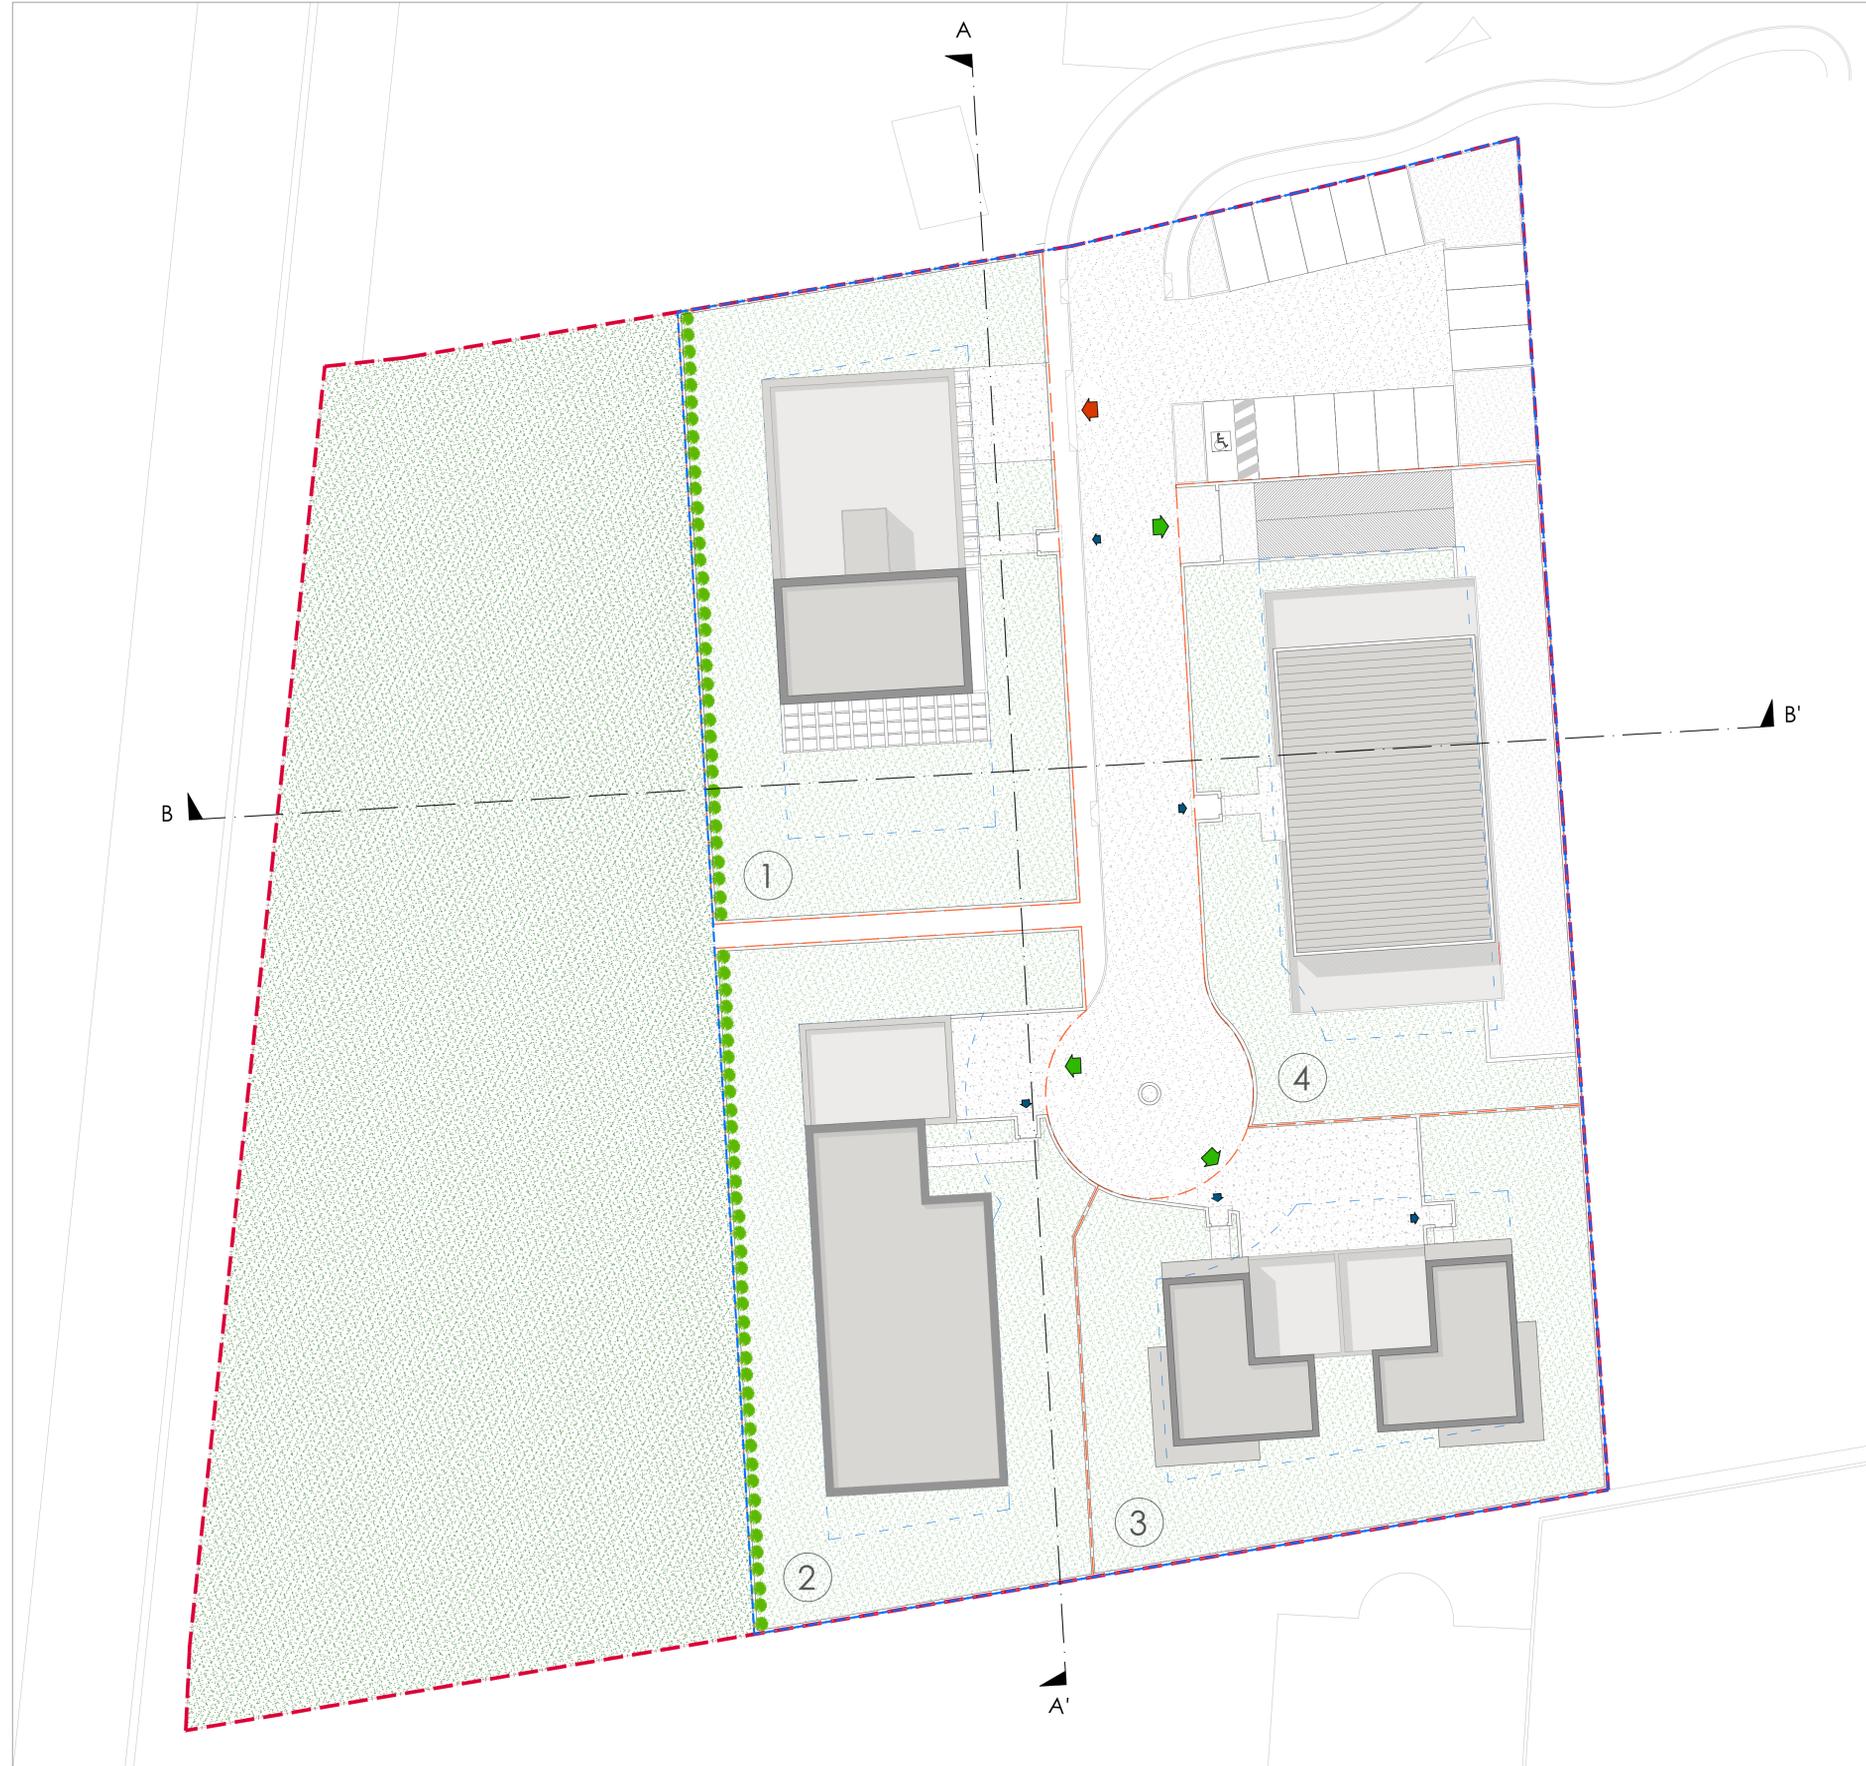

DATI PLANIVOLUMETRICI DEI LOTTI						
n. Lotto	Superficie Fondiaria Lotto	S.L.P. Assegnata	Volume Assegnato	n. abitazioni previste	Superficie Coperta Assegnata	Superficie Drenante
1	mq 902,12	mq 240,00	mc 720,00	1	mq 315,74	mq -
2	mq 893,08	mq 231,00	mc 693,00	1	mq 312,60	mq -
3	mq 788,30	mq 232,00	mc 696,00	2	mq 275,90	mq -
4	mq 901,40	mq 497,00	mc 1491,00	5	mq 315,49	mq -
TOT.	mq 3484,90	mq 1200,00	mc 3600,00	9	mq 1219,73	mq -

SUPERFICIE DRENANTE

SUPERFICIE DRENANTE INTERNA AI LOTTI
1393,96 mq

SUPERFICIE DRENANTE ESTERNA AI LOTTI
2400,00 mq

SUPERFICIE DRENANTE DA RIPARTITE
Sd = 1393,96 - 2400,00 = **-1006,04 mq**

RAPPORTO SUPERFICIE COPERTA

SUPERFICIE FONDIARIA EDIFICABILE = **4414,62 mq**
SUPERFICIE COPERTA ASSEGNATA = **1219,73 mq**

Rc = Sc/Sf = **1219,73 mq / 4414,62 mq = 27,6 %**

27,6 % < 35 % VERIFICATO

LEGENDA

- Limite di Proprietà
- Limite massimo inviluppo
- SUPERFICIE DRENANTE INTERNA AI LOTTI
1393,96 mq
- SUPERFICIE DRENANTE ESTERNA AI LOTTI
2400,00 mq
- Superficie Fondiaria
- Limite Lotti
- ACCESSI CARRAI con rampa da marciapiède
- ACCESSI CARRAI con accesso arretrato
- ACCESSI PEDONALI

COMUNE DI
SCANZOROSCIATE
Provincia di Bergamo

PIANO ATTUATIVO
"IL PARCO DI SCANZOROSCIATE"

R6-1

Cliente: Metropolis Bergamo srl

Progettista: Ing. Belotti Francesco

REVISIONE 00 2019/10/04

Oggetto:
PLANIVOLUMETRICO
Tavola Coperture - Sezioni Ambientali
Calcolo Superfici Drenanti
Calcolo Rapporto di Copertura

DATA 04 Ottobre 2019
SCALA Varie

TAV. 05

STUDIO DI PROGETTAZIONE **BELOTTI**

Via Donizetti 15 - Cividate al Piano
3356174530 - bm.top@tin.it

