


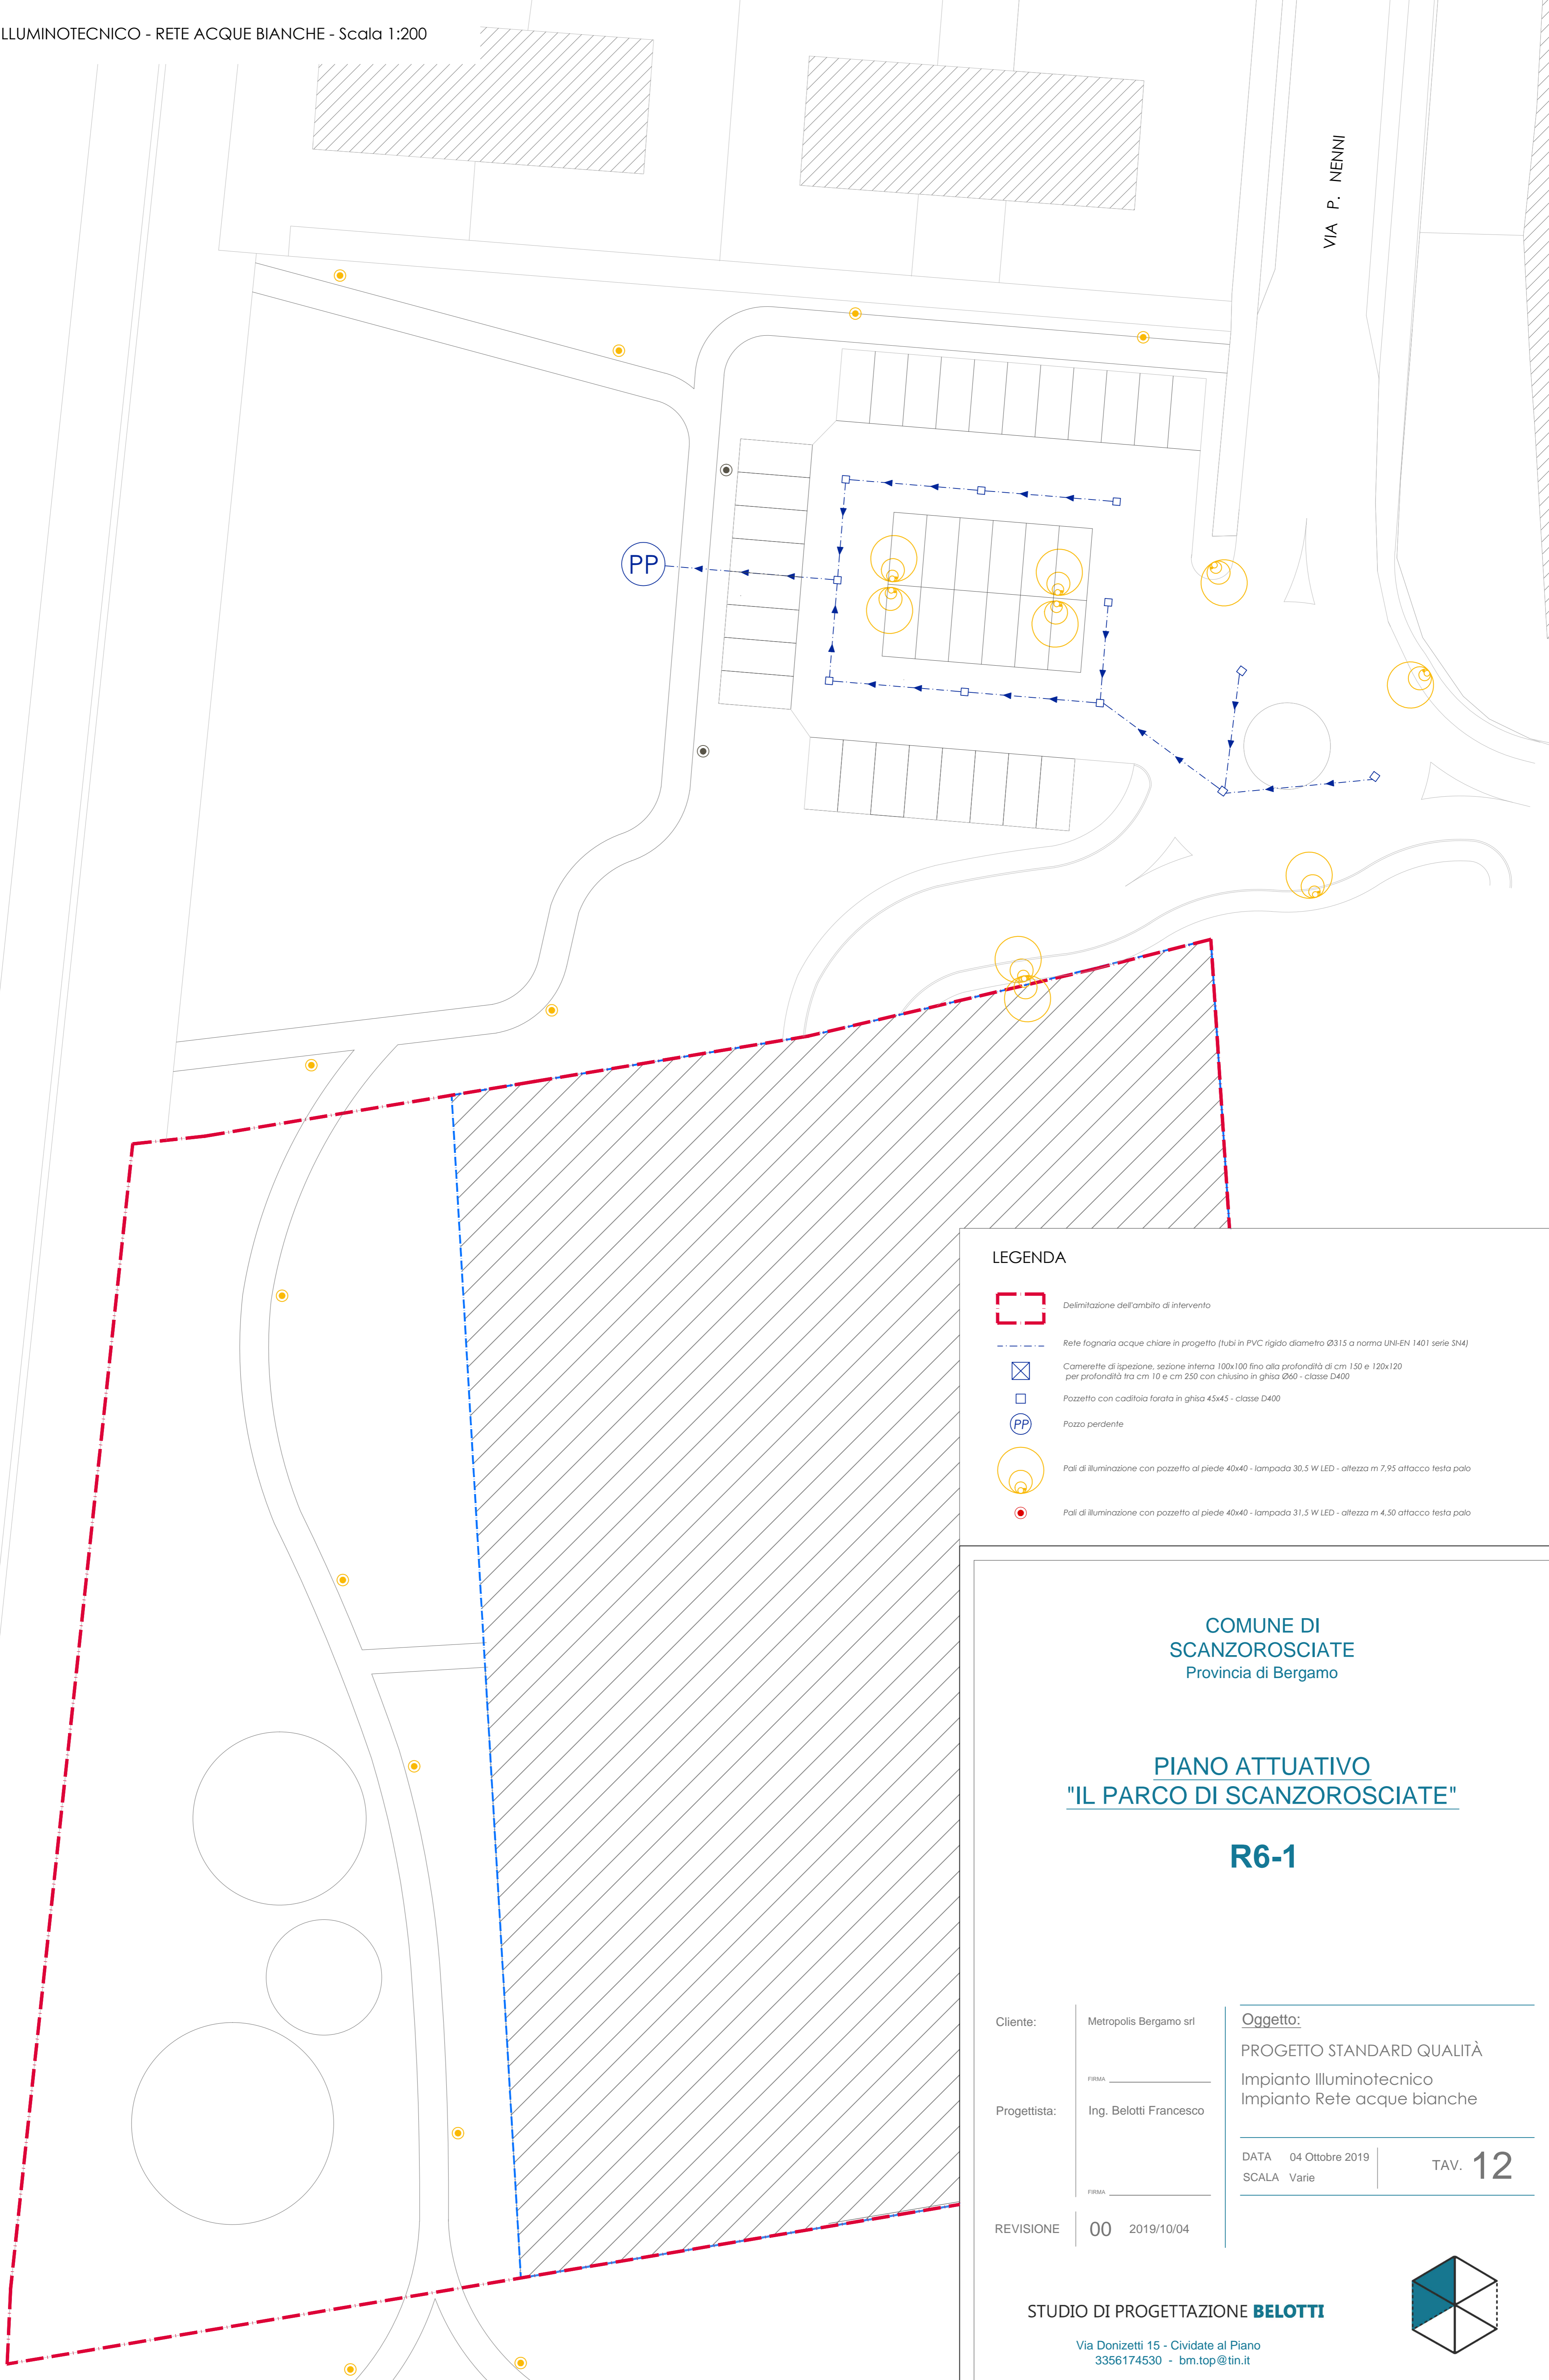






VIA P. NENNI



LEGENDA

-  Delimitazione dell'ambito di intervento
-  Rete fognaria acque chiare in progetto (tubi in PVC rigido diametro Ø315 a norma UNI-EN 1401 serie S14)
-  Camerette di ispezione, sezione interna 100x100 fino alla profondità di cm 150 e 120x120 per profondità tra cm 10 e cm 250 con chiusino in ghisa Ø60 - classe D400
-  Pozzetto con caditoia forata in ghisa 45x45 - classe D400
-  Pozzo perdente
-  Pali di illuminazione con pozzetto al piede 40x40 - lampada 30,5 W LED - altezza m 7,95 attacco testa palo
-  Pali di illuminazione con pozzetto al piede 40x40 - lampada 31,5 W LED - altezza m 4,50 attacco testa palo

COMUNE DI
SCANZOROSCIATE
Provincia di Bergamo

PIANO ATTUATIVO
"IL PARCO DI SCANZOROSCIATE"

R6-1

Cliente: Metropolis Bergamo srl

FIRMA: _____

Progettista: Ing. Belotti Francesco

FIRMA: _____

REVISIONE 00 2019/10/04

Oggetto:

PROGETTO STANDARD QUALITÀ
Impianto Illuminotecnico
Impianto Rete acque bianche

DATA 04 Ottobre 2019
SCALA Varie

TAV. 12

STUDIO DI PROGETTAZIONE **BELOTTI**

Via Donizetti 15 - Cividate al Piano
3356174530 - bm.top@tin.it

