



SEZIONE STRADALE: VIA L. ARIOSTO

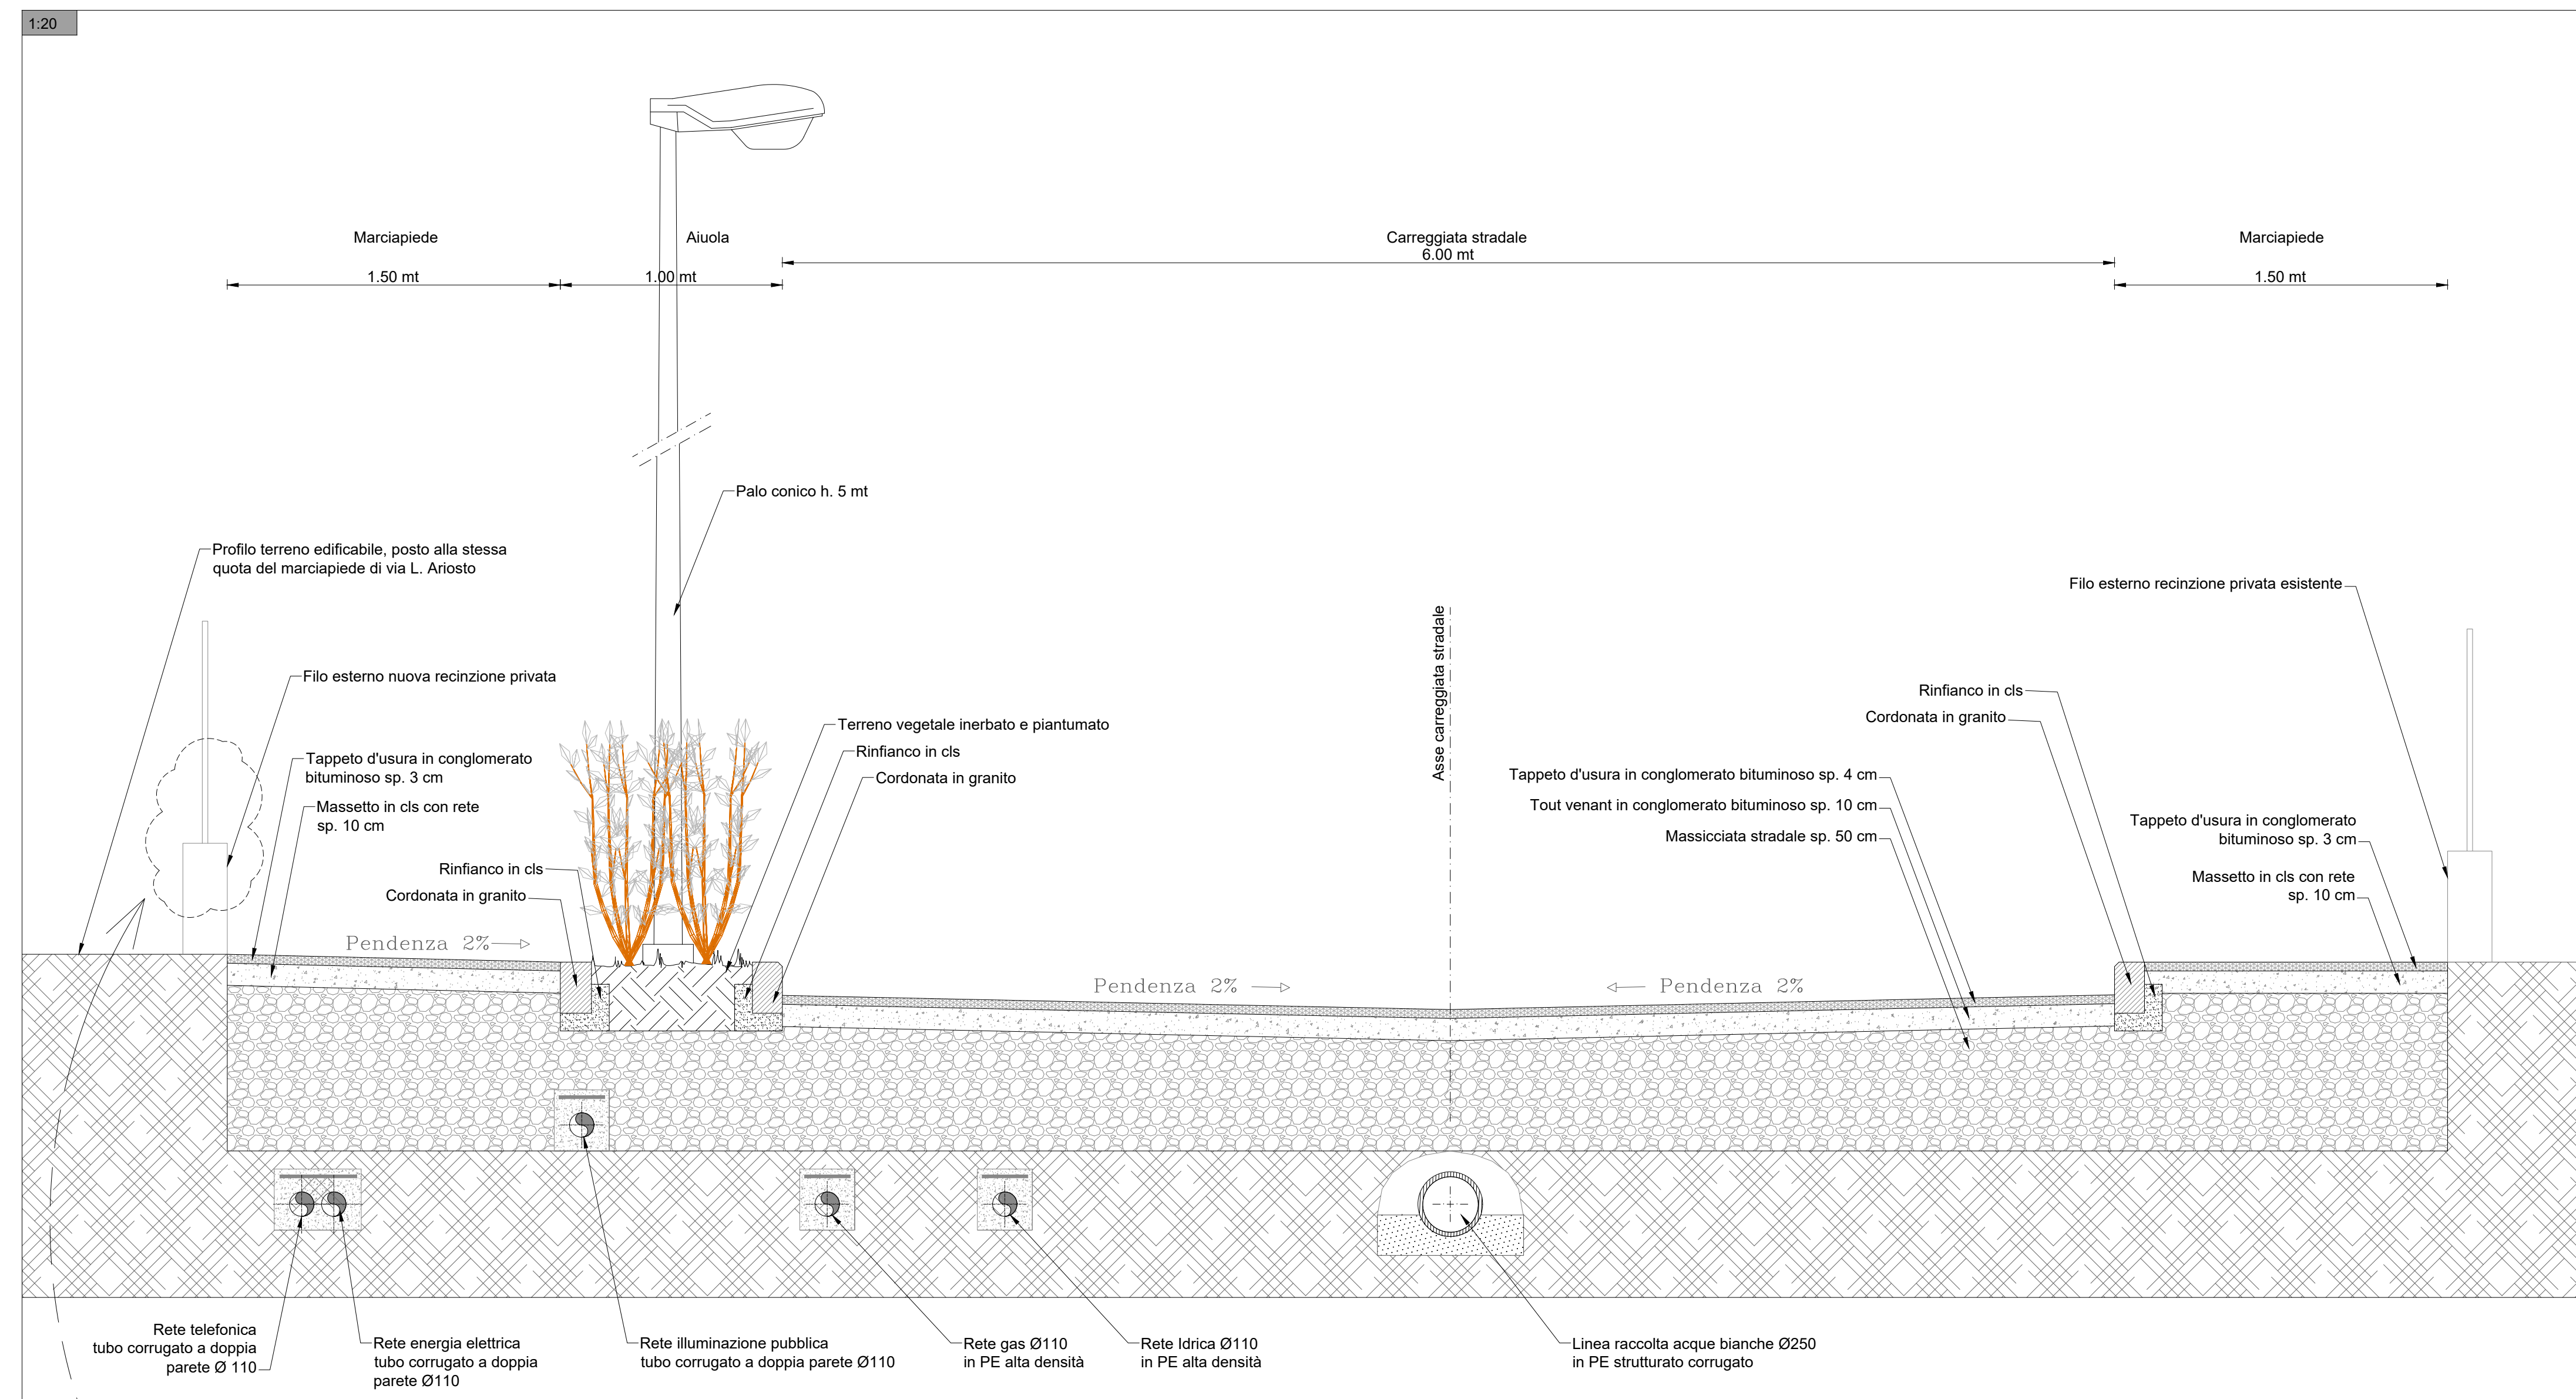

DELIMITAZIONE DELLE PROPRIETA' PRIVATE SU STRADA

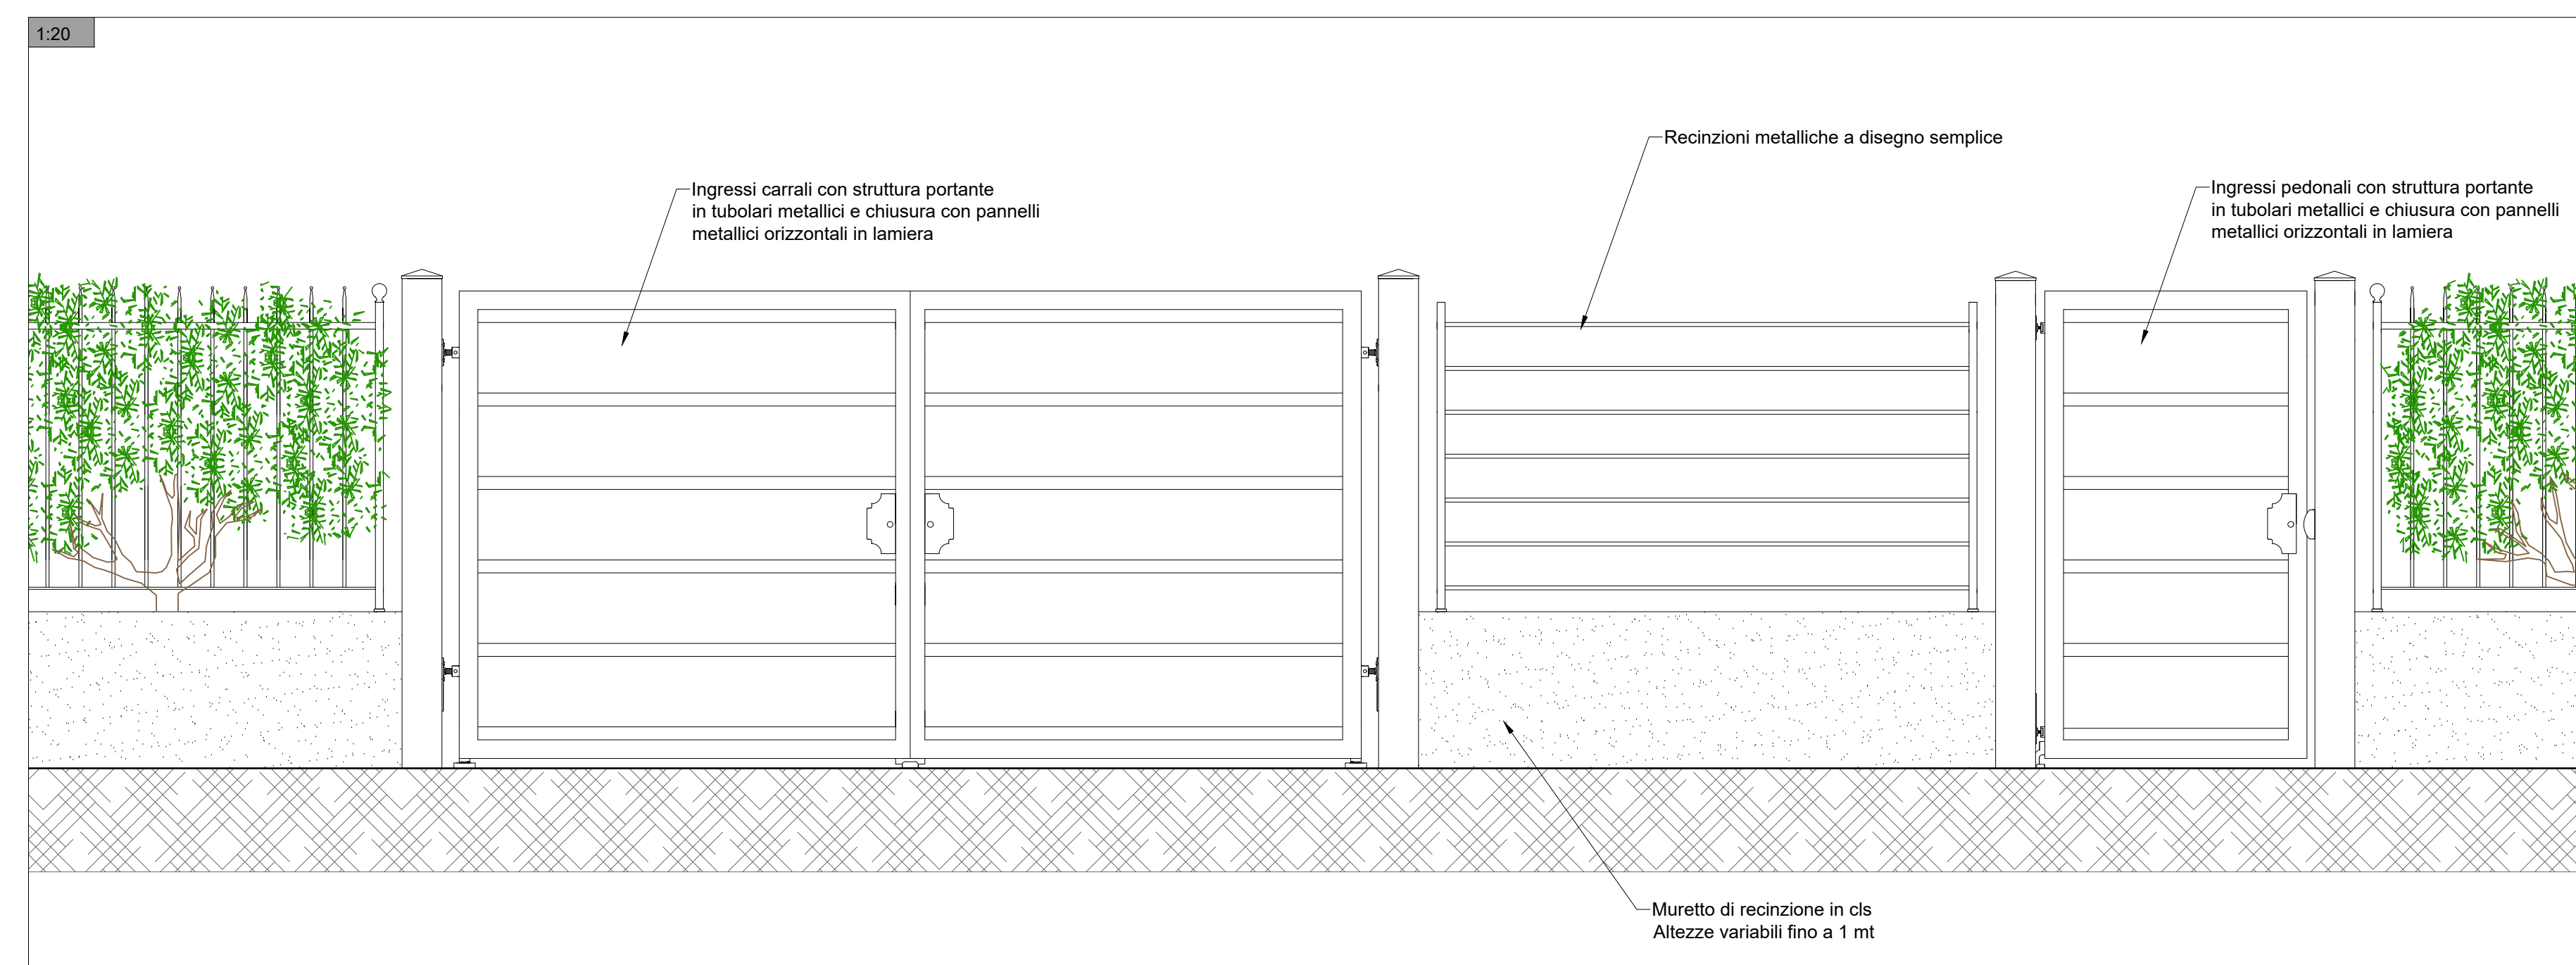

La delimitazione delle proprietà private su strada, verrà realizzata con una barriera metallica a disegno semplice, posizionata su un muretto in cls avente altezze variabili in funzione dei salti di quota. La separazione delle proprietà private all'interno dei lotti, potrà essere realizzata con la medesima soluzione progettuale o in alternativa con una rete plastificata a maglia romboidale di colore verde.

STUDIO TECNICO arch. LUCIO MAZZA		via San Pietro n. 35 - 24022 Alzano Lombardo (BG) Tel. 035/657826 - mail: info@studiomazzali.it	
LA PROPRIETA'			
IL TECNICO			
PROPRIETA':	Sig.ri GRITTI AMABILE GIUSEPPINA - GRITTI ADELE - GRITTI GIOVANNA - GRITTI MARIA GRAZIA - BENIGNI LAURA		
PROGETTO:	PIANO ATTUATIVO AREA R6-2		
DISEGNO:	PARTICOLARI COSTRUTTIVI: SEZIONE STRADALE TIPO E RECINZIONI		
INDICE:	Tav. 1 - Estratti cartografici	Tav.	Scala
	Tav. 2 - Rilievo stato di fatto	10	1:250
	Tav. 3 - Planimetria stato di fatto	N'codice	Data
	Tav. 4 - Planimetria di progetto (aree di massimo ingombro)	0	21/10/2019
Tav. 5 - Planimetria di progetto (bozza progettuale con inserimento edifici)	Agg.	---	
Tav. 6 - Planimetria standard urbanistici	Disegnatore	Nome file	
Tav. 7 - Planimetria schema distribuzione linee sottoservizi	0022	Portico	
Tav. 8 - Sezioni	Tav. 10 - Particolari costruttivi: Sezione stradale tipo e recinzioni		
Tav. 9 - Sezioni	Tav. 11 - Particolari costruttivi: Linea smaltimento acque nere		
Tav. 10 - Particolari costruttivi: Sezione stradale tipo e recinzioni	Tav. 12 - Particolari costruttivi: Linea smaltimento acque bianche		
Tav. 11 - Particolari costruttivi: Linea smaltimento acque nere	Tav. 13 - Particolari costruttivi: Linea acquedotto		
Tav. 12 - Particolari costruttivi: Linea smaltimento acque bianche	Tav. 14 - Particolari costruttivi: Illuminazione pubblica		
Tav. 13 - Particolari costruttivi: Linea acquedotto	Tav. 15 - Esempi delle tipologie edilizie		
Tav. 14 - Particolari costruttivi: Illuminazione pubblica	Tav. 16 - Esempi delle tipologie edilizie		
Tav. 15 - Esempi delle tipologie edilizie			
Tav. 16 - Esempi delle tipologie edilizie			