

COMUNE DI SCANZOROSCIATE
Provincia di Bergamo

OGGETTO: Progetto urbanistico inerente l'area residenziale di completamento soggetta a piano attuativo R6-3.

INTERVENTI DI RIQUALIFICAZIONE E MESSA IN SICUREZZA DI VIA ACQUAROLI (Realizzazione di Standards qualitativi)

PROPRIETA': Tekno Costruzioni s.r.l.
via Padova, n° 11
25125 - Brescia (Bs)


PROGETTISTA: Dott. Arch. Agostino Negri
via Bergamo n° 35 - Cologno al Serio (Bg)
Tel. 035/89.74.11 - Fax 035/60.12.036
studionegri@virgilio.it


Aggiornamento 13/05/2019
Aggiornamento 12/06/2019
04/07/2019

Tav. 14

TAVOLA COMPARATIVA D'INTERVENTO
- PLANIMETRIA GENERALE DI
RIASSETTO DI VIA ACQUAROLI
SCALA 1:100
TRATTO 3-4
TRATTO 4-5

LEGENDA

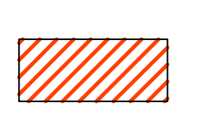-  Nuove opere
-  Demolizioni


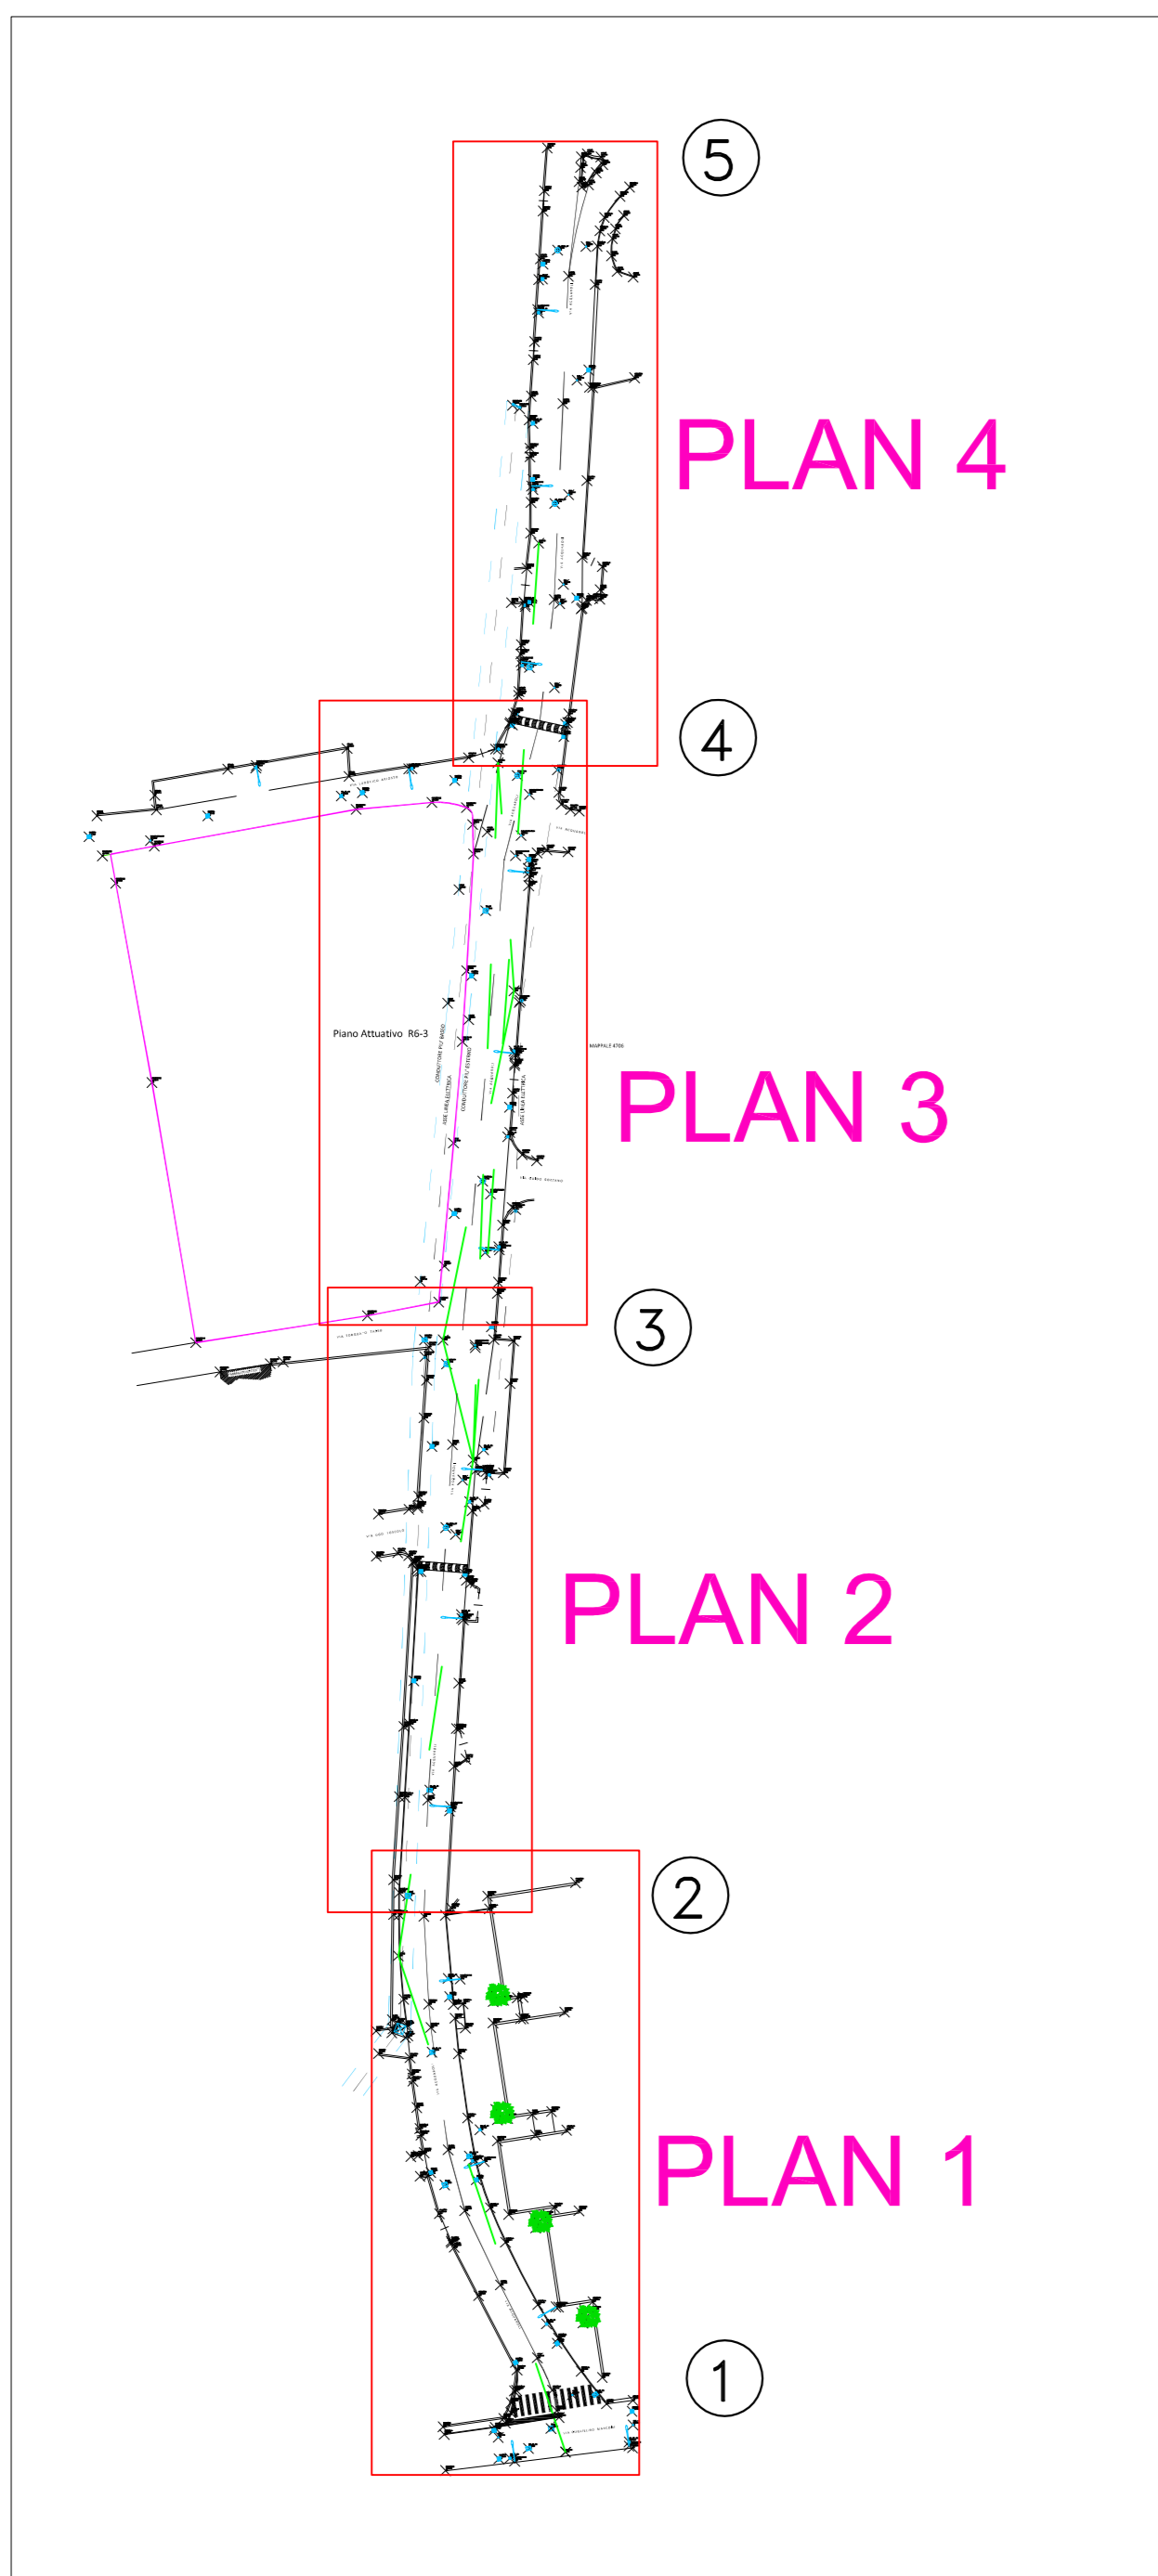


PLAN 4


PLAN 3

PLAN 2

PLAN 1

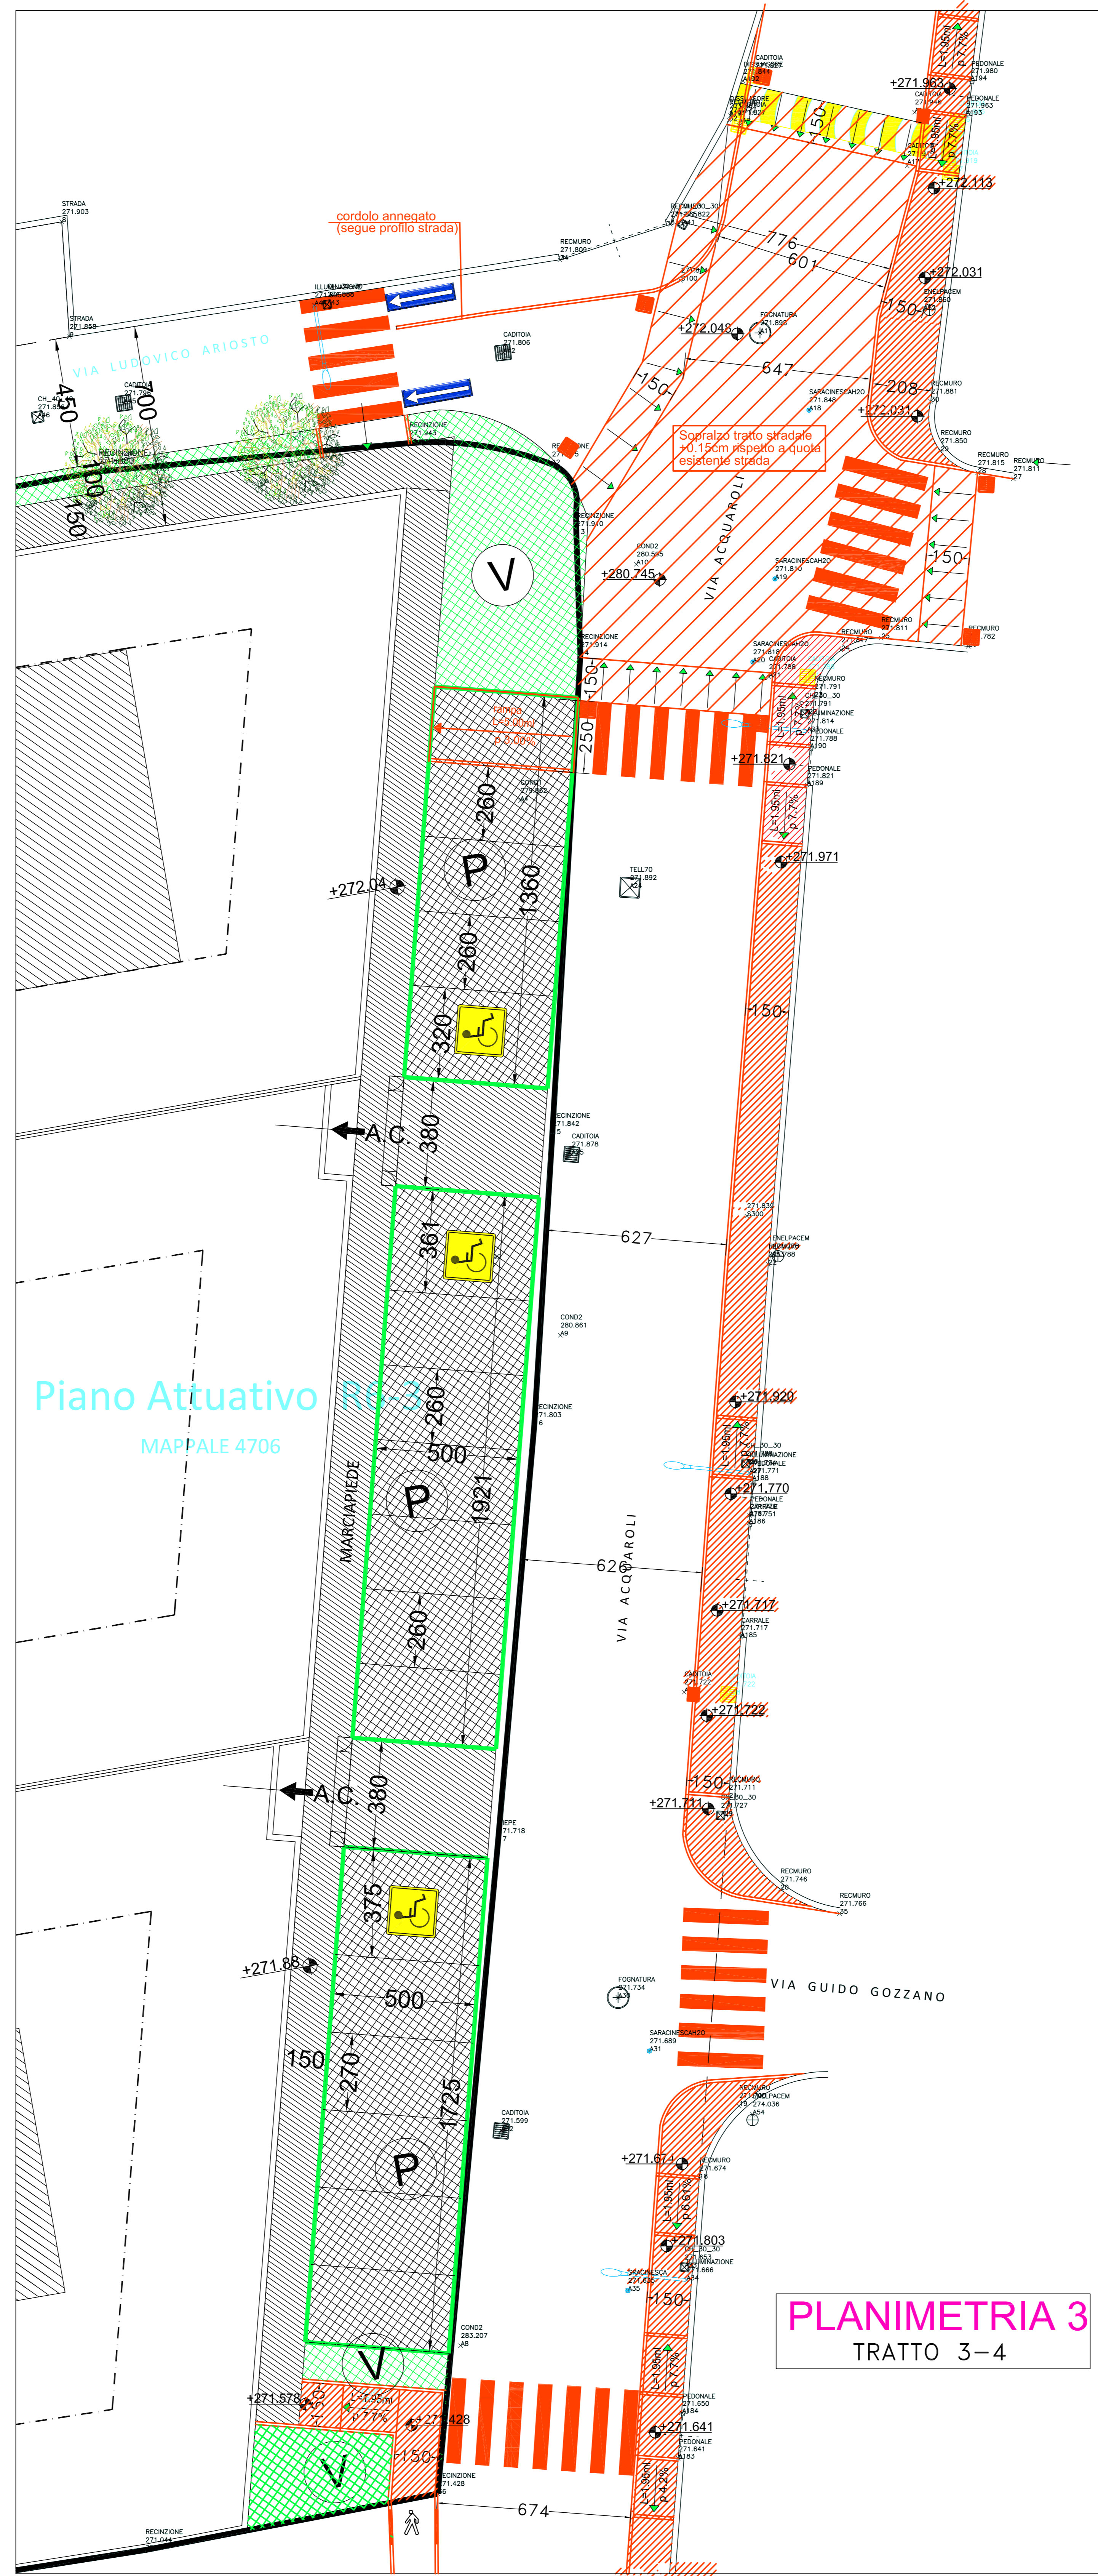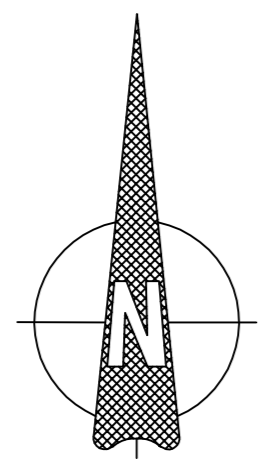

PLANIMETRIA 3
TRATTO 3-4

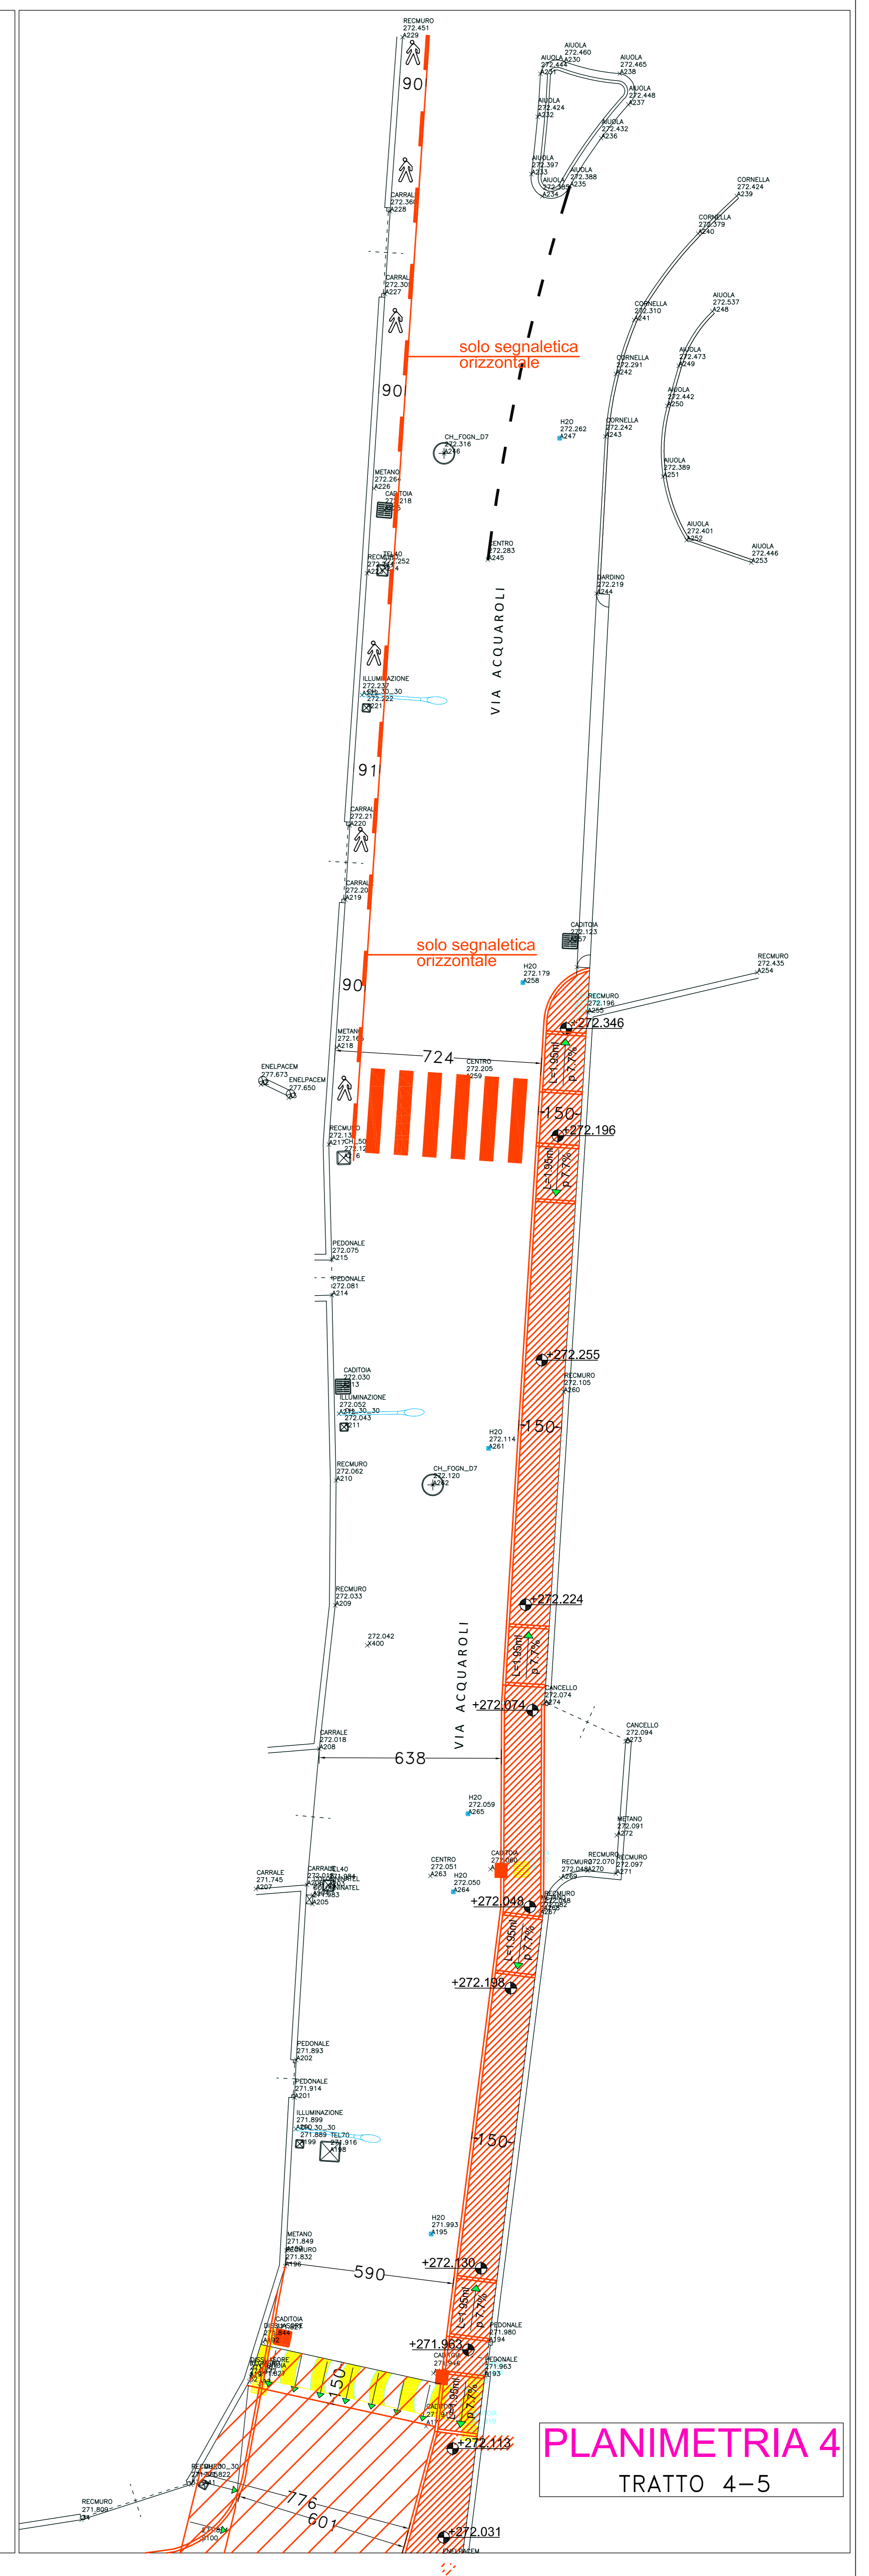

PLANIMETRIA 4
TRATTO 4-5