


PLANIMETRIA GENERALE

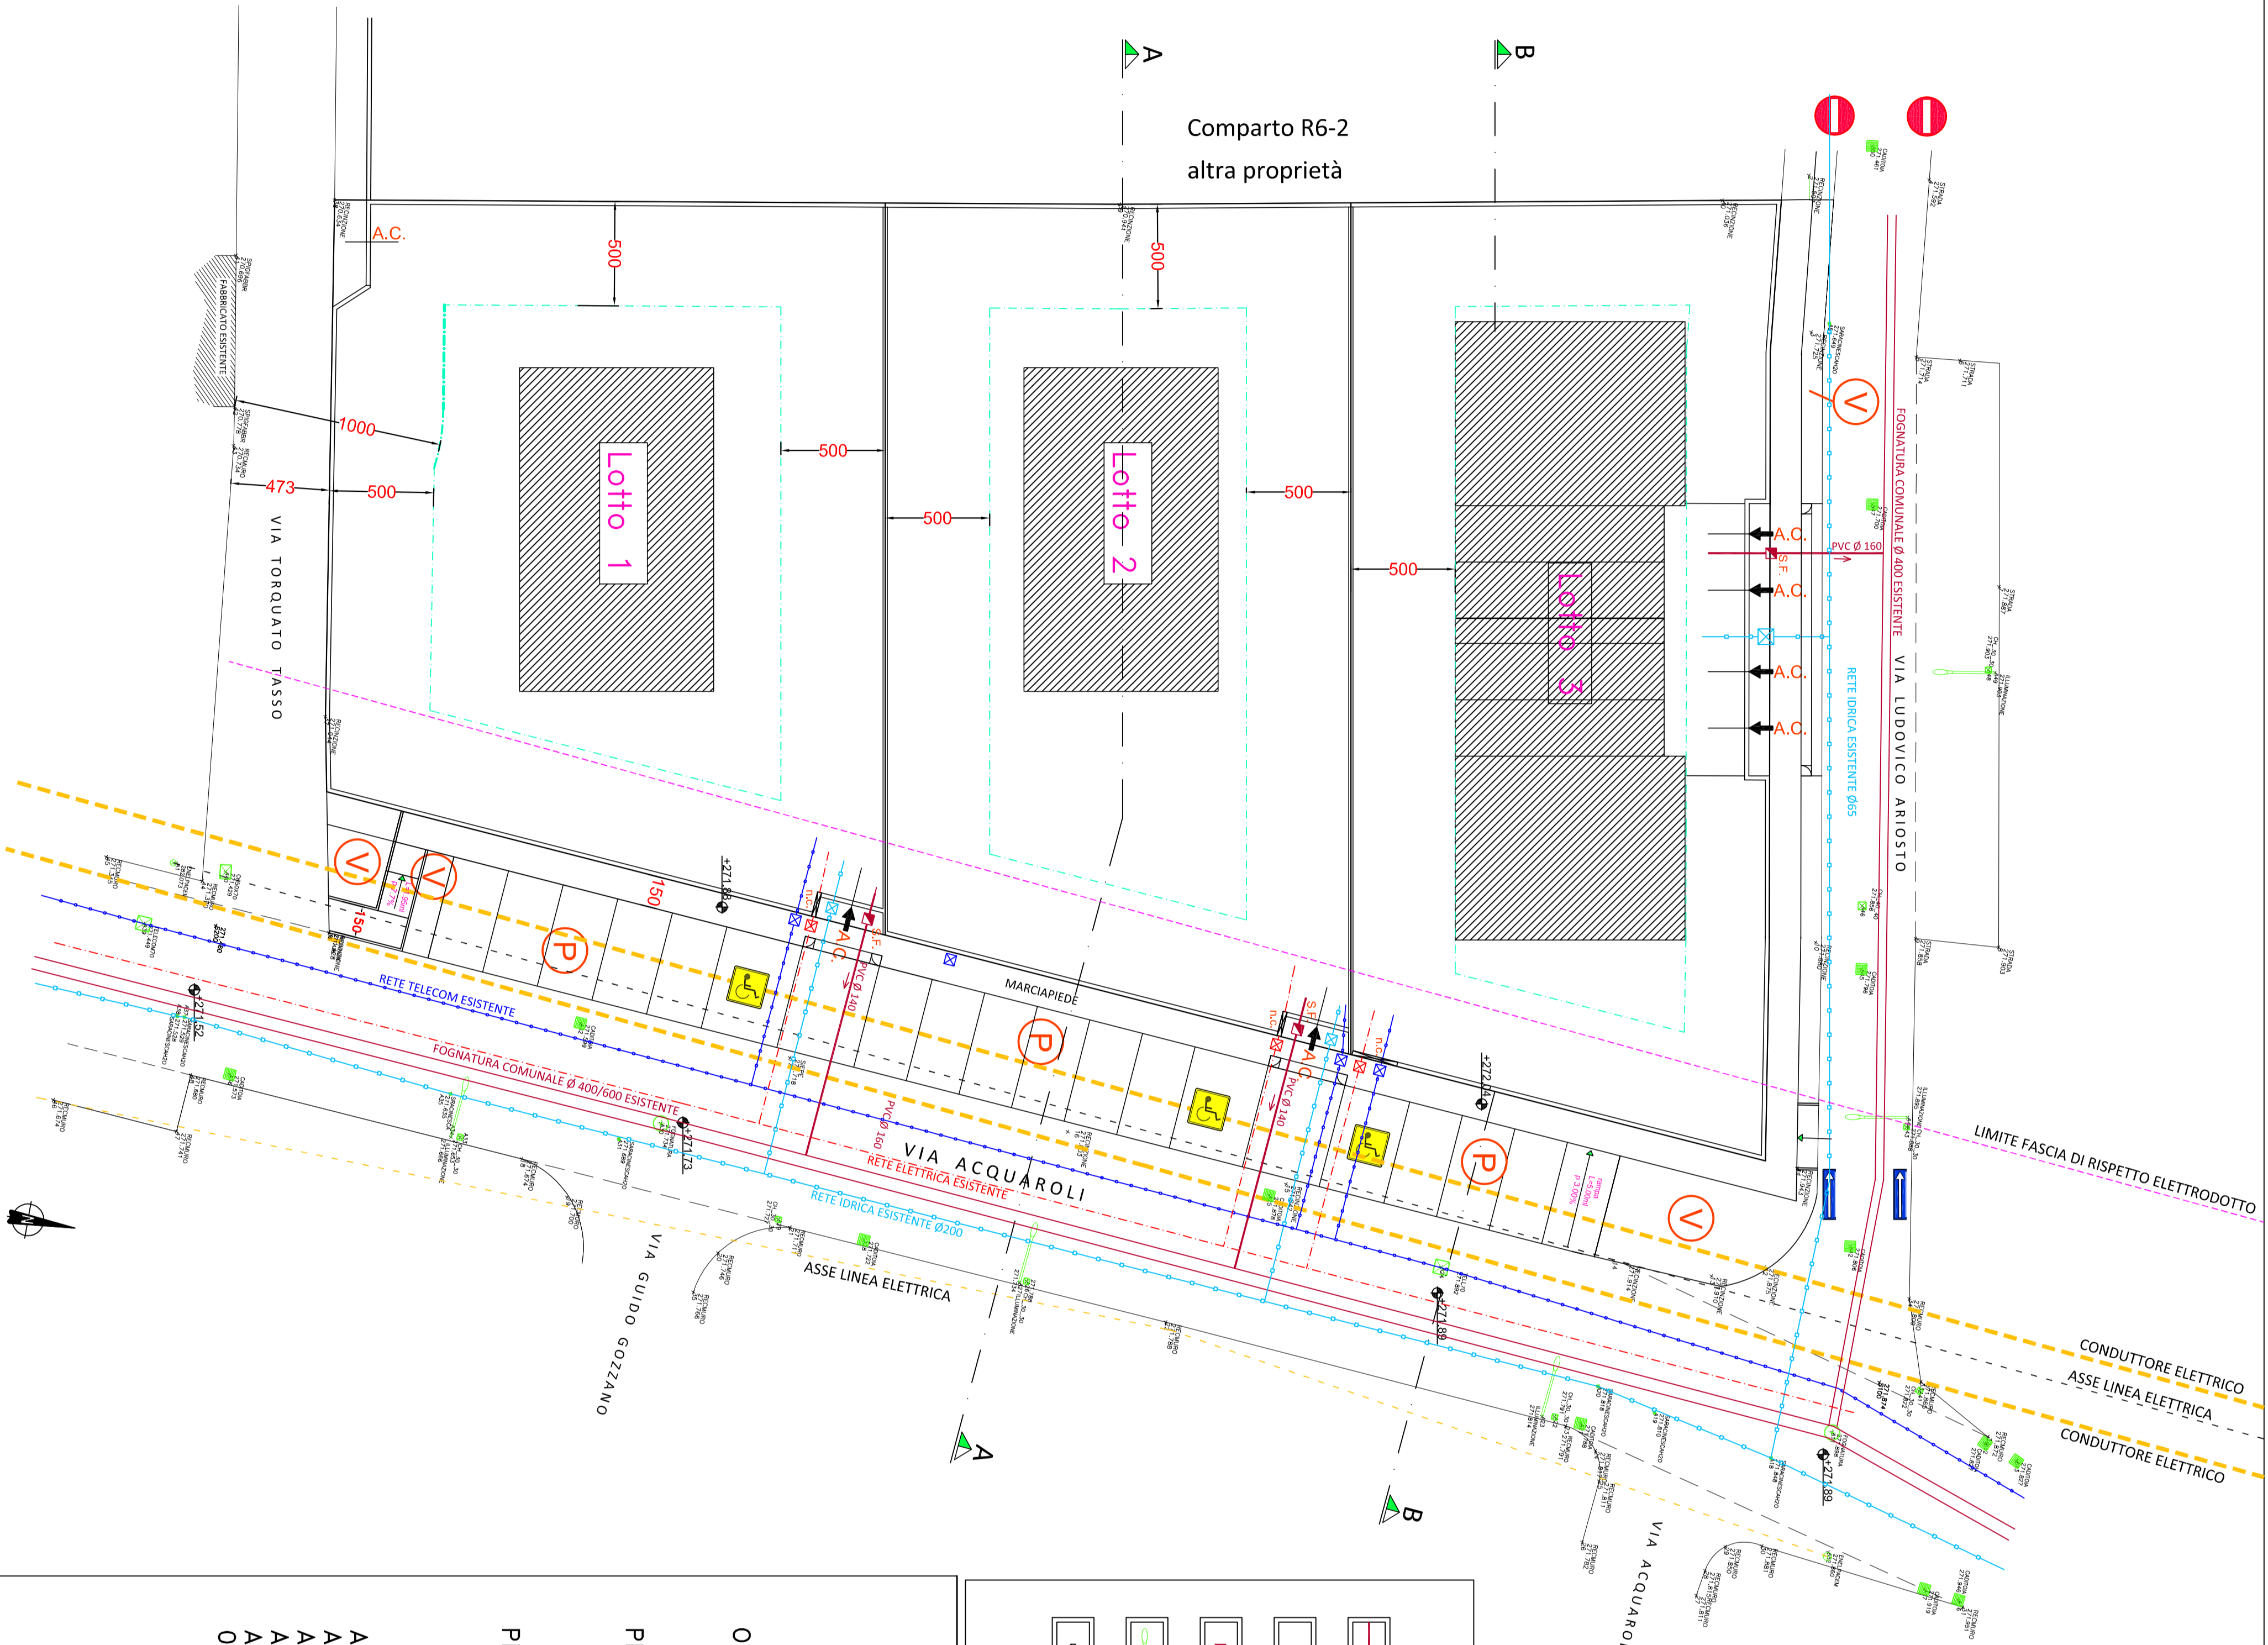

LEGENDA

	RETE ACQUE NERE IN PVC S/N8 IP/LIN EN 1401-1 CON SOTTOFONDO, FINIANCO E RICORRIMENTO IN C/S		RETE ELETTRICA
	POZZETTO DI RACCORDO E/O ISPEZIONE ACQUE NERE		RETE TELEFONICA
	SIFONE FIRENZE		POZZETTO RETE TELEFONICA
	RETE PUBBLICA ILLUMINAZIONE ESISTENTE		RETE IDRICA
	NICCHIA CONTATORI RETE ELETTRICA		POZZETTO CONTATORI ACQUA

**COMUNE DI SCANZOROSCIATE
Provincia di Bergamo**

OGGETTO: Progetto urbanistico inerente l'area residenziale di completamento soggetta a piano attuativo R6-3.

PROPRIETA': Tekno Costruzioni s.r.l.
via Padova, n° 11
25125 - Brescia (Bs)

PROGETTISTA: Dott. Arch. Agostino Negri
via Bergamo n° 35 - Cologno al Serio (Bg)
Tel. 035/89.74.11 - Fax 035/80.12.036
studionegri@virgilio.it

Aggiornamento 12/03/2018
Aggiornamento 05/04/2018
Aggiornamento 07/05/2018
Aggiornamento 11/02/2019
Aggiornamento 18/03/2019
04/07/2019

Tav. 5

PLANIMETRIA GENERALE
SCALA 1:200

URBANIZZAZIONI PRIMARIE ESISTENTI E/O DA REALIZZARE:

- RETE DI SMALTIMENTO ACQUE NERE
- RETE IDRICA
- RETE TELEFONICA
- RETE ELETTRICA
- RETE PUBBLICA ILLUMINAZIONE ESISTENTE