


# PIANTA PIANO TERRA

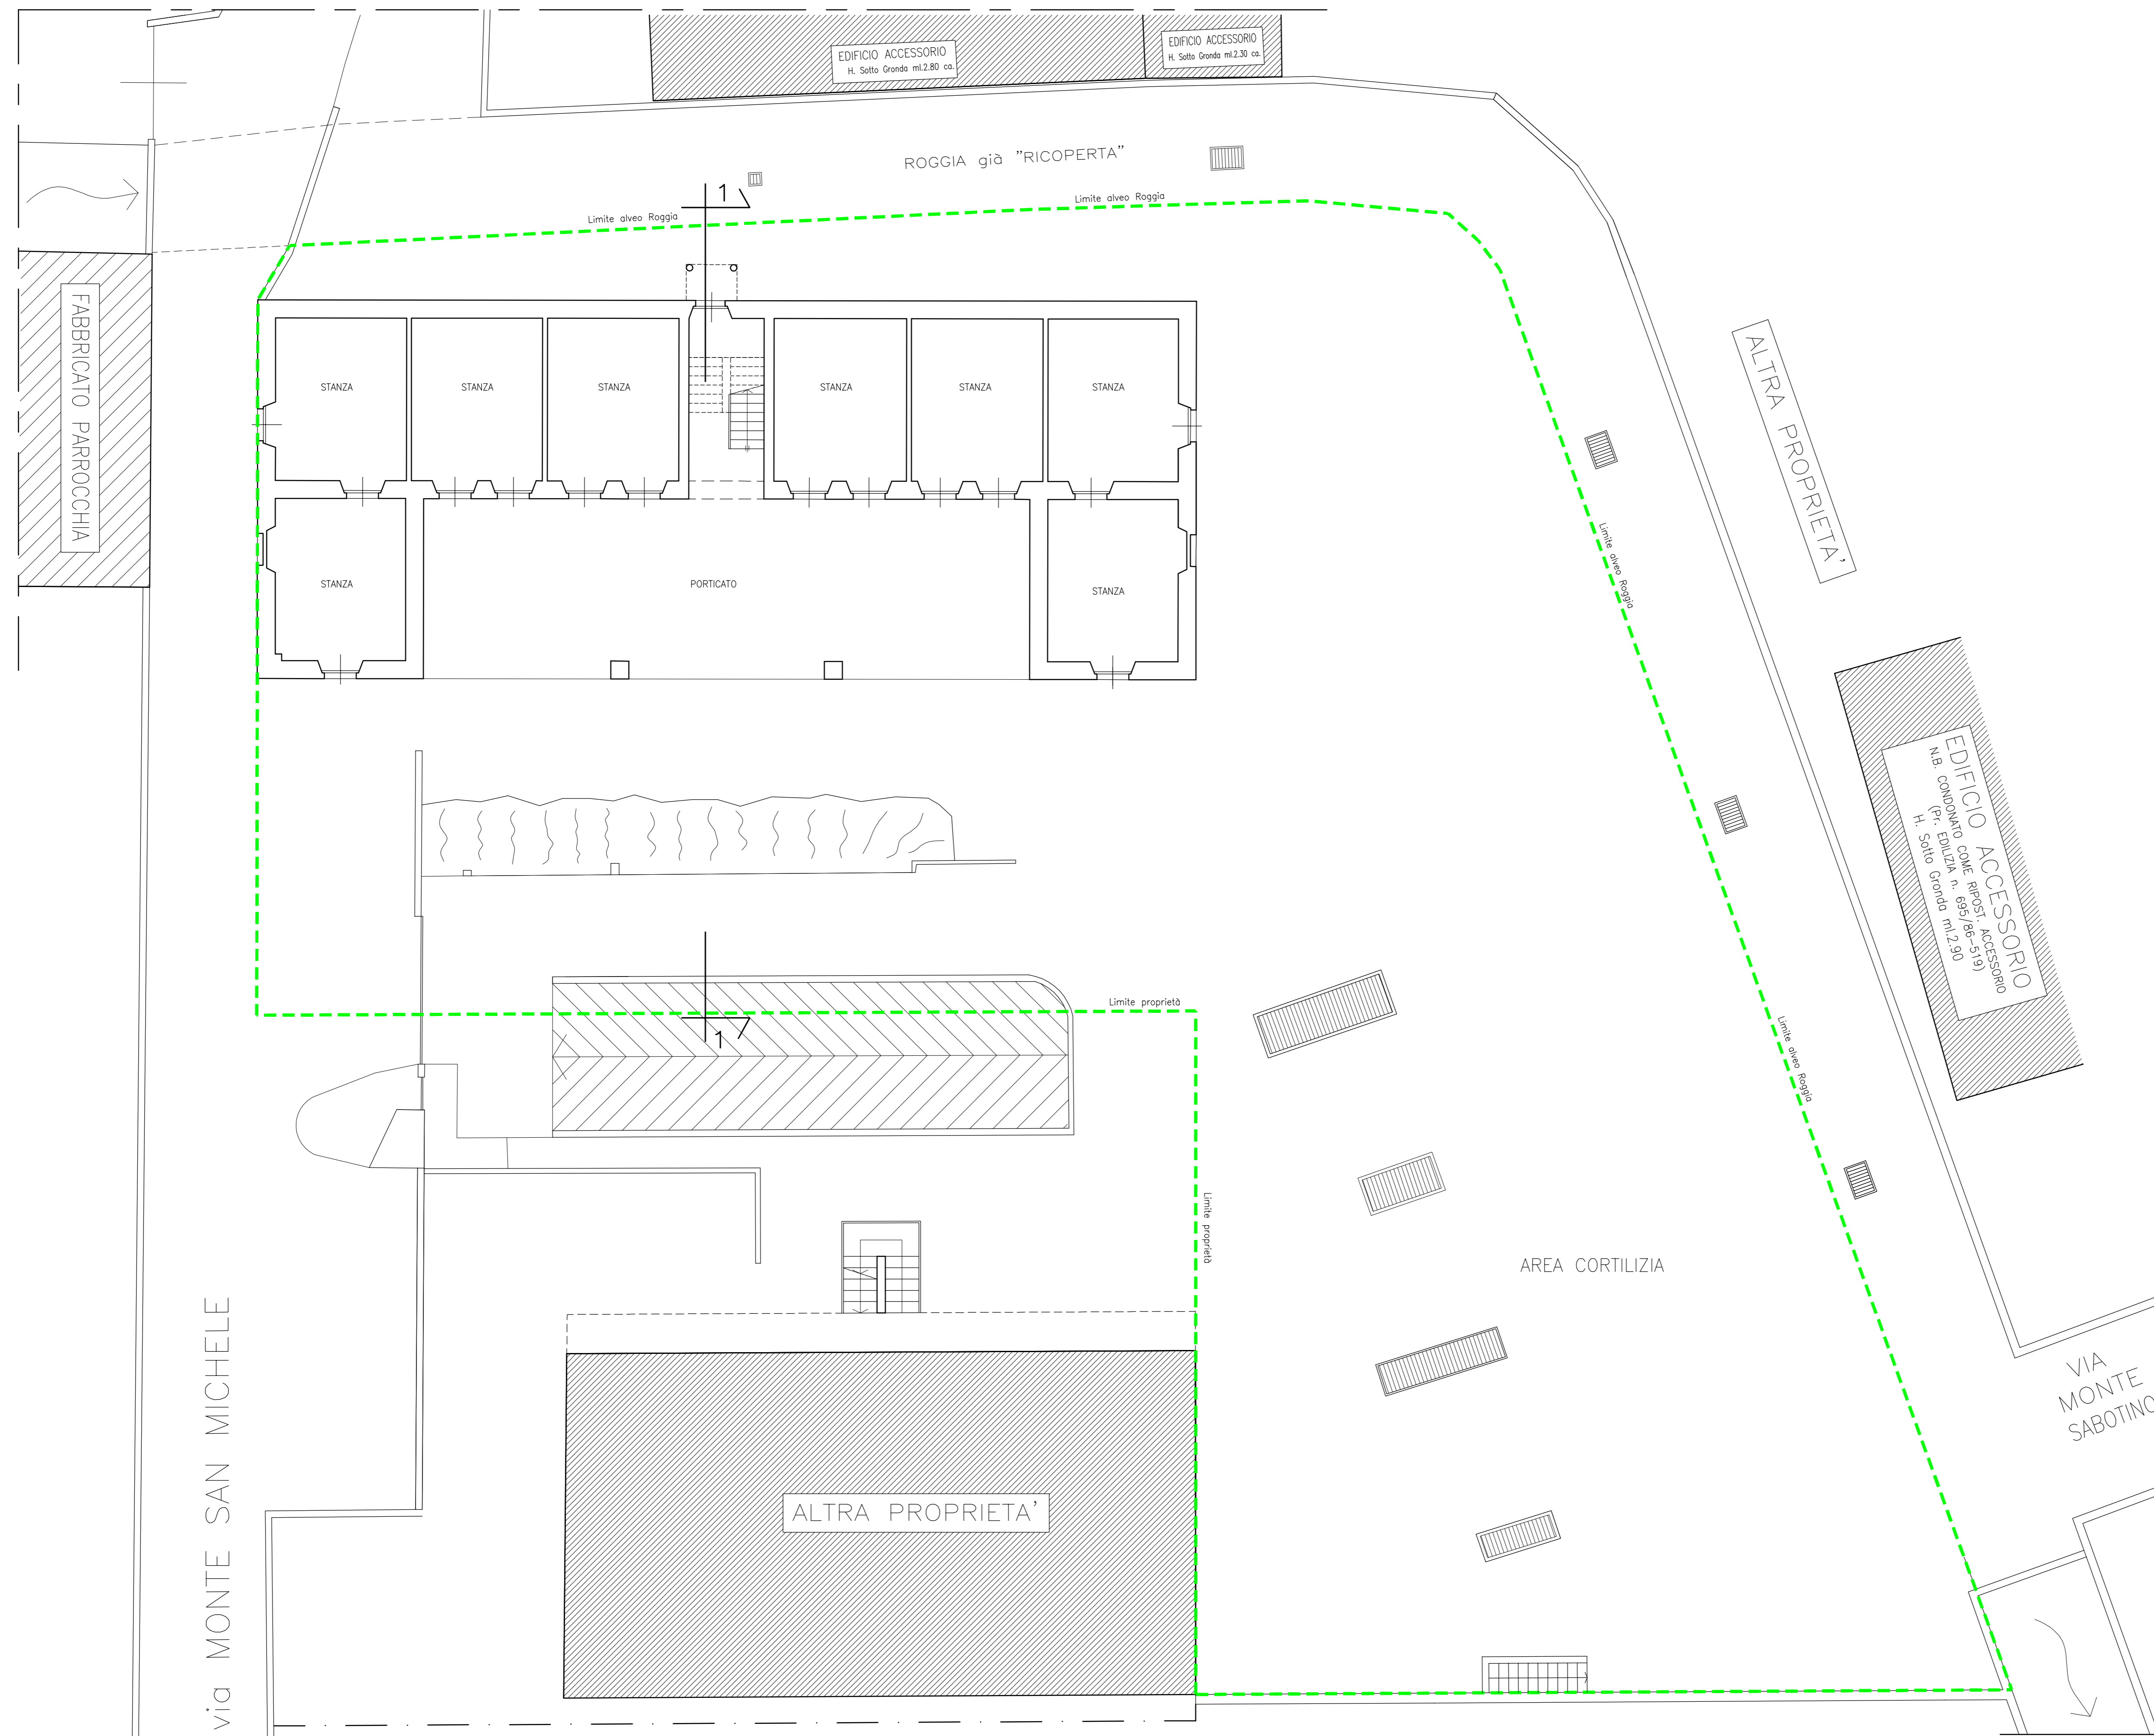

## LEGENDA TAVOLA

PERIMETRAZIONE AREA DI PERTINENZA DEL FABBRICATO (SUP.TERRITORIALE) ED OGGETTO DEL PRESENTE PIANO INTEGRATO D'INTERVENTO.

Tav.	n.dis. 0019/2013	dis.re I.M.	Plante in previsione di piano
<b>5/2</b>	file E_0019_Tav.5_0_C_Piante		Pianta p.t. 1:100
	data dicembre 2013		
<b>0 C</b>	Il presente disegno non può essere riprodotto né divulgato a terzi senza il nostro consenso		
pratica/oggetto	PIANO INTEGRATO di INTERVENTO "CASCINA SANTA"		
committente/località	Immobiliare Francesca srl / Scanzosociate (Bg)		
il Cliente per approvazione			

Studio di Architettura  
**MONTI e ASSOCIATI**  
 progettazione, architettura d'interni, consulenze  
 Via Zambianchi, 5 - 24121 Bergamo  
 tel. 035 342225 fax 035 231462  
 e-mail: segreteria@studiomontiasociati.it  
 www.studiomontiasociati.it