


COMUNE DI SCANZOROSCIATE
RILIEVI PER PIANO ZONIZZAZIONE ACUSTICA
Leq Diurno

POSIZIONE P1 - Via F.lli Cervi, angolo via Manzoni

Strumentazione : Larson-Davis 824 1319

Nome operatore : Donghi - Brena

Time History

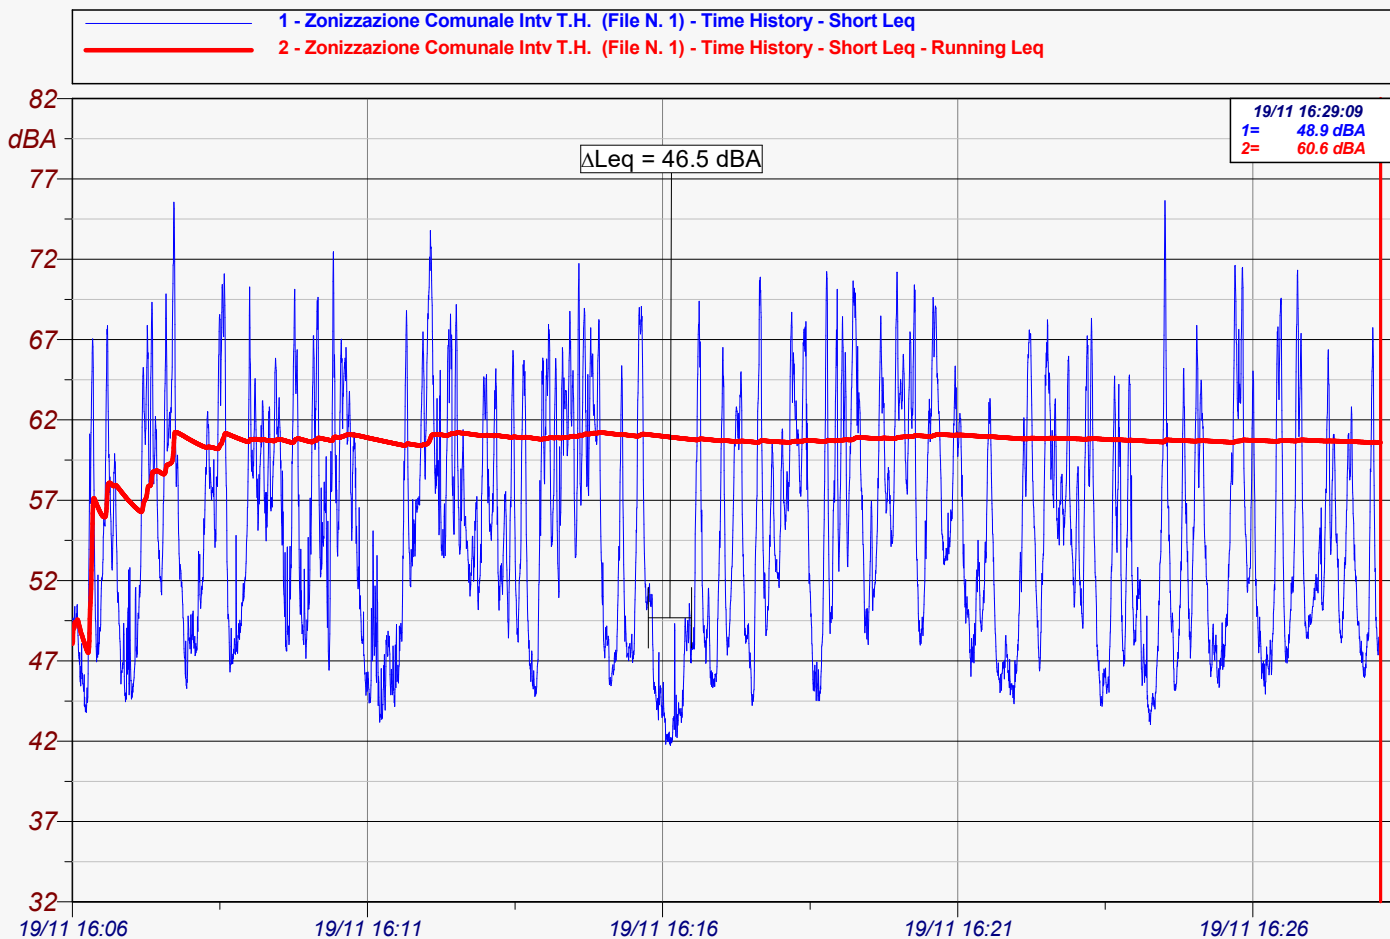

Data inizio misura : 19/11/2018

Durata Misura : 1330.0 s

Delta Time : 0.250 s Numero Campioni : 5320

Leq = 60.6 dBA

L1: 70.2 dBA

L5: 67.2 dBA

L10: 65.1 dBA

L50: 54.1 dBA

L90: 46.2 dBA

L95: 45.2 dBA

Zonizzazione Comunale Intv T.H. (File N. 1)
 Time History - Short Leq

Nome	Inizio	Durata	Leq
Totale	19/11 16:06	00:22:10	60.6 dBA
Non Mascherato	19/11 16:06	00:22:10	60.6 dBA
Mascherato		00:00:00	0.0 dBA


COMUNE DI SCANZOROSCIATE
RILIEVI PER PIANO ZONIZZAZIONE ACUSTICA
Leq Diurno

POSIZIONE P2 - Via Carducci, Parcheggio

Strumentazione : Larson-Davis 824 1319

Nome operatore : Donghi - Brena

Time History

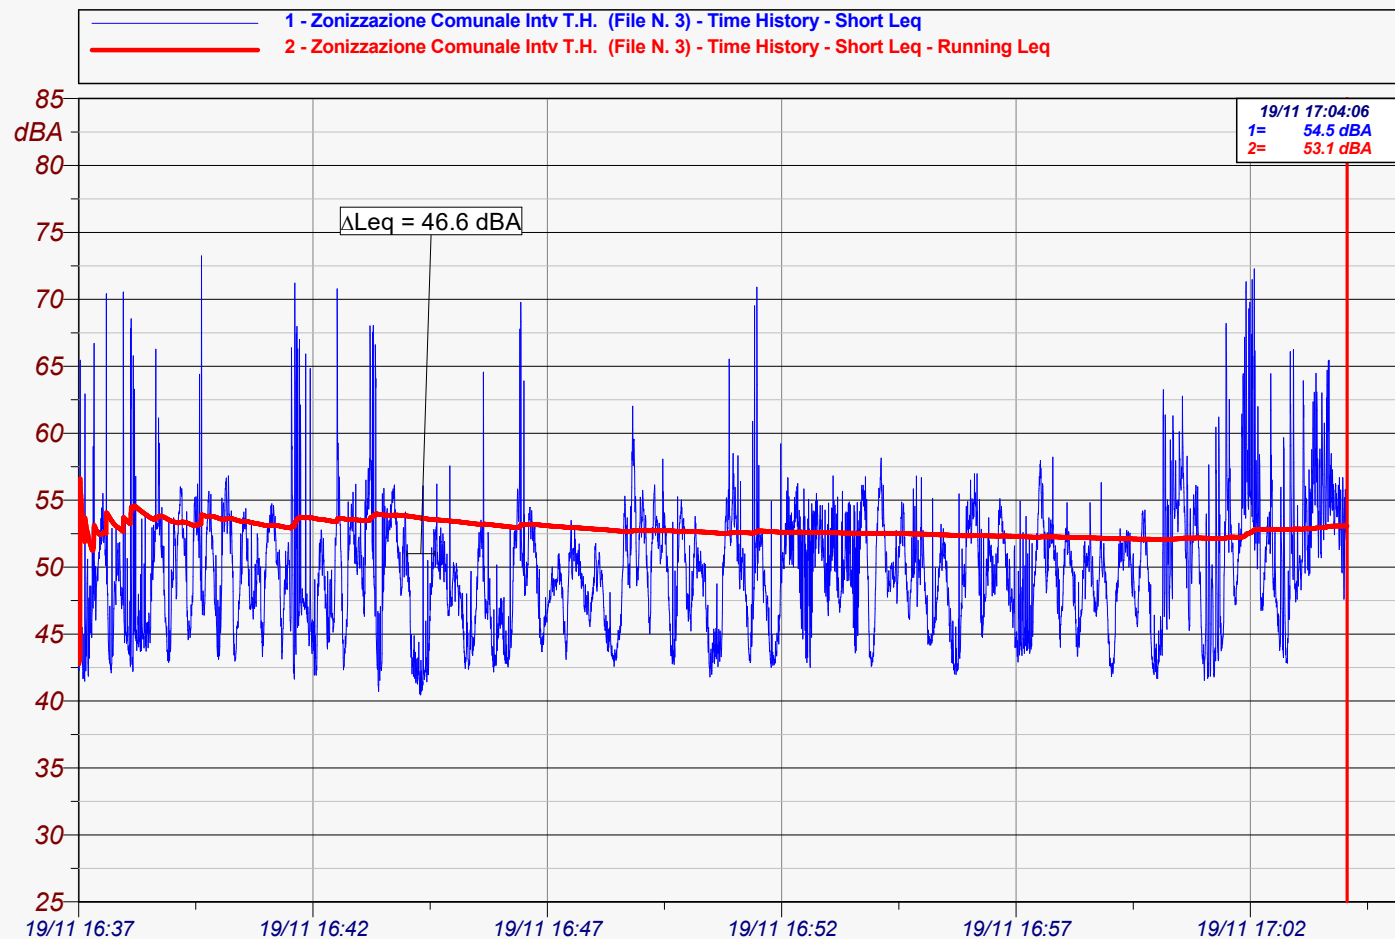

Data inizio misura : 19/11/2018

Durata Misura : 1623.7 s

Delta Time : 0.250 s Numero Campioni : 6495

Leq = 53.1 dBA

L1: 64.0 dBA

L5: 56.4 dBA

L10: 54.8 dBA

L50: 49.6 dBA

L90: 43.8 dBA

L95: 43.0 dBA

Zonizzazione Comunale Intv T.H. (File N. 3)
Time History - Short Leq

Nome	Inizio	Durata	Leq
Totale	19/11 16:37	00:27:03.750	53.1 dBA
Non Mascherato	19/11 16:37	00:27:03.750	53.1 dBA
Mascherato		00:00:00	0.0 dBA


COMUNE DI SCANZOROSCIATE
RILIEVI PER PIANO ZONIZZAZIONE ACUSTICA
Leq Diurno

POSIZIONE P3 - Via Manzoni, fronte Cantiere

Strumentazione : Larson-Davis 824 1319

Nome operatore : Donghi - Brena

Time History

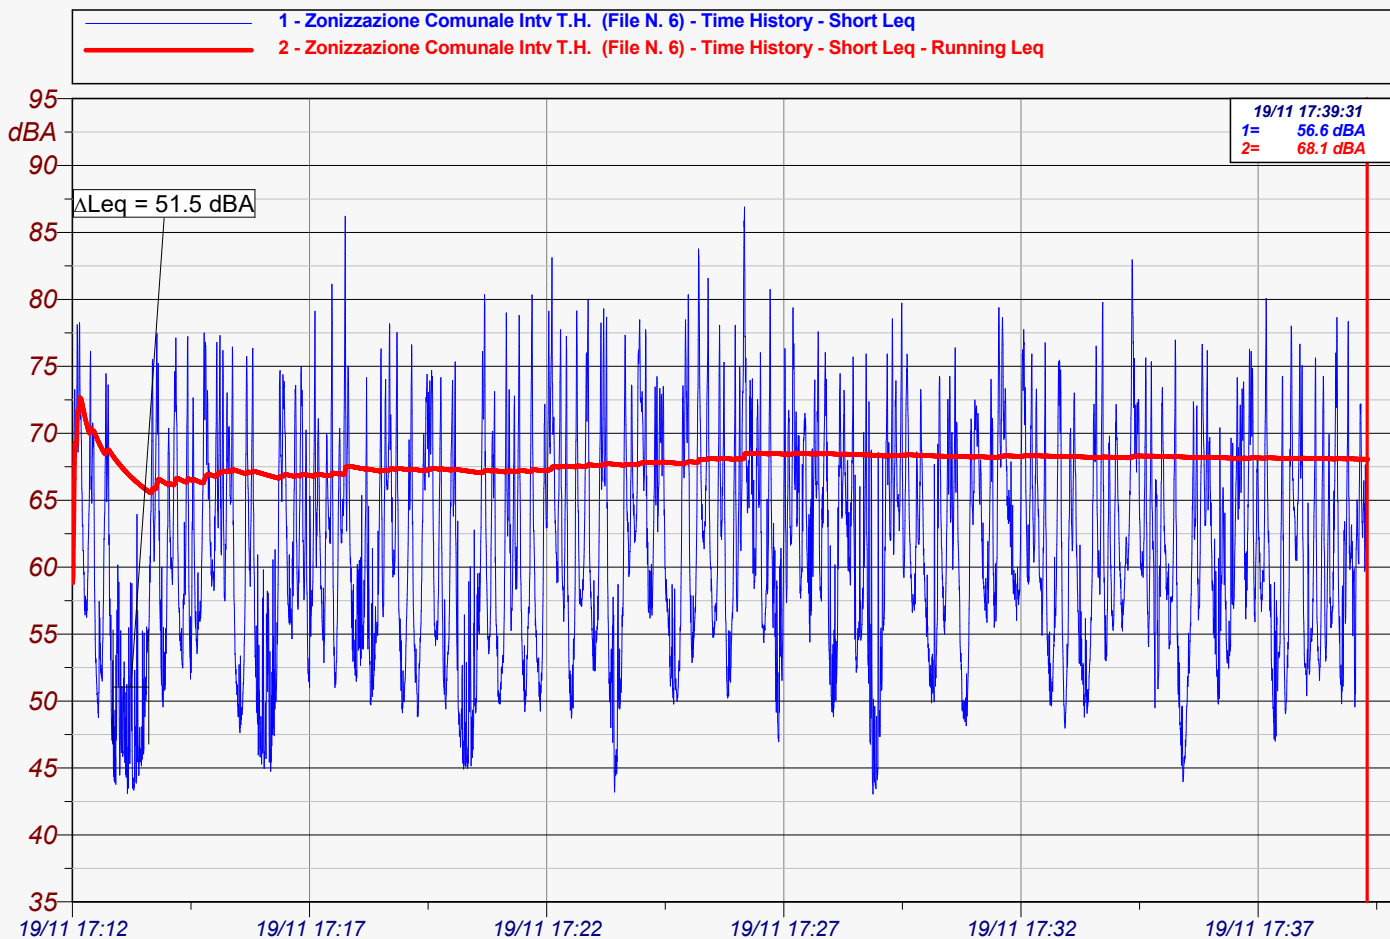

Data inizio misura : 19/11/2018

Durata Misura : 1639.0 s

Delta Time : 0.250 s Numero Campioni : 6556

Leq = 68.1 dBA

L1: 78.5 dBA

L5: 74.5 dBA

L10: 72.3 dBA

L50: 60.5 dBA

L90: 50.6 dBA

L95: 48.7 dBA

Zonizzazione Comunale Intv T.H. (File N. 6)
Time History - Short Leq

Nome	Inizio	Durata	Leq
Totale	19/11 17:12	00:27:19	68.1 dBA
Non Mascherato	19/11 17:12	00:27:19	68.1 dBA
Mascherato		00:00:00	0.0 dBA


COMUNE DI SCANZOROSCIATE
RILIEVI PER PIANO ZONIZZAZIONE ACUSTICA
Leq Diurno

POSIZIONE P4 - Via XXV Aprile

Strumentazione : Larson-Davis 824 1319

Nome operatore : Donghi - Brena

Time History

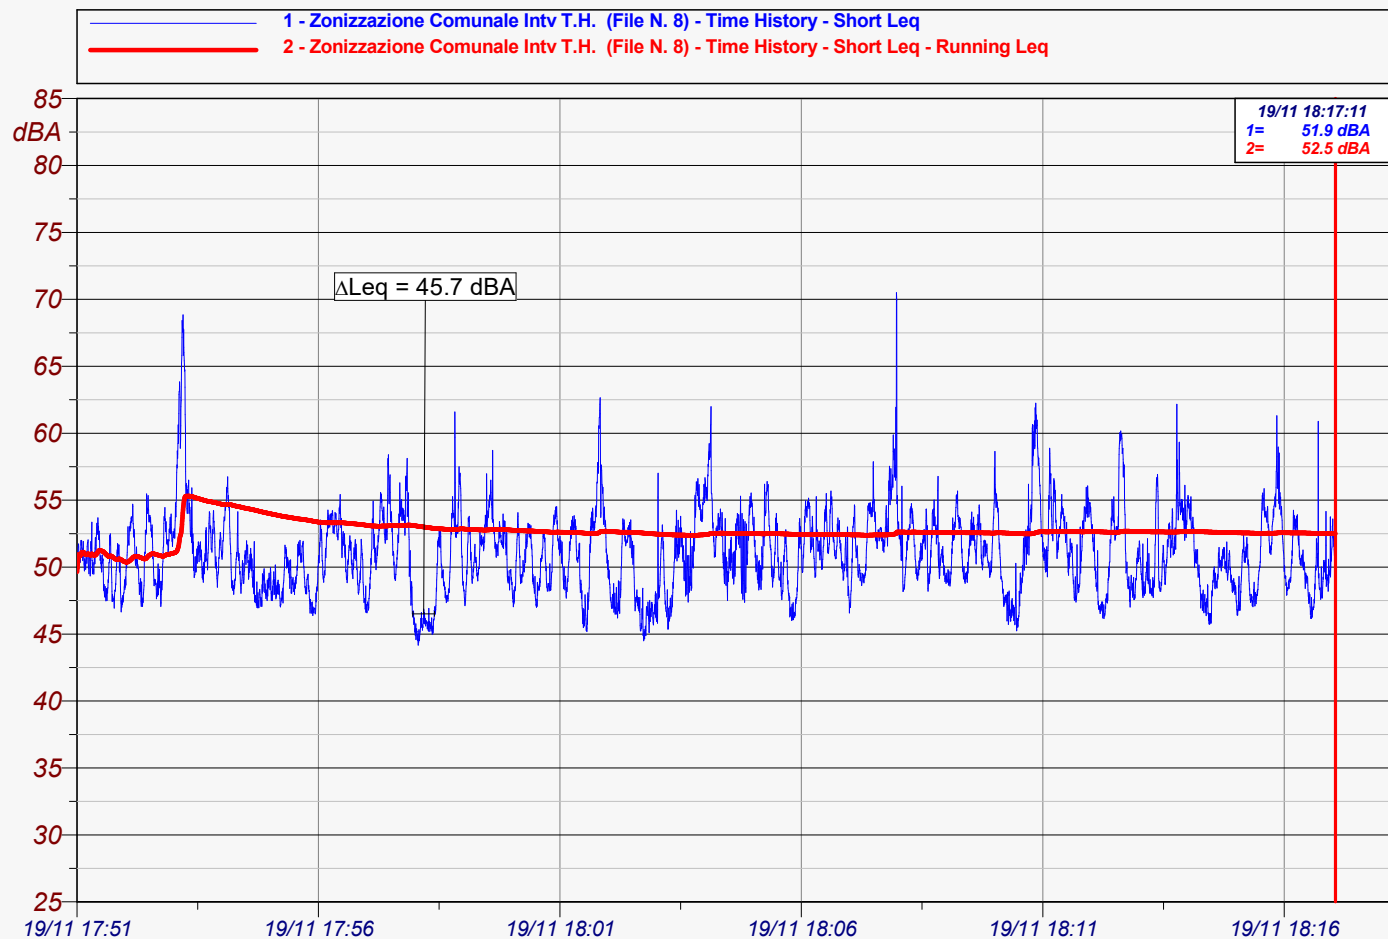

Data inizio misura : 19/11/2018

Durata Misura : 1563.7 s

Delta Time : 0.250 s Numero Campioni : 6255

Leq = 52.5 dBA

L1: 60.4 dBA

L5: 55.9 dBA

L10: 54.5 dBA

L50: 50.9 dBA

L90: 47.4 dBA

L95: 46.7 dBA

Zonizzazione Comunale Intv T.H. (File N. 8)
Time History - Short Leq

Nome	Inizio	Durata	Leq
Totale	19/11 17:51	00:26:03.750	52.5 dBA
Non Mascherato	19/11 17:51	00:26:03.750	52.5 dBA
Mascherato		00:00:00	0.0 dBA


COMUNE DI SCANZOROSCIATE
RILIEVI PER PIANO ZONIZZAZIONE ACUSTICA
Leq Diurno

POSIZIONE P5 - Via C.A. Dalla Chiesa

Strumentazione : Larson-Davis 824 1319

Nome operatore : Donghi - Brena

Time History

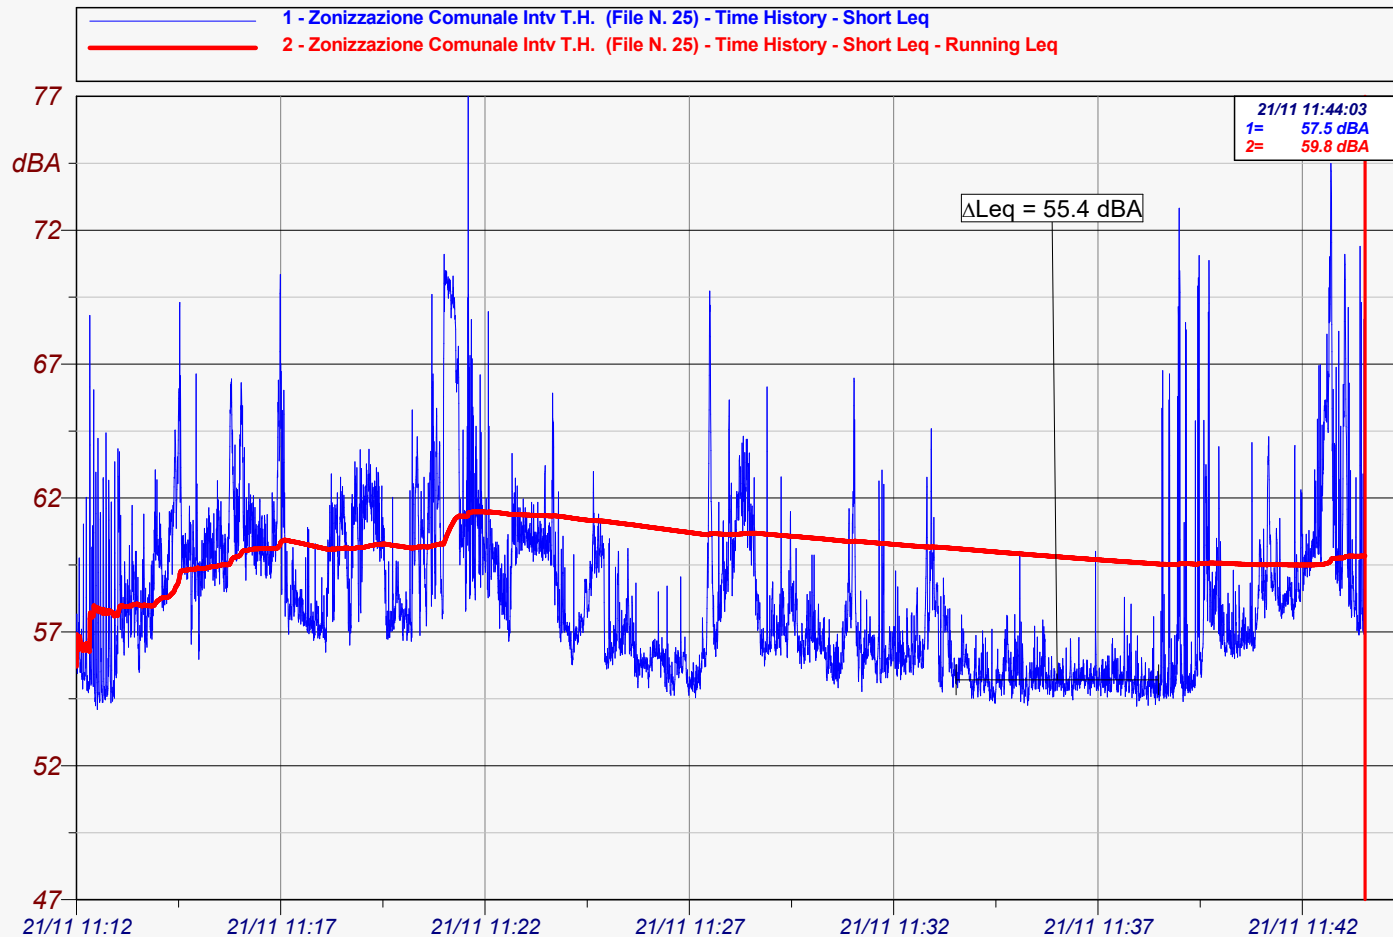

Data inizio misura : 21/11/2018

Durata Misura : 1892.2 s

Delta Time : 0.250 s Numero Campioni : 7569

Leq = 59.8 dBA

L1: 69.5 dBA

L5: 63.8 dBA

L10: 61.9 dBA

L50: 57.5 dBA

L90: 55.1 dBA

L95: 54.9 dBA

Zonizzazione Comunale Intv T.H. (File N. 25)
Time History - Short Leq

Nome	Inizio	Durata	Leq
Totale	21/11 11:12	00:31:32.250	59.8 dBA
Non Mascherato	21/11 11:12	00:31:32.250	59.8 dBA
Mascherato		00:00:00	0.0 dBA


COMUNE DI SCANZOROSCIATE
RILIEVI PER PIANO ZONIZZAZIONE ACUSTICA
Leq Diurno

POSIZIONE P6 - Via Terzago, zona cascine

Strumentazione : Larson-Davis 824 1319

Nome operatore : Donghi - Brena

Time History

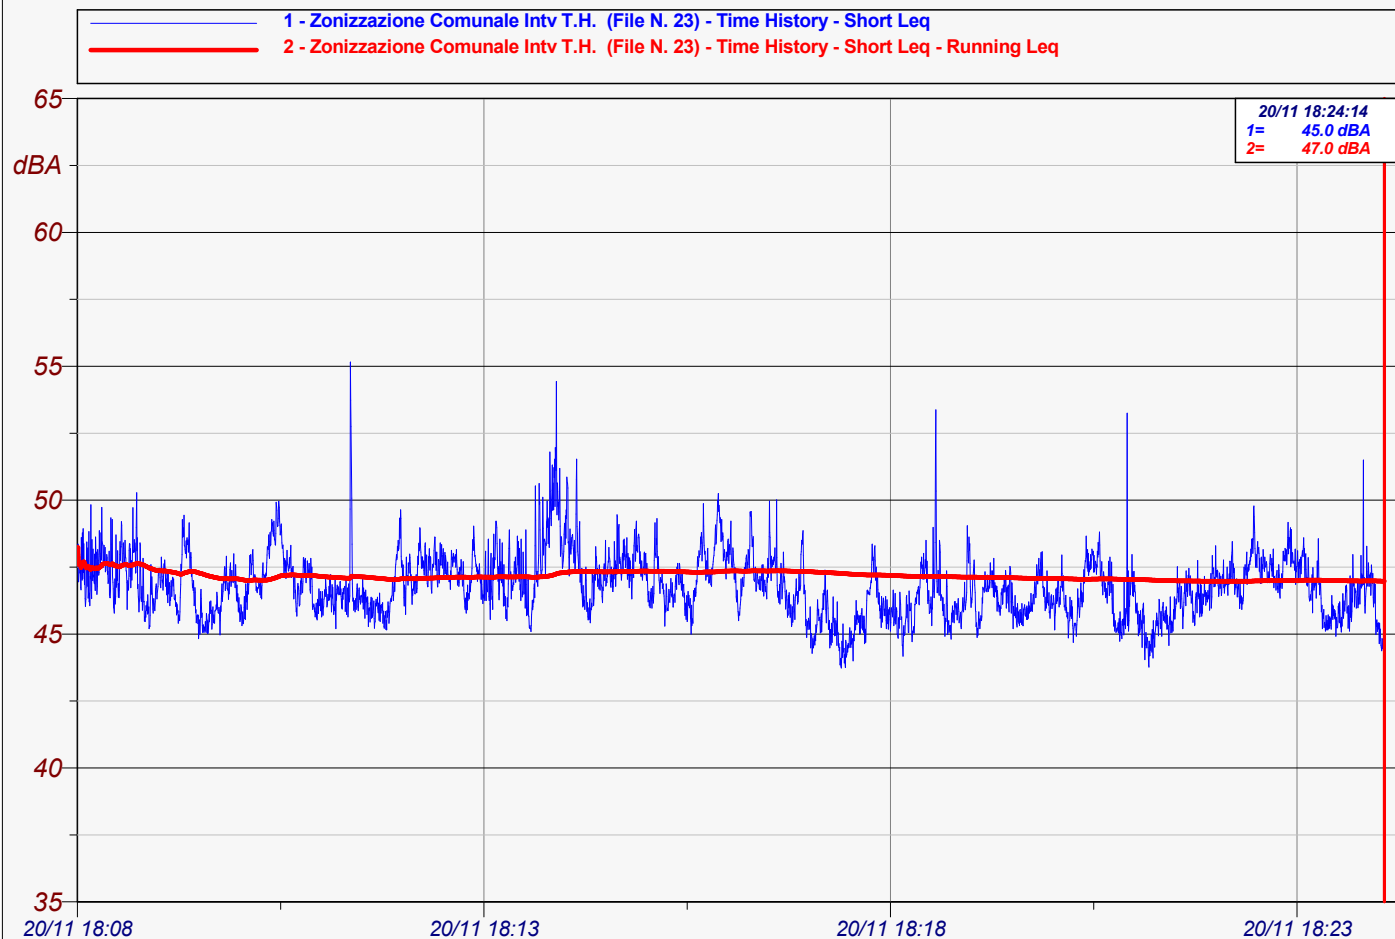

Data inizio misura : 20/11/2018

Durata Misura : 964.5 s

Delta Time : 0.250 s Numero Campioni : 3858

Leq = 47.0 dBA

L1: 50.0 dBA

L5: 48.7 dBA

L10: 48.2 dBA

L50: 46.7 dBA

L90: 45.4 dBA

L95: 45.1 dBA

Zonizzazione Comunale Intv T.H. (File N. 23)
Time History - Short Leq

Nome	Inizio	Durata	Leq
Totale	20/11 18:08	00:16:04.500	47.0 dBA
Non Mascherato	20/11 18:08	00:16:04.500	47.0 dBA
Mascherato		00:00:00	0.0 dBA


COMUNE DI SCANZOROSCIATE
RILIEVI PER PIANO ZONIZZAZIONE ACUSTICA
Leq Diurno

POSIZIONE P8 - Via Serradesca, località Casotto

Strumentazione : Larson-Davis 824 1319

Nome operatore : Donghi - Brena

Time History

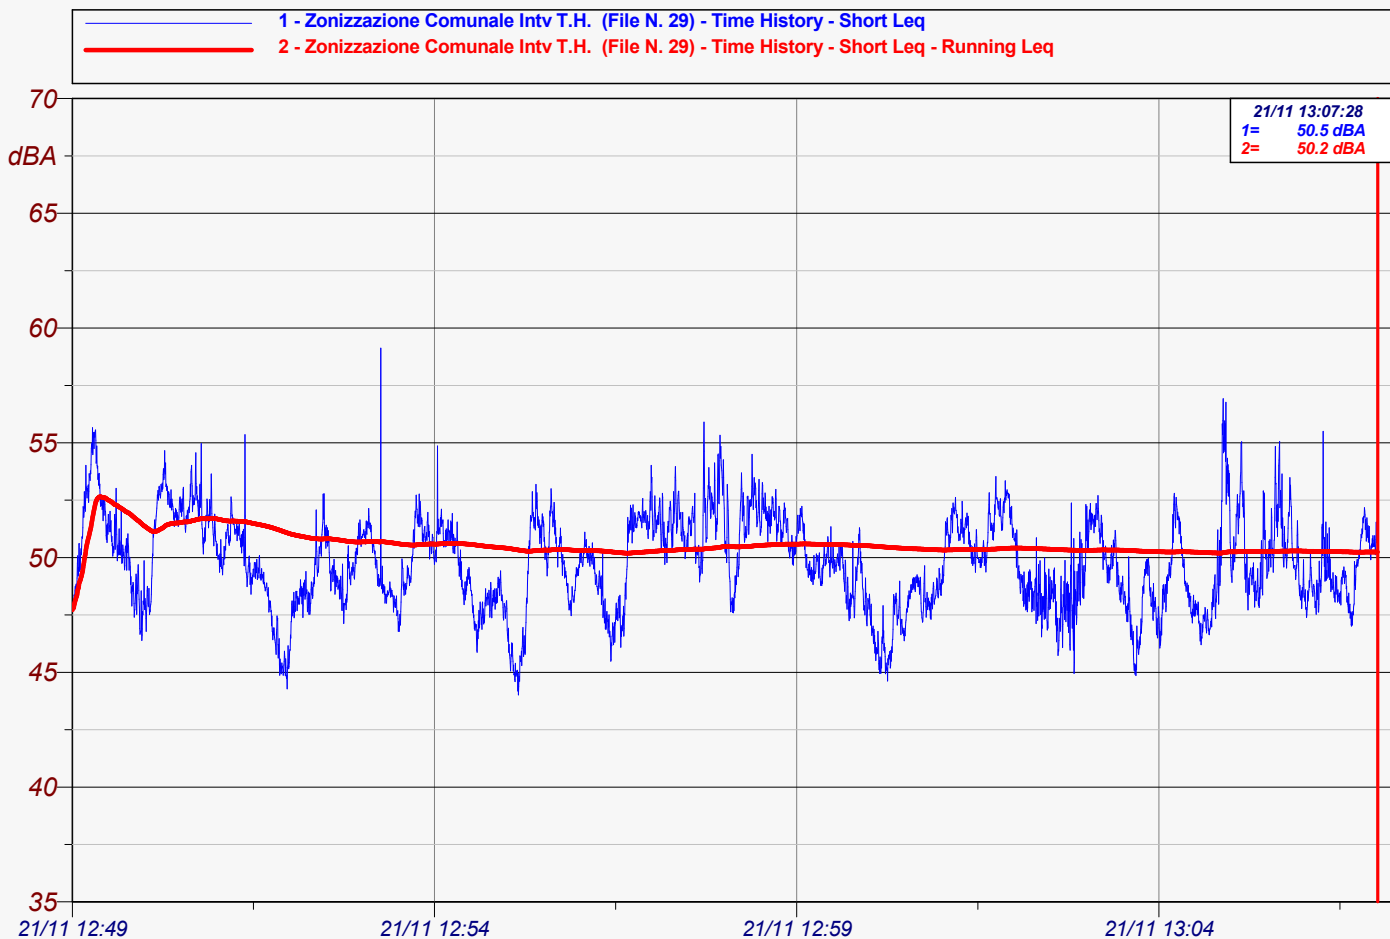

Data inizio misura : 21/11/2018

Durata Misura : 1081.2 s

Delta Time : 0.250 s Numero Campioni : 4325

Leq = 50.2 dBA

L1: 54.6 dBA

L5: 52.8 dBA

L10: 52.2 dBA

L50: 49.8 dBA

L90: 47.3 dBA

L95: 46.5 dBA

Zonizzazione Comunale Intv T.H. (File N. 29)
Time History - Short Leq

Nome	Inizio	Durata	Leq
Totale	21/11 12:49	00:18:01.250	50.2 dBA
Non Mascherato	21/11 12:49	00:18:01.250	50.2 dBA
Mascherato		00:00:00	0.0 dBA


COMUNE DI SCANZOROSCIATE
RILIEVI PER PIANO ZONIZZAZIONE ACUSTICA
Leq Diurno

POSIZIONE P9 - Via Monte San Michele, Parcheggio Centro Città

Strumentazione : Larson-Davis 824 1319

Nome operatore : Donghi - Brena

Time History

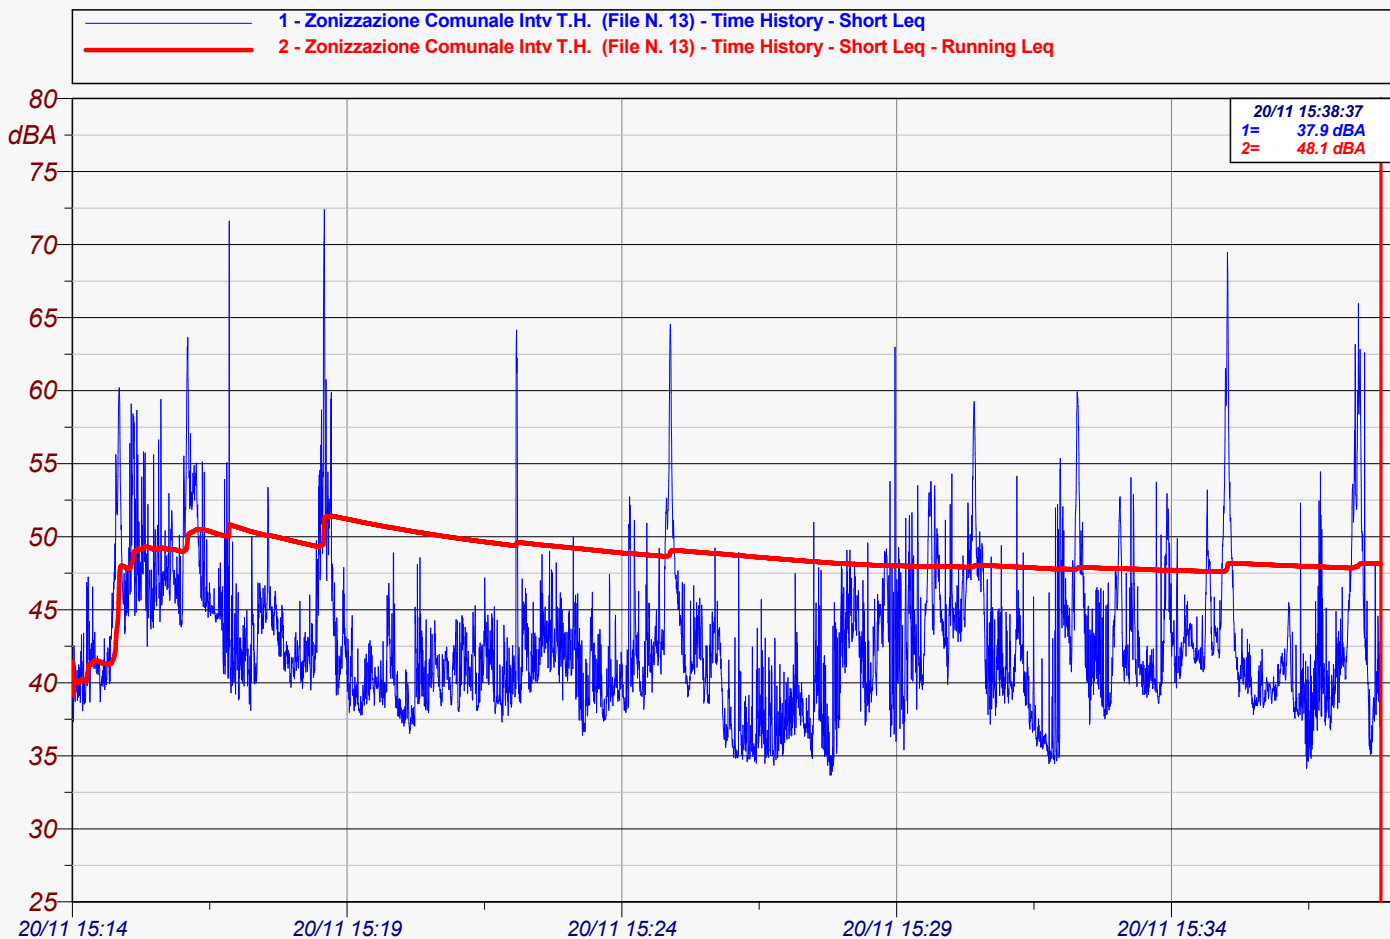

Data inizio misura : 20/11/2018

Durata Misura : 1428.7 s

Delta Time : 0.250 s Numero Campioni : 5715

Leq = 48.1 dBA

L1: 59.8 dBA

L5: 52.2 dBA

L10: 48.8 dBA

L50: 41.6 dBA

L90: 37.6 dBA

L95: 36.2 dBA

Zonizzazione Comunale Intv T.H. (File N. 13)
Time History - Short Leq

Nome	Inizio	Durata	Leq
Totale	20/11 15:14	00:23:48.750	48.1 dBA
Non Mascherato	20/11 15:14	00:23:48.750	48.1 dBA
Mascherato		00:00:00	0.0 dBA


COMUNE DI SCANZOROSCIATE
RILIEVI PER PIANO ZONIZZAZIONE ACUSTICA
Leq Diurno

POSIZIONE P10 - Via Medolago

Strumentazione : Larson-Davis 824 1319

Nome operatore : Donghi - Brena

Time History

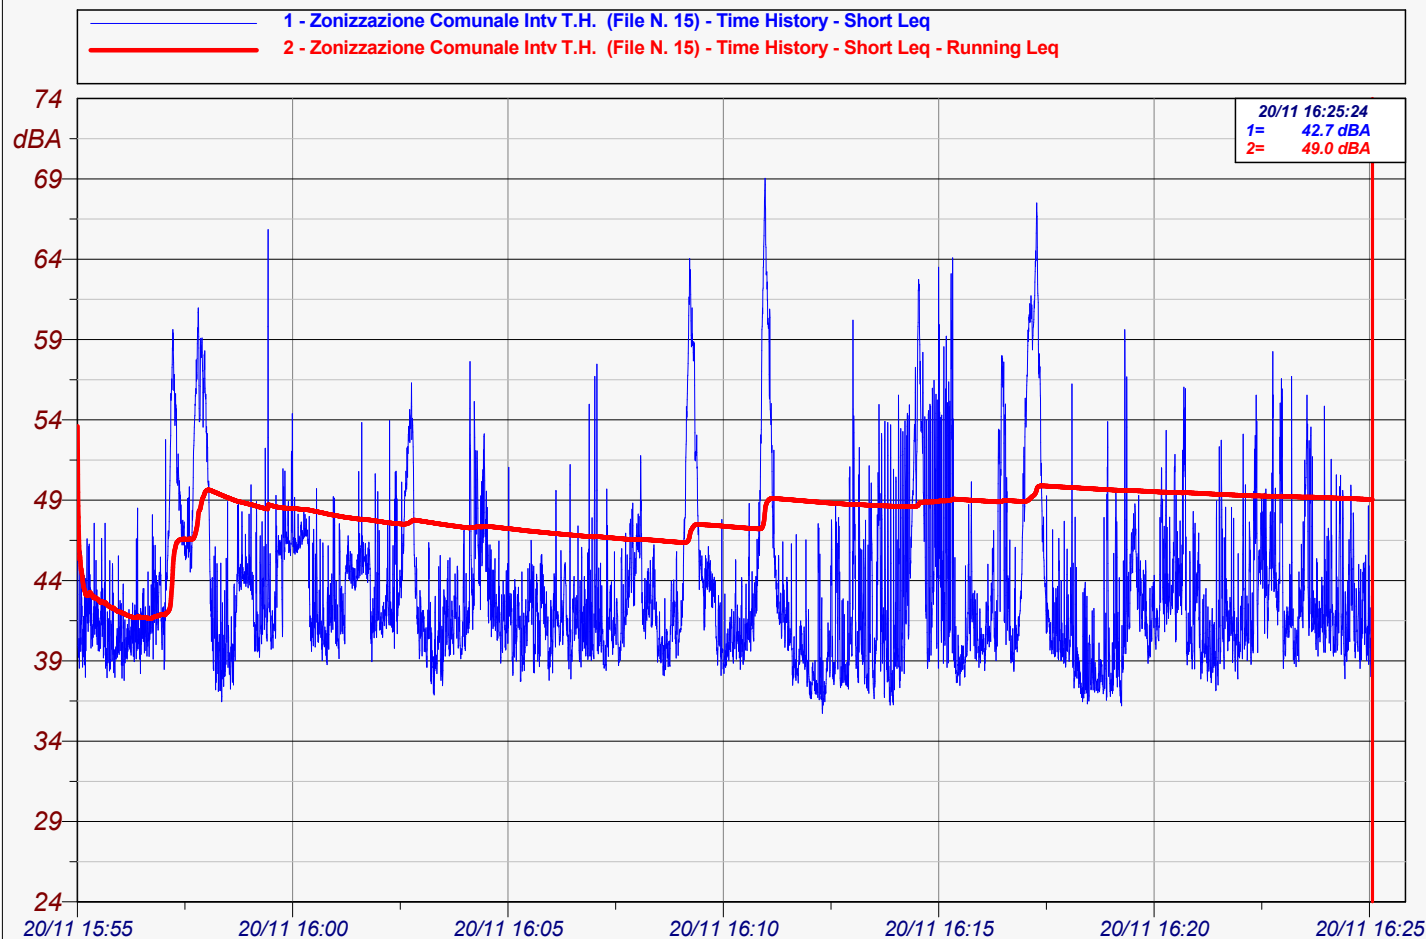

Data inizio misura : 20/11/2018

Durata Misura : 1804.2 s

Delta Time : 0.250 s Numero Campioni : 7217

Leq = 49.0 dBA

L1: 61.3 dBA

L5: 54.5 dBA

L10: 50.2 dBA

L50: 41.9 dBA

L90: 38.8 dBA

L95: 38.0 dBA

Zonizzazione Comunale Intv T.H. (File N. 15)
Time History - Short Leq

Nome	Inizio	Durata	Leq
Totale	20/11 15:55	00:30:04.250	49.0 dBA
Non Mascherato	20/11 15:55	00:30:04.250	49.0 dBA
Mascherato		00:00:00	0.0 dBA


COMUNE DI SCANZOROSCIATE
RILIEVI PER PIANO ZONIZZAZIONE ACUSTICA
Leq Diurno

POSIZIONE P11 - Via Maffioli Parcheggio chiesa

Strumentazione : Larson-Davis 824 1319

Nome operatore : Donghi - Brena

Time History

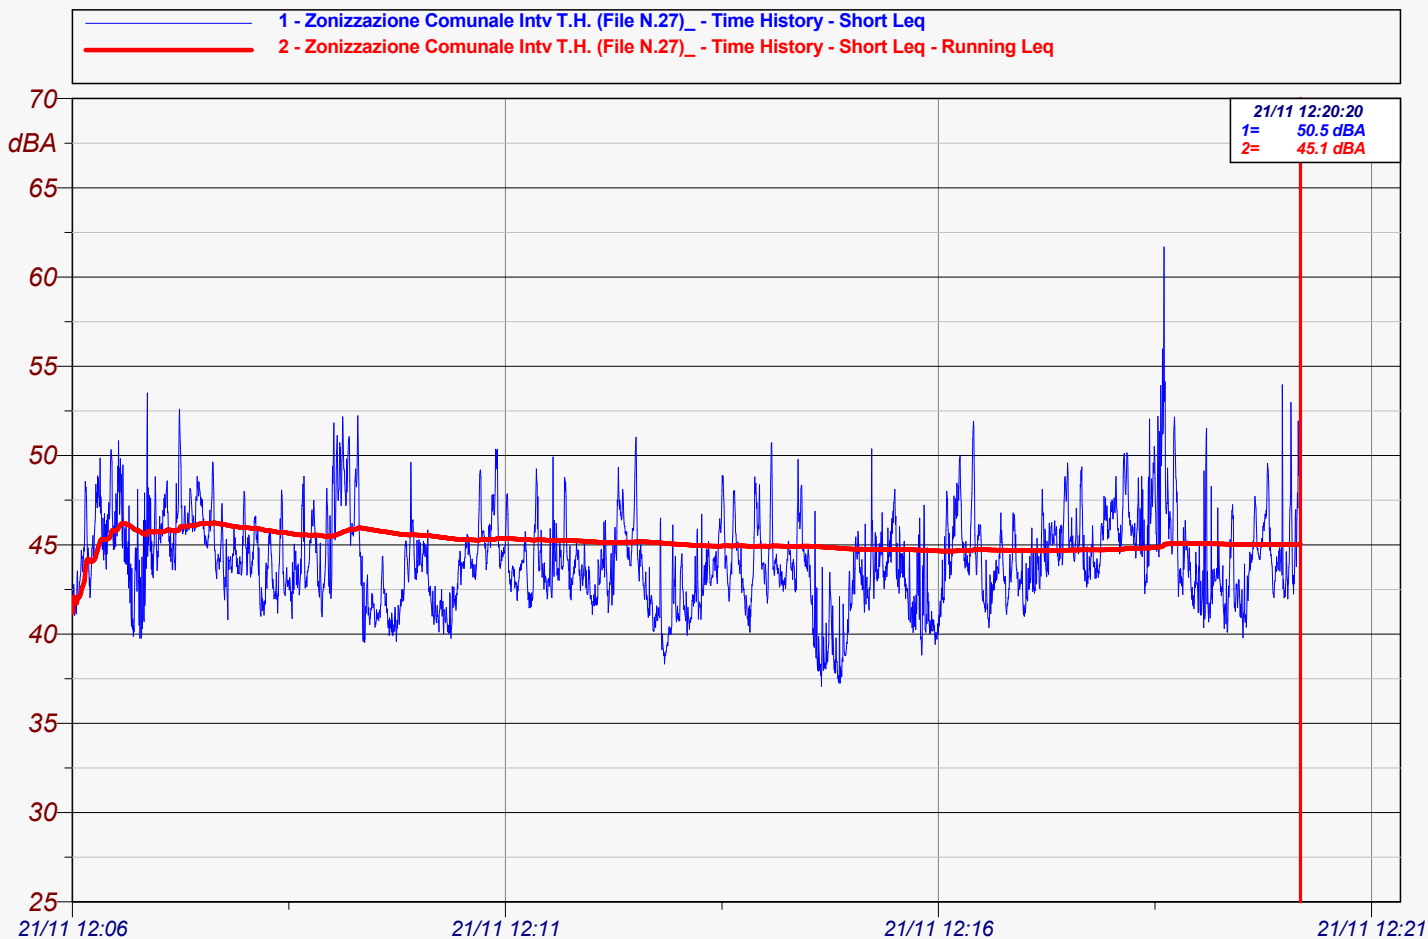

Data inizio misura : 21/11/2018

Durata Misura : 850.8 s

Delta Time : 0.250 s Numero Campioni : 3404

Leq = 45.1 dBA

L1: 51.2 dBA

L5: 48.8 dBA

L10: 47.6 dBA

L50: 43.9 dBA

L90: 41.0 dBA

L95: 40.3 dBA

Zonizzazione Comunale Intv T.H. (File N.27)_
Time History - Short Leq

Nome	Inizio	Durata	Leq
Totale	21/11 12:06	00:14:11	45.1 dBA
Non Mascherato	21/11 12:06	00:14:11	45.1 dBA
Mascherato		00:00:00	0.0 dBA


COMUNE DI SCANZOROSCIATE
RILIEVI PER PIANO ZONIZZAZIONE ACUSTICA
Leq Diurno

POSIZIONE P12 - Piazza castello (Gavarno) Parcheggio

Strumentazione : Larson-Davis 824 1319

Nome operatore : Donghi - Brena

Time History

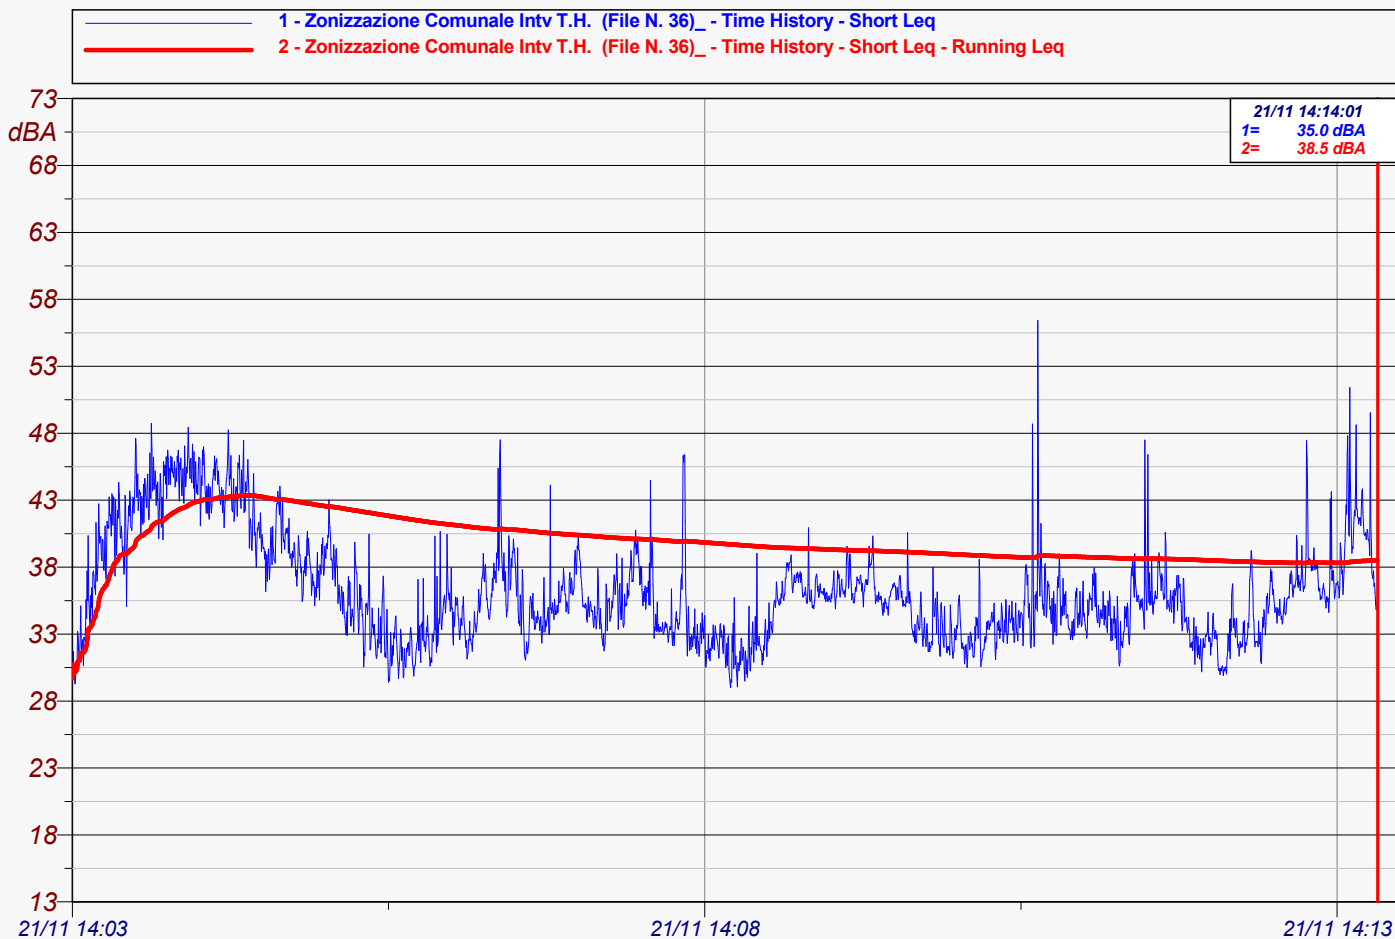

Data inizio misura : 21/11/2018

Durata Misura : 1487.3 s

Delta Time : 0.250 s Numero Campioni : 2478

Leq = 38.5 dBA

L1: 46.5 dBA

L5: 44.4 dBA

L10: 42.4 dBA

L50: 35.5 dBA

L90: 32.0 dBA

L95: 31.3 dBA

Zonizzazione Comunale Intv T.H. (File N. 36)_
Time History - Short Leq

Nome	Inizio	Durata	Leq
Totale	21/11 14:03	00:10:19.500	38.5 dBA
Non Mascherato	21/11 14:03	00:10:19.500	38.5 dBA
Mascherato		00:00:00	0.0 dBA


COMUNE DI SCANZOROSCIATE
RILIEVI PER PIANO ZONIZZAZIONE ACUSTICA
Leq Diurno

POSIZIONE P13 - via Verdi, Officine Resta - DIURNO

Strumentazione : Larson-Davis 824 1319

Nome operatore : Donghi - Brena

Time History

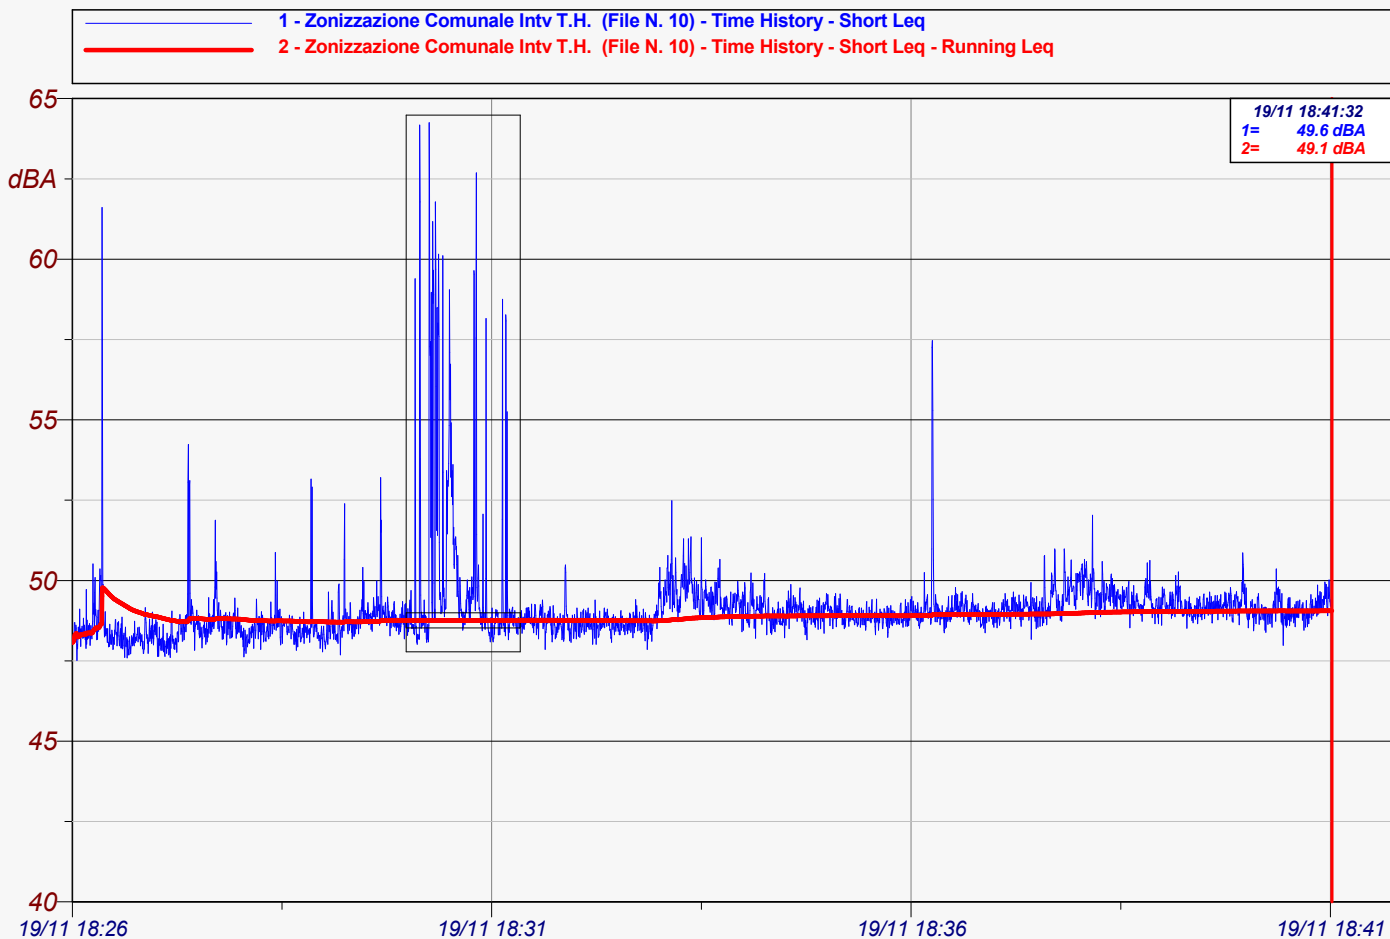

Data inizio misura : 19/11/2018

Durata Misura : 901.0 s

Delta Time : 0.250 s Numero Campioni : 3604

Leq = 49.1 dBA

L1: 50.8 dBA

L5: 49.9 dBA

L10: 49.6 dBA

L50: 48.9 dBA

L90: 48.3 dBA

L95: 48.1 dBA

Zonizzazione Comunale Intv T.H. (File N. 10)
Time History - Short Leq

Nome	Inizio	Durata	Leq
Totale	19/11 18:26	00:15:01	49.5 dBA
Non Mascherato	19/11 18:26	00:13:39.500	49.1 dBA
Mascherato	19/11 18:30	00:01:21.500	52.6 dBA
Cani	19/11 18:30	00:01:21.500	52.6 dBA


COMUNE DI SCANZOROSCIATE
RILIEVI PER PIANO ZONIZZAZIONE ACUSTICA
Leq Diurno

POSIZIONE P15 - via Galizzi, Nord Zona Industriale

Strumentazione : Larson-Davis 824 1319

Nome operatore : Donghi - Brena

Time History

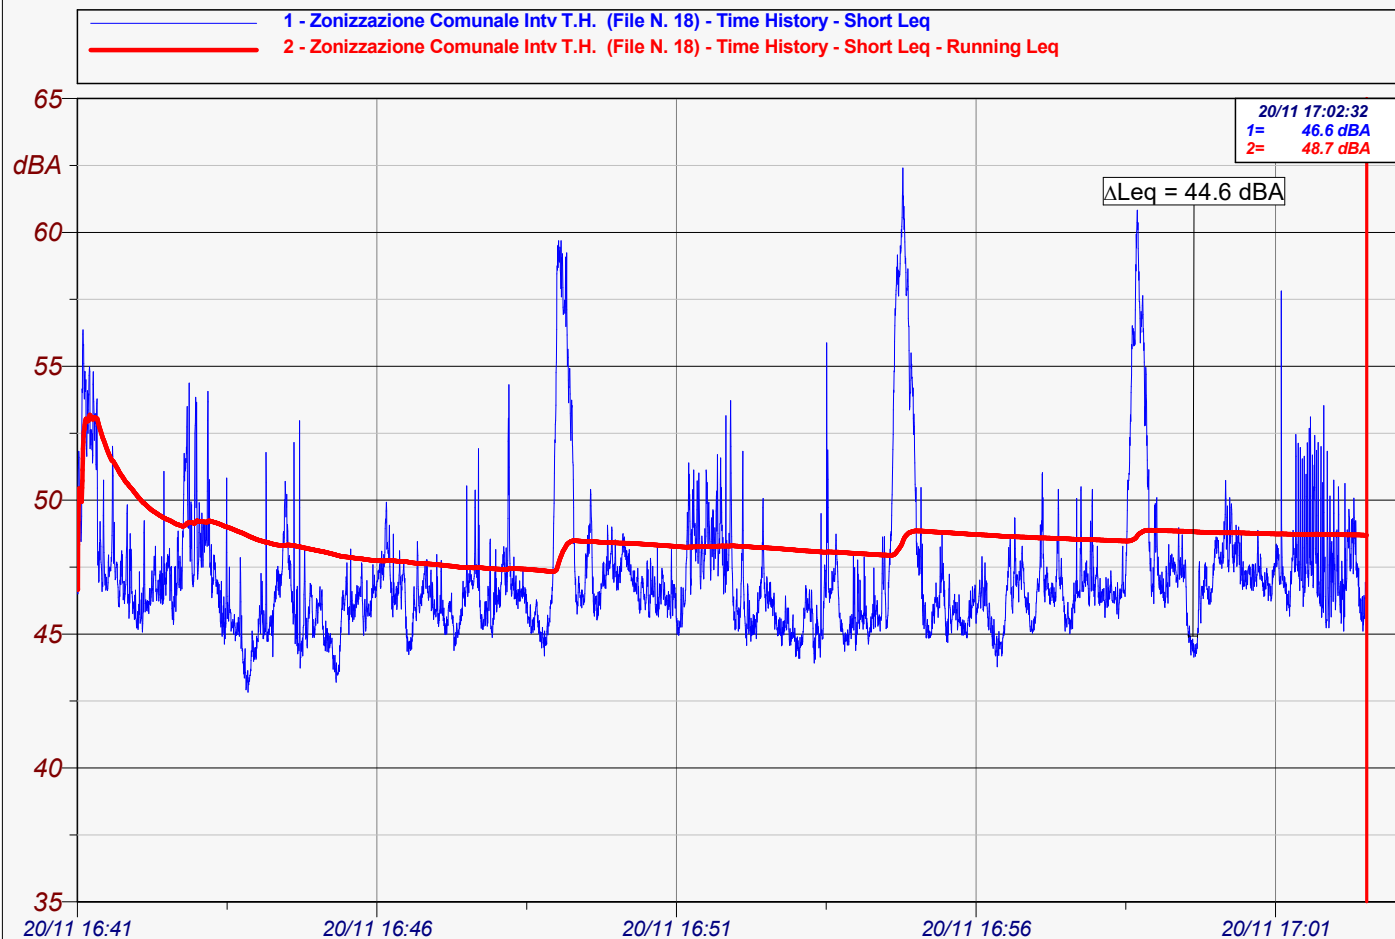

Data inizio misura : 20/11/2018

Durata Misura : 1291.2 s

Delta Time : 0.250 s Numero Campioni : 5165

Leq = 48.7 dBA

L1: 58.8 dBA

L5: 53.0 dBA

L10: 49.6 dBA

L50: 46.6 dBA

L90: 45.0 dBA

L95: 44.7 dBA

Zonizzazione Comunale Intv T.H. (File N. 18)
Time History - Short Leq

Nome	Inizio	Durata	Leq
Totale	20/11 16:41	00:21:31.250	48.7 dBA
Non Mascherato	20/11 16:41	00:21:31.250	48.7 dBA
Mascherato		00:00:00	0.0 dBA


COMUNE DI SCANZOROSCIATE
RILIEVI PER PIANO ZONIZZAZIONE ACUSTICA
Leq Diurno

POSIZIONE P16 - via Terzago, Abitazioni

Strumentazione : Larson-Davis 824 1319

Nome operatore : Donghi - Brena

Time History

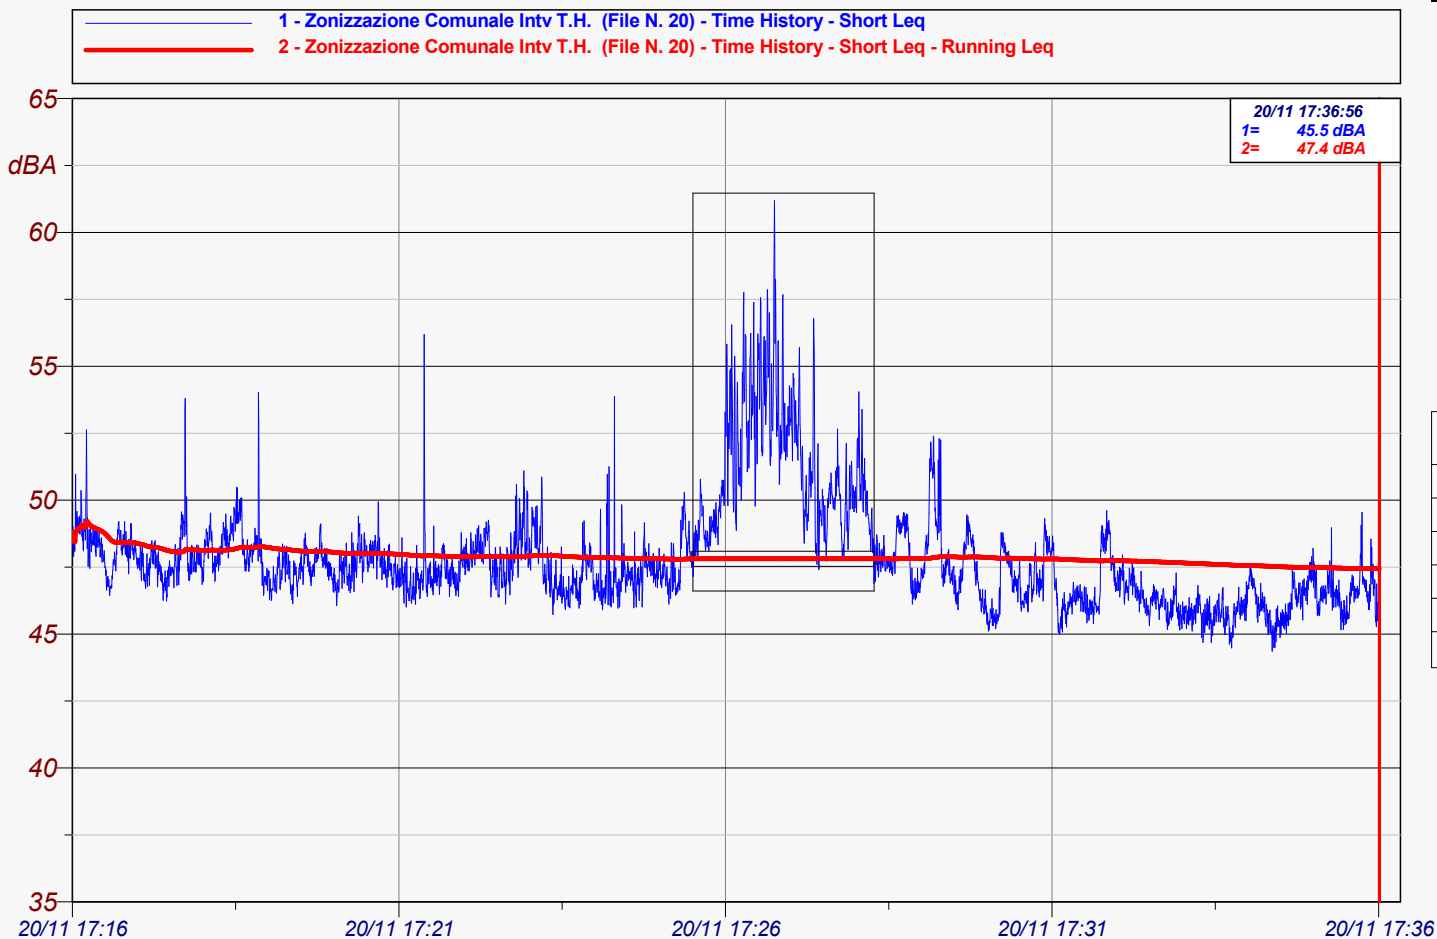

Data inizio misura : 20/11/2018

Durata Misura : 1200.7 s

Delta Time : 0.250 s Numero Campioni : 4803

Leq = 47.4 dBA

L1: 50.5 dBA

L5: 49.1 dBA

L10: 48.7 dBA

L50: 47.2 dBA

L90: 45.9 dBA

L95: 45.5 dBA

Zonizzazione Comunale Intv T.H. (File N. 20)
Time History - Short Leq

Nome	Inizio	Durata	Leq
Totale	20/11 17:16	00:20:00.750	48.5 dBA
Non Mascherato	20/11 17:16	00:17:14.250	47.4 dBA
Mascherato	20/11 17:26	00:02:46.500	52.1 dBA
aereo	20/11 17:26	00:02:46.500	52.1 dBA