



## LEGENDA

-  Area di rispetto cimiteriale 50 m
-  Sistema viario esistente
-  Parcheggio pertinenziale esterno
-  Edificio a destinazione agricola rientrante in area di rispetto cimiteriale
-  Alberature

## COMUNE DI SCANZOROSCIATE PROVINCIA DI BERGAMO

PRC Scanzorosciate

*Oggetto*  
Allegato tecnico per la predisposizione del PRC

*Data*  
Settembre 2023

*Localizzazione dell'intervento*  
Cimitero di Tribulina; Via del Dosso, Scanzorosciate (BG)

*Scala*  
1:500


*Contenuto*  
Planimetria scala 1:500 riportante lo stato di fatto del cimitero e delle zone circostanti, con l'individuazione delle costruzioni presenti nelle aree di rispetto cimiteriale, delle vie di accesso, delle zone di parcheggio sia esterne sia interne esistenti.

MARIO MANZONI ARCHITETTO  
CON LA COLLABORAZIONE DI VALENTINA CASSADER E CLAUDIA GUERINI

 MANZONI ARCHITETTI  
GIORGIO MANZONI MARIO MANZONI [www.manzoniarchitetti.com](http://www.manzoniarchitetti.com)

TAV. 3T



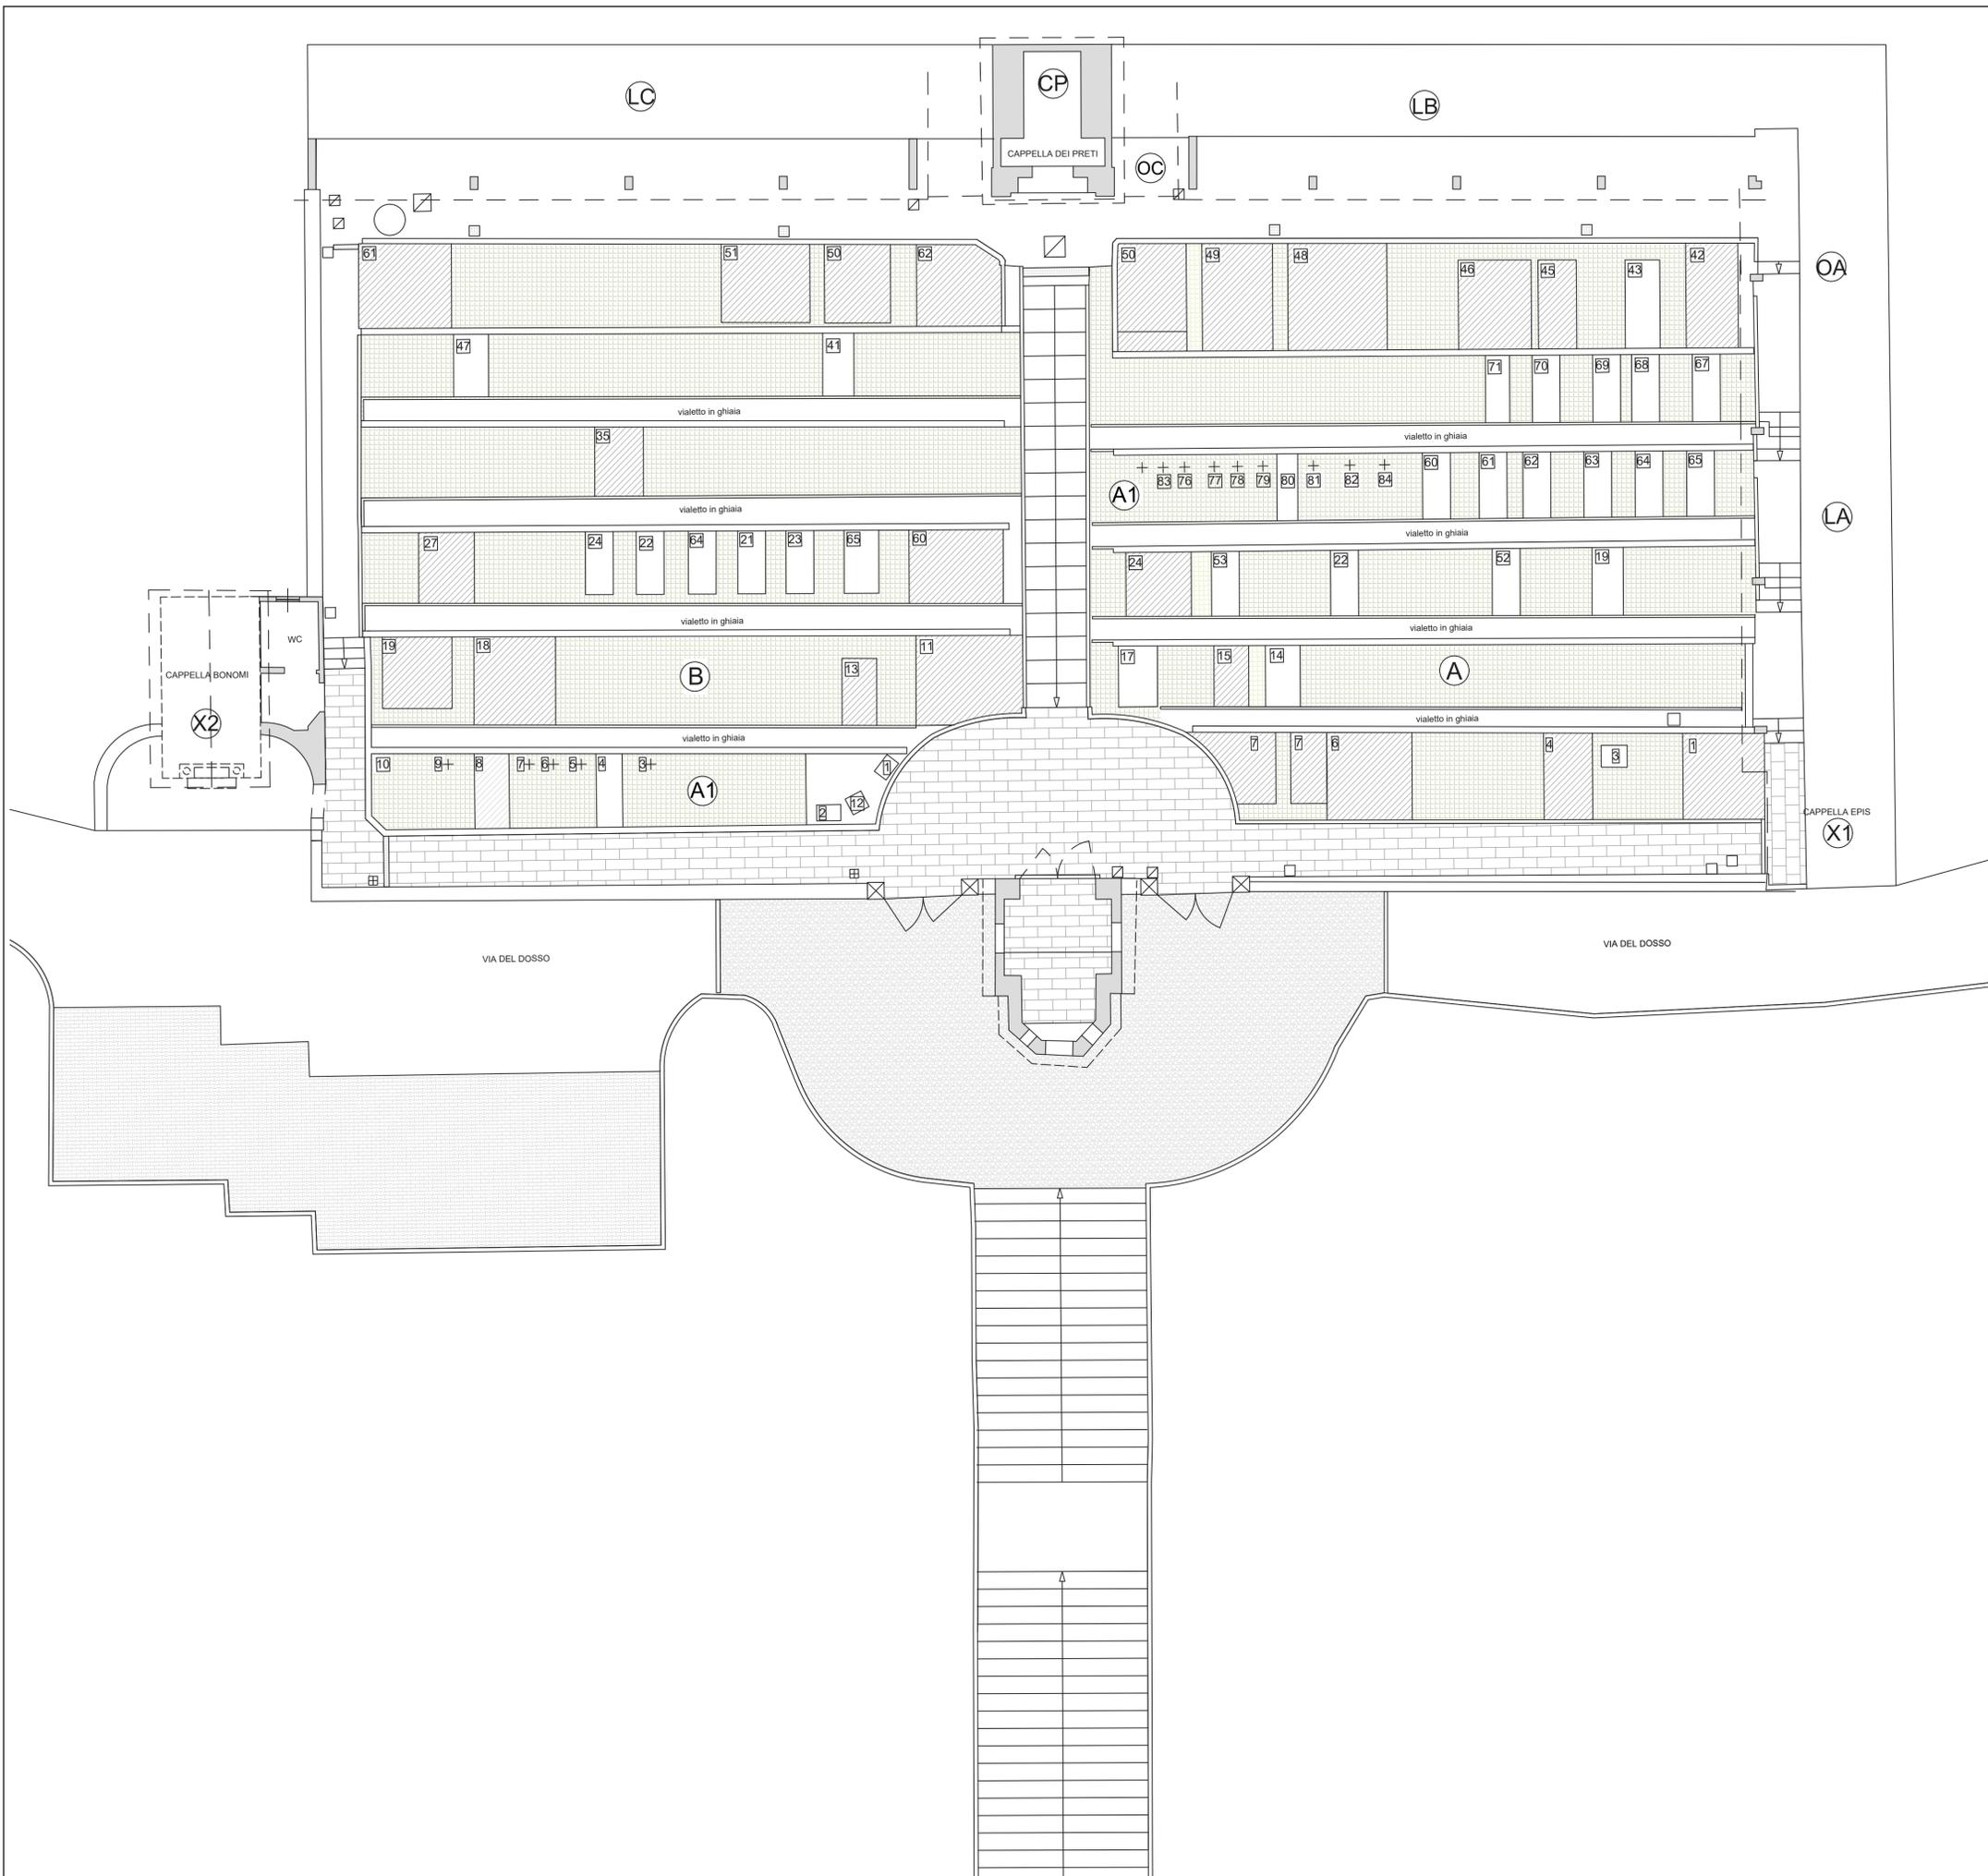

**LEGENDA**

- Tombe in muratura
- Ⓐ Fosse per inumazioni
- Ⓐ Ⓑ Mineralizzazioni
- ⒸⒹ Cappelle dei preti
- Ⓕ Loculi
- Ⓔ Ossari
- ⓧ Ossari comuni
- ⓧ Cappelle

**COMUNE DI SCANZOROSCIATE  
PROVINCIA DI BERGAMO**

PRC Scanzorosciate

*Oggetto*  
Allegato tecnico per la predisposizione del PRC

*Data*  
Settembre 2023

*Localizzazione dell'intervento*  
Cimitero di Tribulina; Via del Dosso, Scanzorosciate (BG)

*Scala*  
1:100


*Contenuto*  
Stato di fatto delle sepolture esistenti, distinte per tipologia, dei servizi interni esistenti e delle costruzioni accessorie

**MARIO MANZONI ARCHITETTO**  
CON LA COLLABORAZIONE DI VALENTINA CASSADER E CLAUDIA GUERINI




**TAV. 3\_1T**




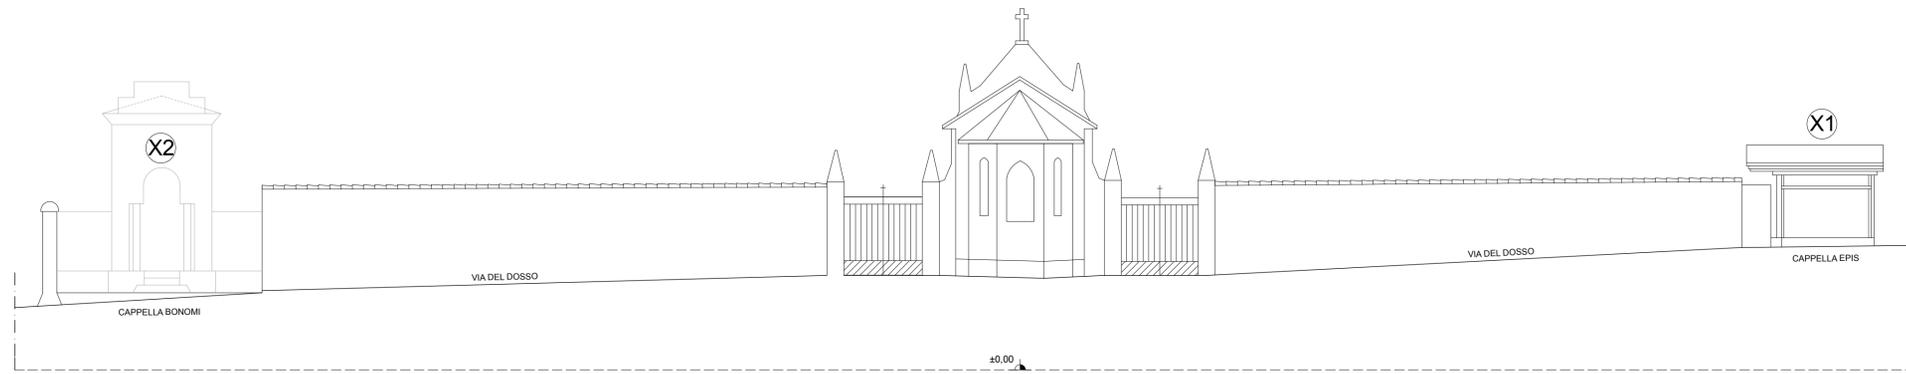


PROSPETTO DA VIA DEL DOSSO

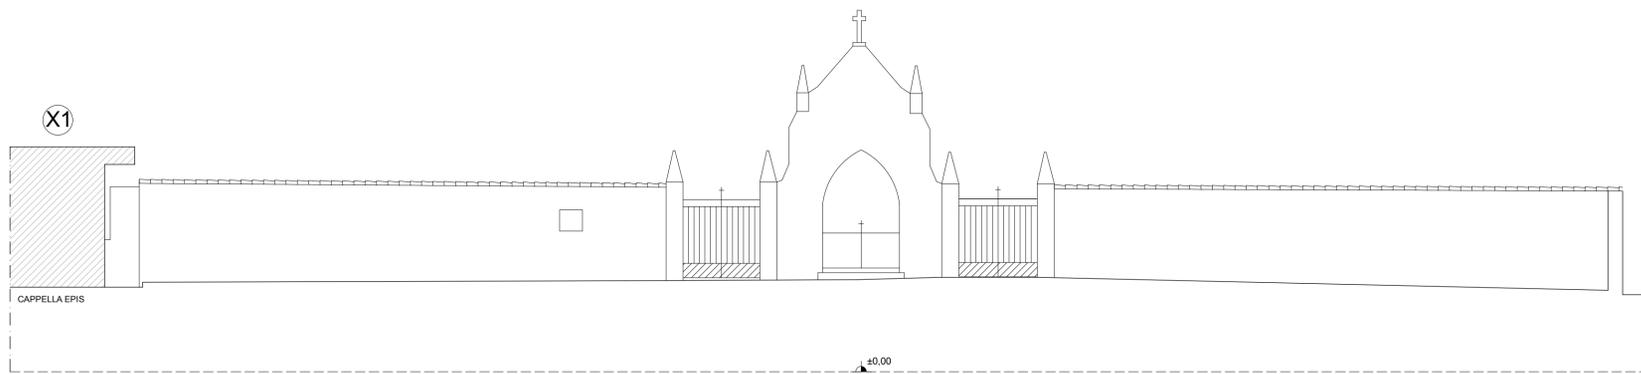


PROSPETTO INTERNO NORD

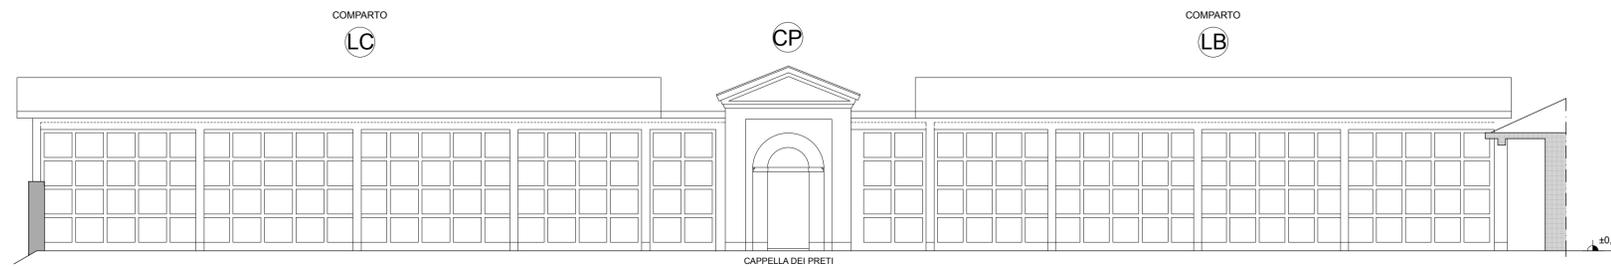

PROSPETTO INTERNO SUD

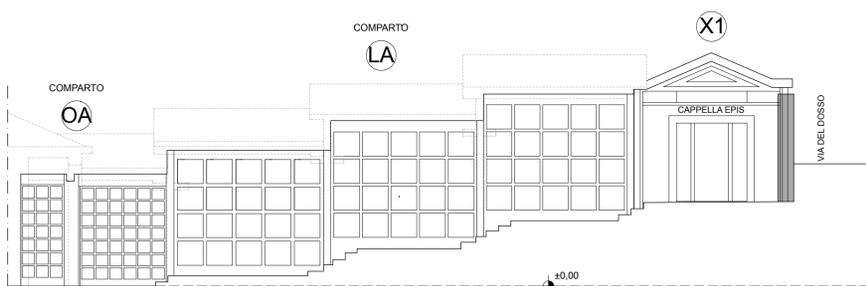

PROSPETTO INTERNO OVEST

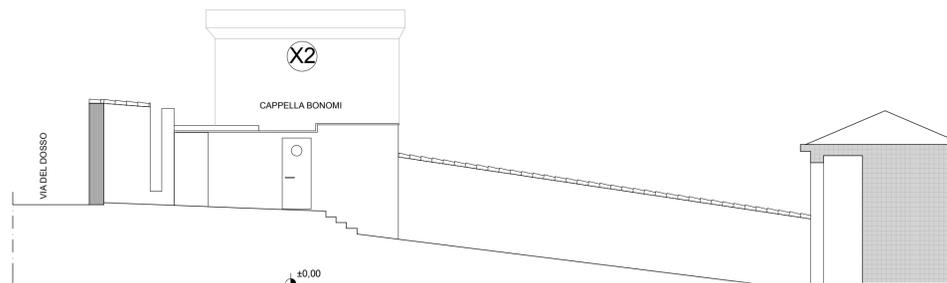

PROSPETTO INTERNO EST

LEGENDA

- Tombe in muratura
- Ⓐ Fosse per inumazioni
- Ⓐ Ⓑ Mineralizzazioni
- Ⓒ⒫ Cappelle dei preti
- Ⓕ Loculi
- ⒺⒶ Ossari
- Ⓒⓧ Ossari comuni
- ⓧ Cappelle

COMUNE DI SCANZOROSCIATE  
PROVINCIA DI BERGAMO

PRC Scanzorosciate

Oggetto  
Allegato tecnico per la predisposizione del PRC

Data  
Settembre 2023

Localizzazione dell'intervento  
Cimitero di Tribulina; Via del Dosso, Scanzorosciate (BG)

Scala  
1:100

Contenuto  
Stato di fatto delle sepolture esistenti, distinte per tipologia, sei servizi interni esistenti e delle costruzioni accessorie

MARIO MANZONI ARCHITETTO  
CON LA COLLABORAZIONE DI VALENTINA CASSADER E CLAUDIA GUERINI




TAV. 3\_2T




COMPARTO

LC

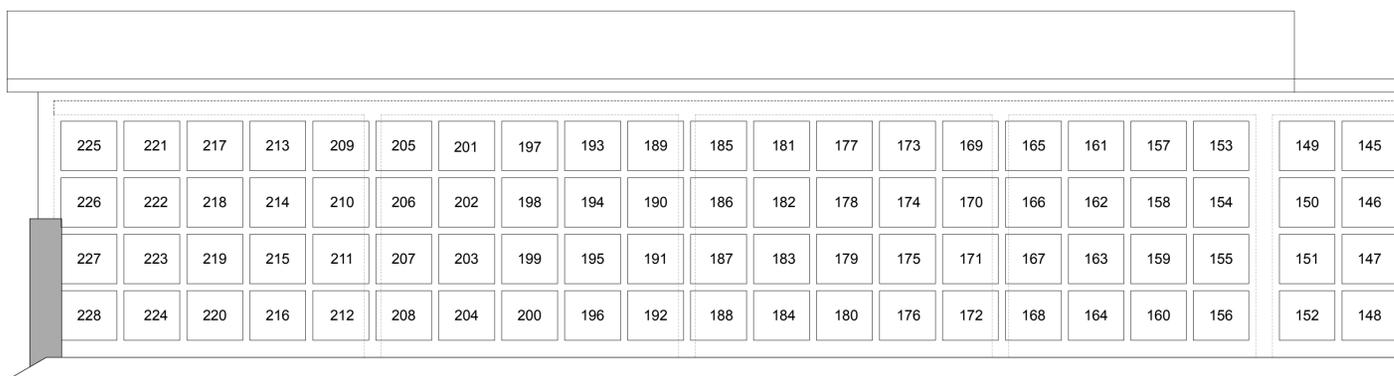


COMPARTO

LB

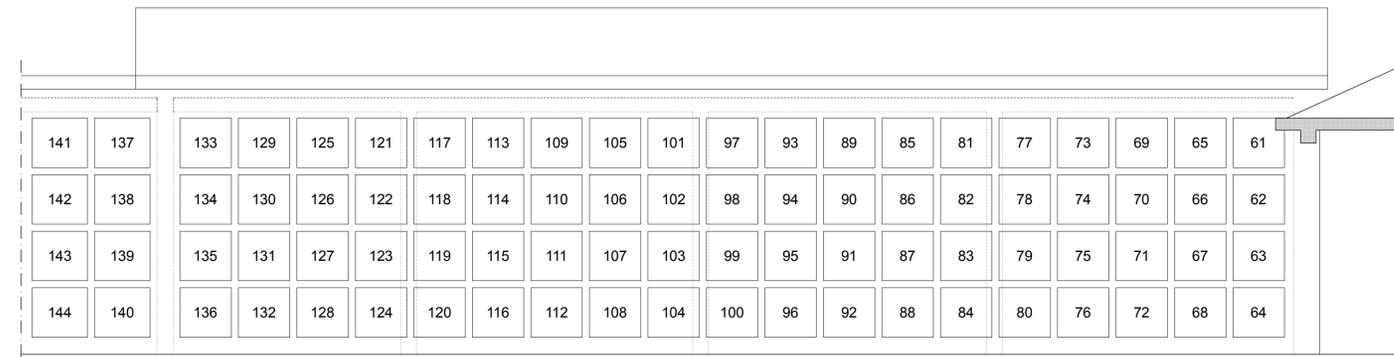


COMPARTO

CP

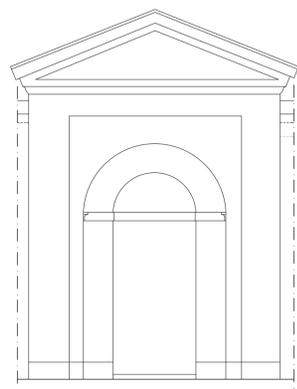

CAPPELLA DEI PRETI


X2

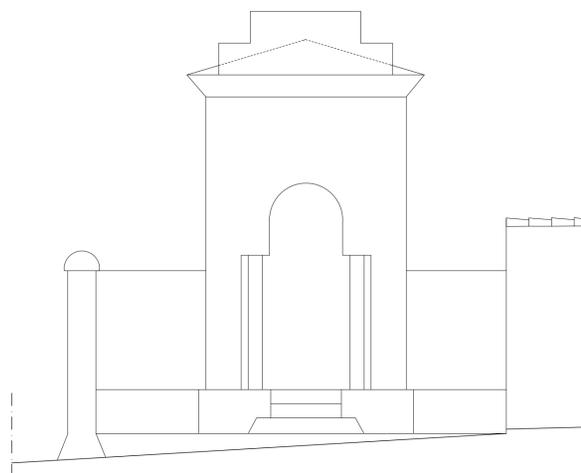


CAPPELLA BONANOMI

COMPARTO

X1

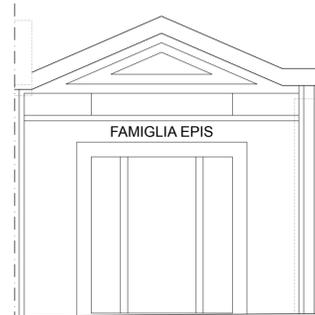


CAPPELLA EPIS

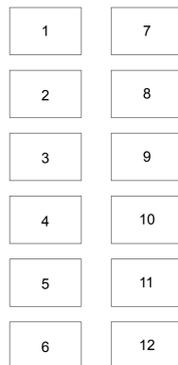


COMPARTO

LA

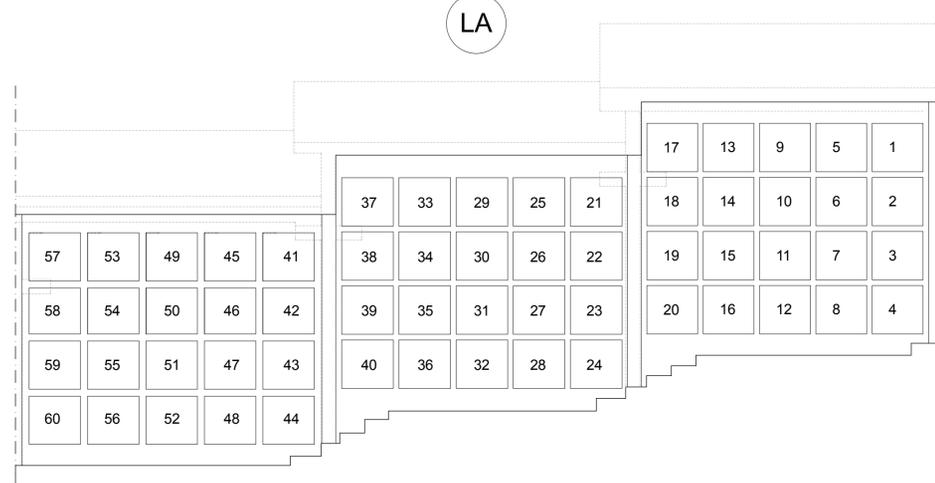

COMPARTO

OA

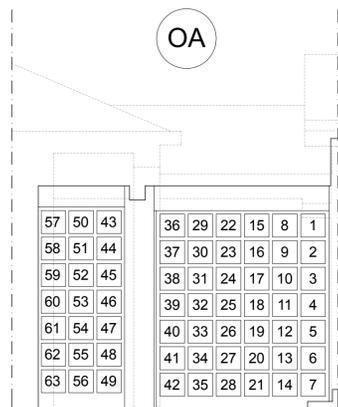

PROSPETTO INTERNO OVEST

LEGENDA

- Tombe in muratura
- Ⓐ Fosse per inumazioni
- Ⓐ Ⓑ Mineralizzazioni
- Ⓒ Ⓓ Cappelle dei preti
- Ⓕ Loculi
- Ⓖ Ⓗ Ossari
- ⓧ ⓨ Ossari comuni
- ⓧ Cappelle

COMUNE DI SCANZOROSCIATE  
PROVINCIA DI BERGAMO

PRC Scanzorosciate

Oggetto  
Allegato tecnico per la predisposizione del PRC

Data  
Settembre 2023

Localizzazione dell'intervento  
Cimitero di Tribulina; Via del Dosso, Scanzorosciate (BG)

Scala  
1:50


Contenuto  
Stato di fatto delle sepolture esistenti, distinte per tipologia, sei servizi interni esistenti e delle costruzioni accessorie

MARIO MANZONI ARCHITETTO  
CON LA COLLABORAZIONE DI VALENTINA CASSADER E CLAUDIA GUERINI



TAV. 3\_3T



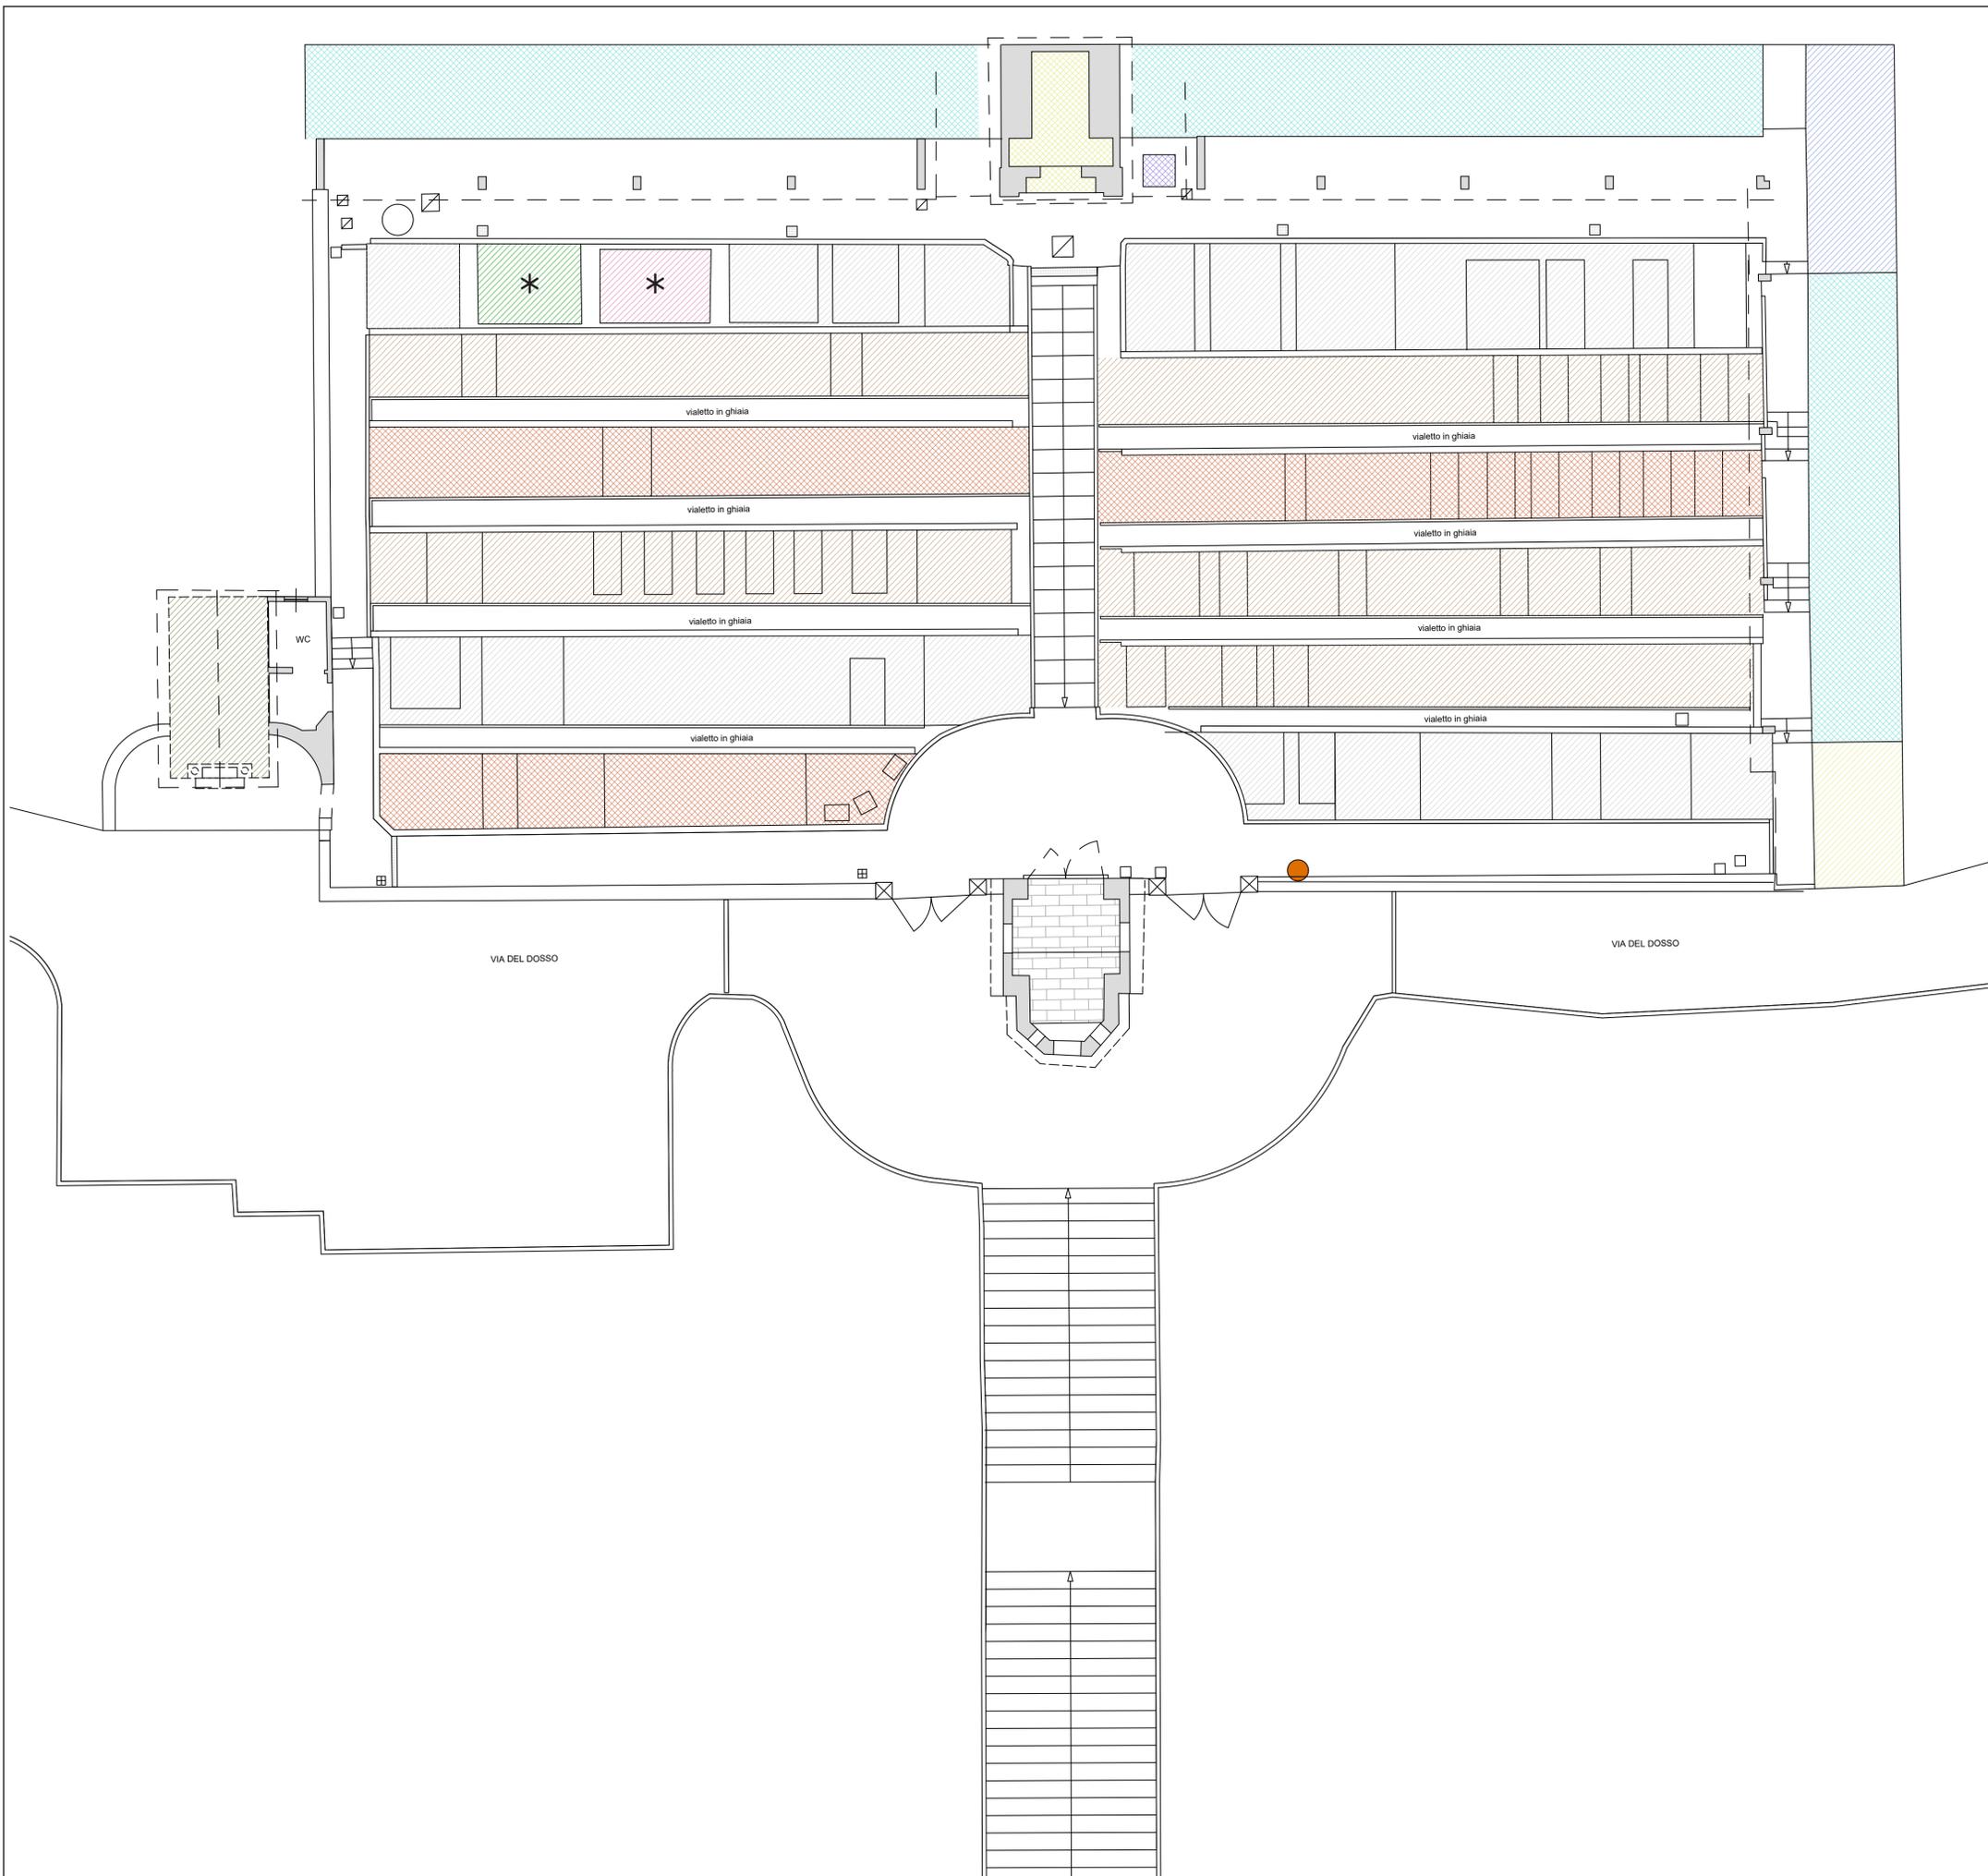

**LEGENDA**

- Area per giardino della memoria (GM)
- Area per inumazioni (I)
- Area per mineralizzazione (M)
- Area per tombe in muratura (T)
- Area per tumulazioni: loculi / urne cinerarie (max. 5 posti) (L / U)
- Area per tumulazioni: ossari (O)
- Area per tumulazioni: ossario comune (OC)
- Area per tumulazioni: urne cinerarie (1 posto) (U1)
- Cappelle (C)
- Cappelle dei preti (CP)
- Cappella privata (CPR)
- Area per cenotafi (CE)
- Nuovo intervento

VIA DEL DOSSO

VIA DEL DOSSO

COMUNE DI SCANZOROSCIATE  
PROVINCIA DI BERGAMO

PRC Scanzorosciate

Oggetto  
Allegato tecnico per la predisposizione del PRC

Data  
Settembre 2023

Localizzazione dell'intervento  
Cimitero di Tribulina; Via del Dosso, Scanzorosciate (BG)

Scala  
1:100

Contenuto  
Progetto - Zonizzazione

MARIO MANZONI ARCHITETTO  
CON LA COLLABORAZIONE DI VALENTINA CASSADER E CLAUDIA GUERINI



TAV. 4T

