



LEGENDA

- Caditoie acque bianche e scarichi acque bianche
- Fontanelle con pozzetto acque bianche
- Chiusini energia elettrica, illuminazione votiva, impianti messa a terra
- Predisposizione cancelli automatici
- Fognatura e scarichi acque nere
- Contatore Enel
- Contatore acqua

**COMUNE DI SCANZOROSCIATE
PROVINCIA DI BERGAMO**

PRC Scanzorosciate

Oggetto
Allegato tecnico per la predisposizione del PRC

Data
Settembre 2023


Localizzazione dell'intervento
Cimitero di Gavarno - Vescovado; Via Giustiniana, Scanzorosciate (BG)

Scala
1:100

Contenuto
Progetto - Sottoservizi

MARIO MANZONI ARCHITETTO
CON LA COLLABORAZIONE DI VALENTINA CASSADER E CLAUDIA GUERINI



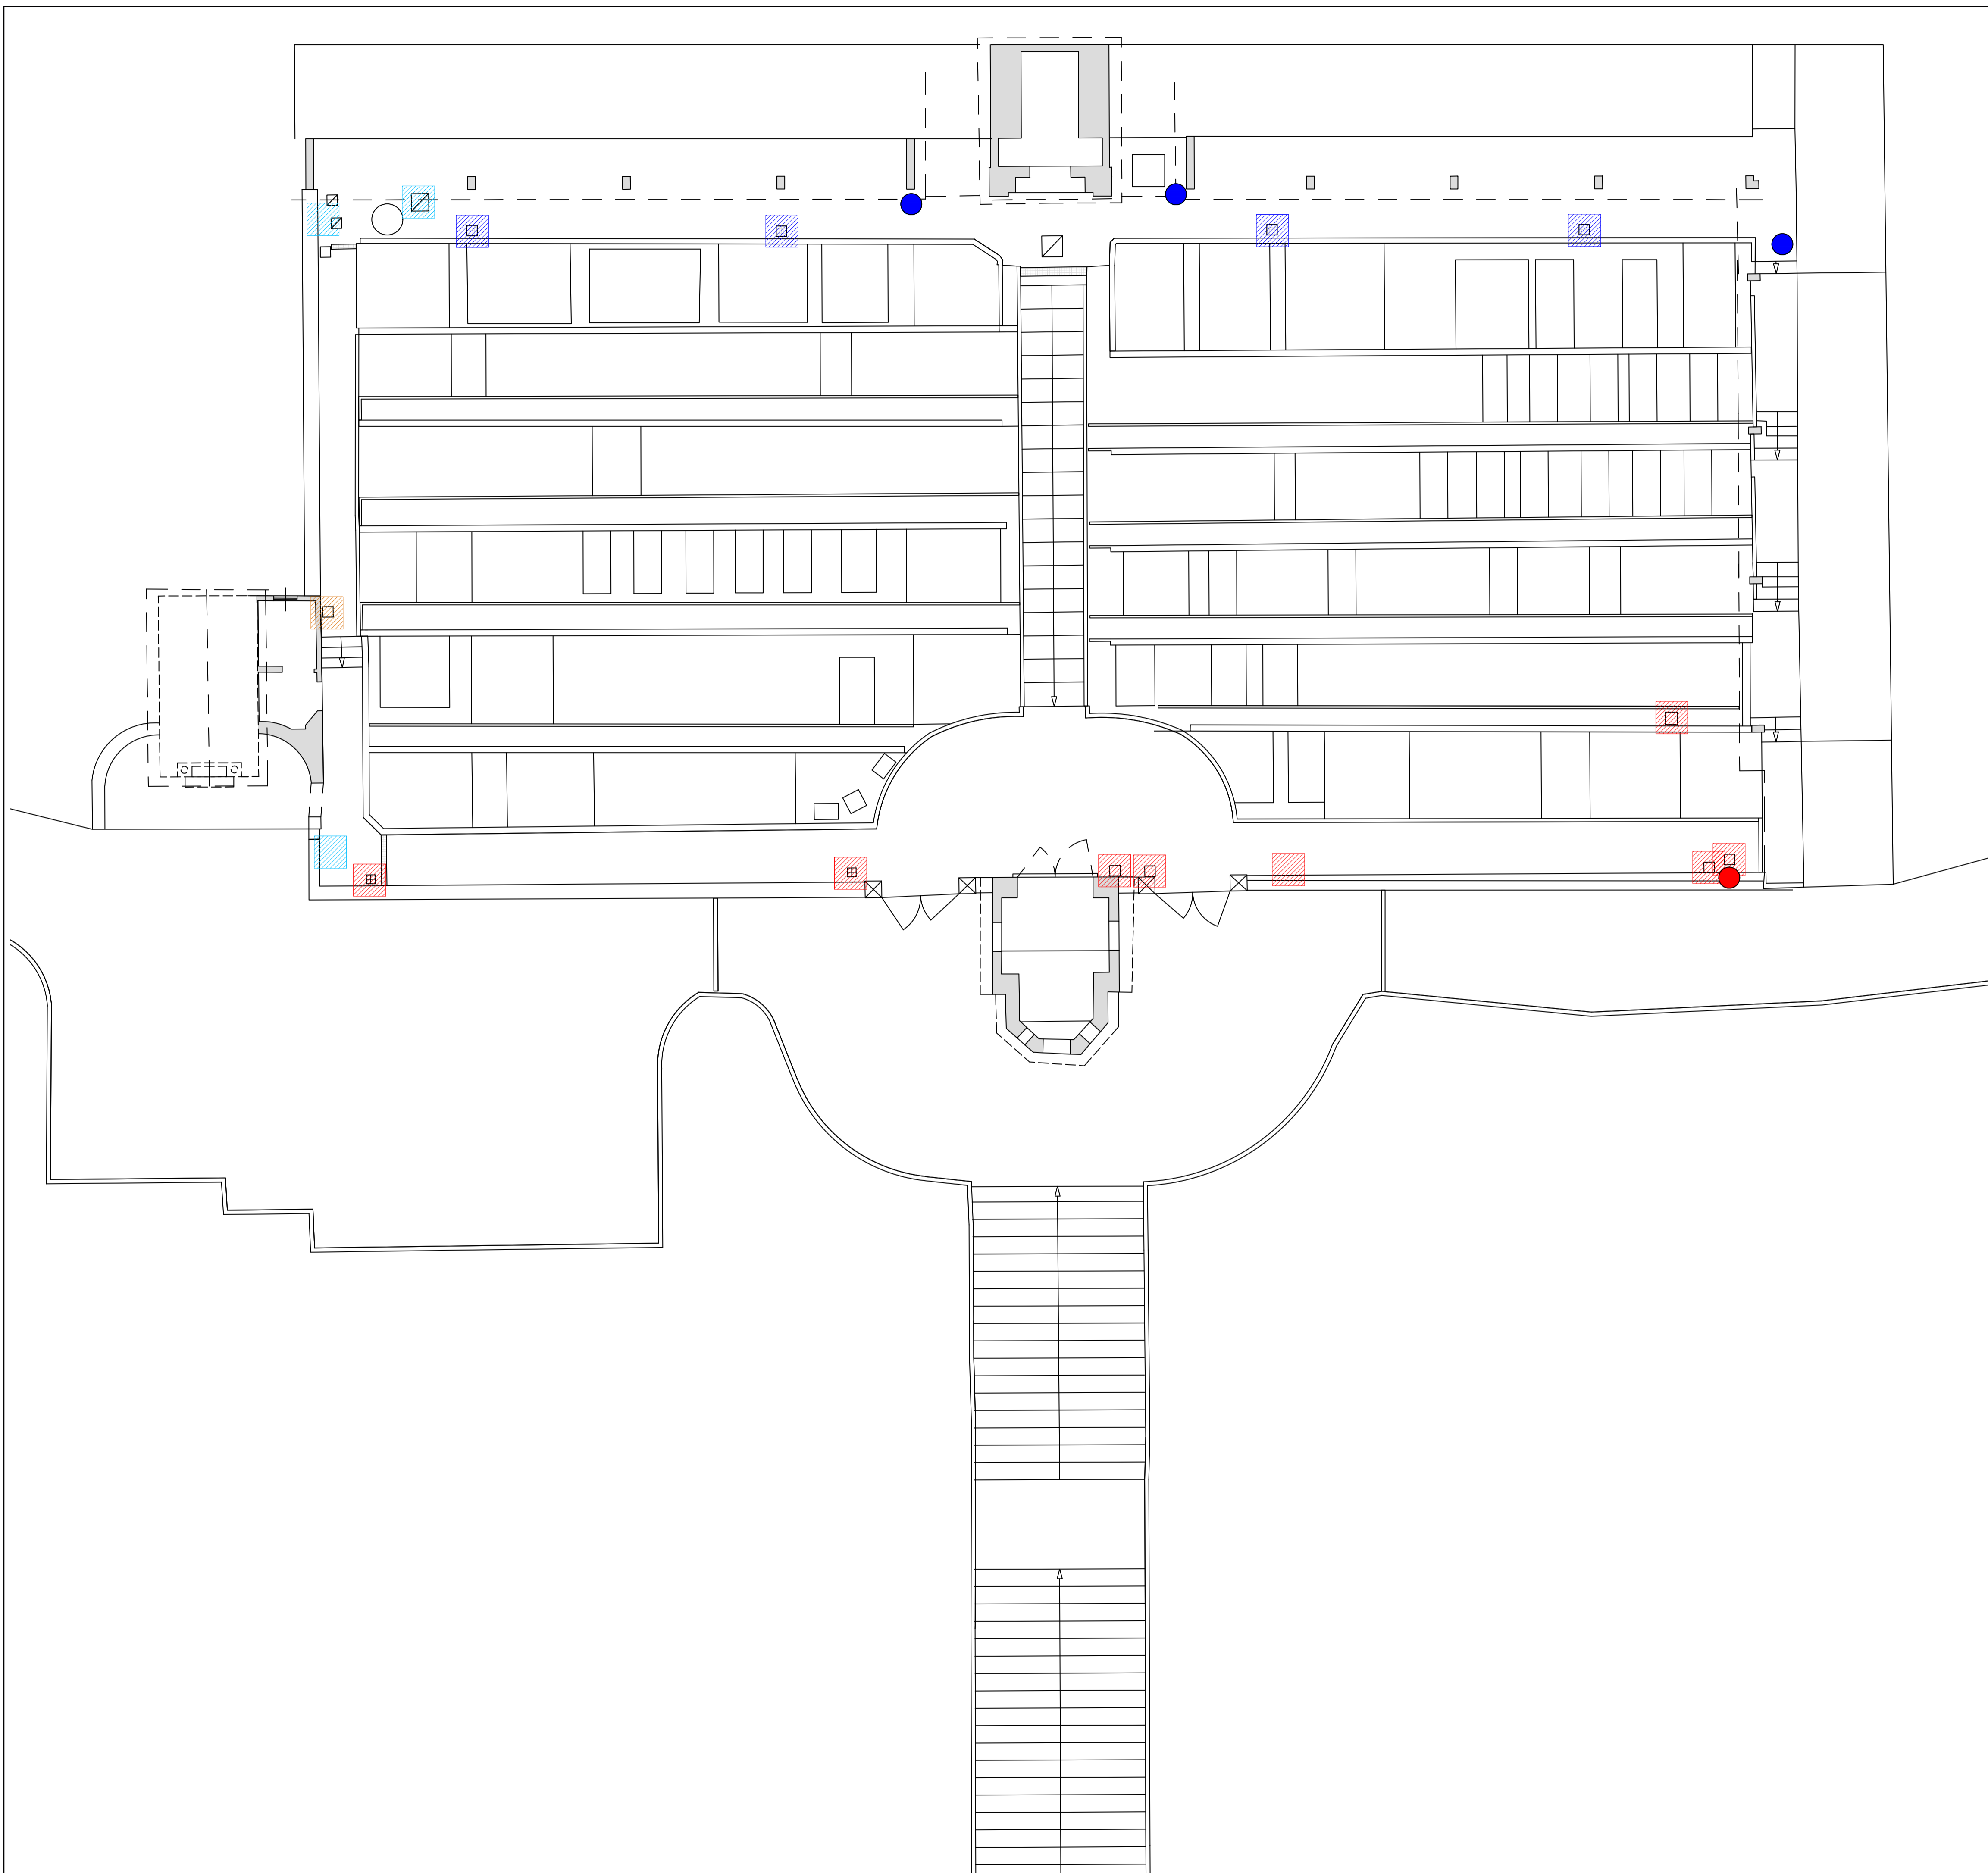

LEGENDA

- Caditoie acque bianche e scarichi acque bianche
- Fontanelle con pozzetto acque bianche
- Chiusini energia elettrica, illuminazione votiva, impianti messa a terra
- Fognatura e scarichi acque nere
- Contatore Enel
- Contatore acqua
- Pluviali

COMUNE DI SCANZOROSCIATE PROVINCIA DI BERGAMO

PRC Scanzorosciate

Oggetto
Allegato tecnico per la predisposizione del PRC

Data
Settembre 2023

Localizzazione dell'intervento
Cimitero di Tribulina; Via del Dosso, Scanzorosciate (BG)


Scala
1:100

Contenuto
Progetto - Sottoservizi

MARIO MANZONI ARCHITETTO
CON LA COLLABORAZIONE DI VALENTINA CASSADER E CLAUDIA GUERINI

MANZONI ARCHITETTI
GIORGIO MANZONI MARIO MANZONI www.manzoniarchitetti.com



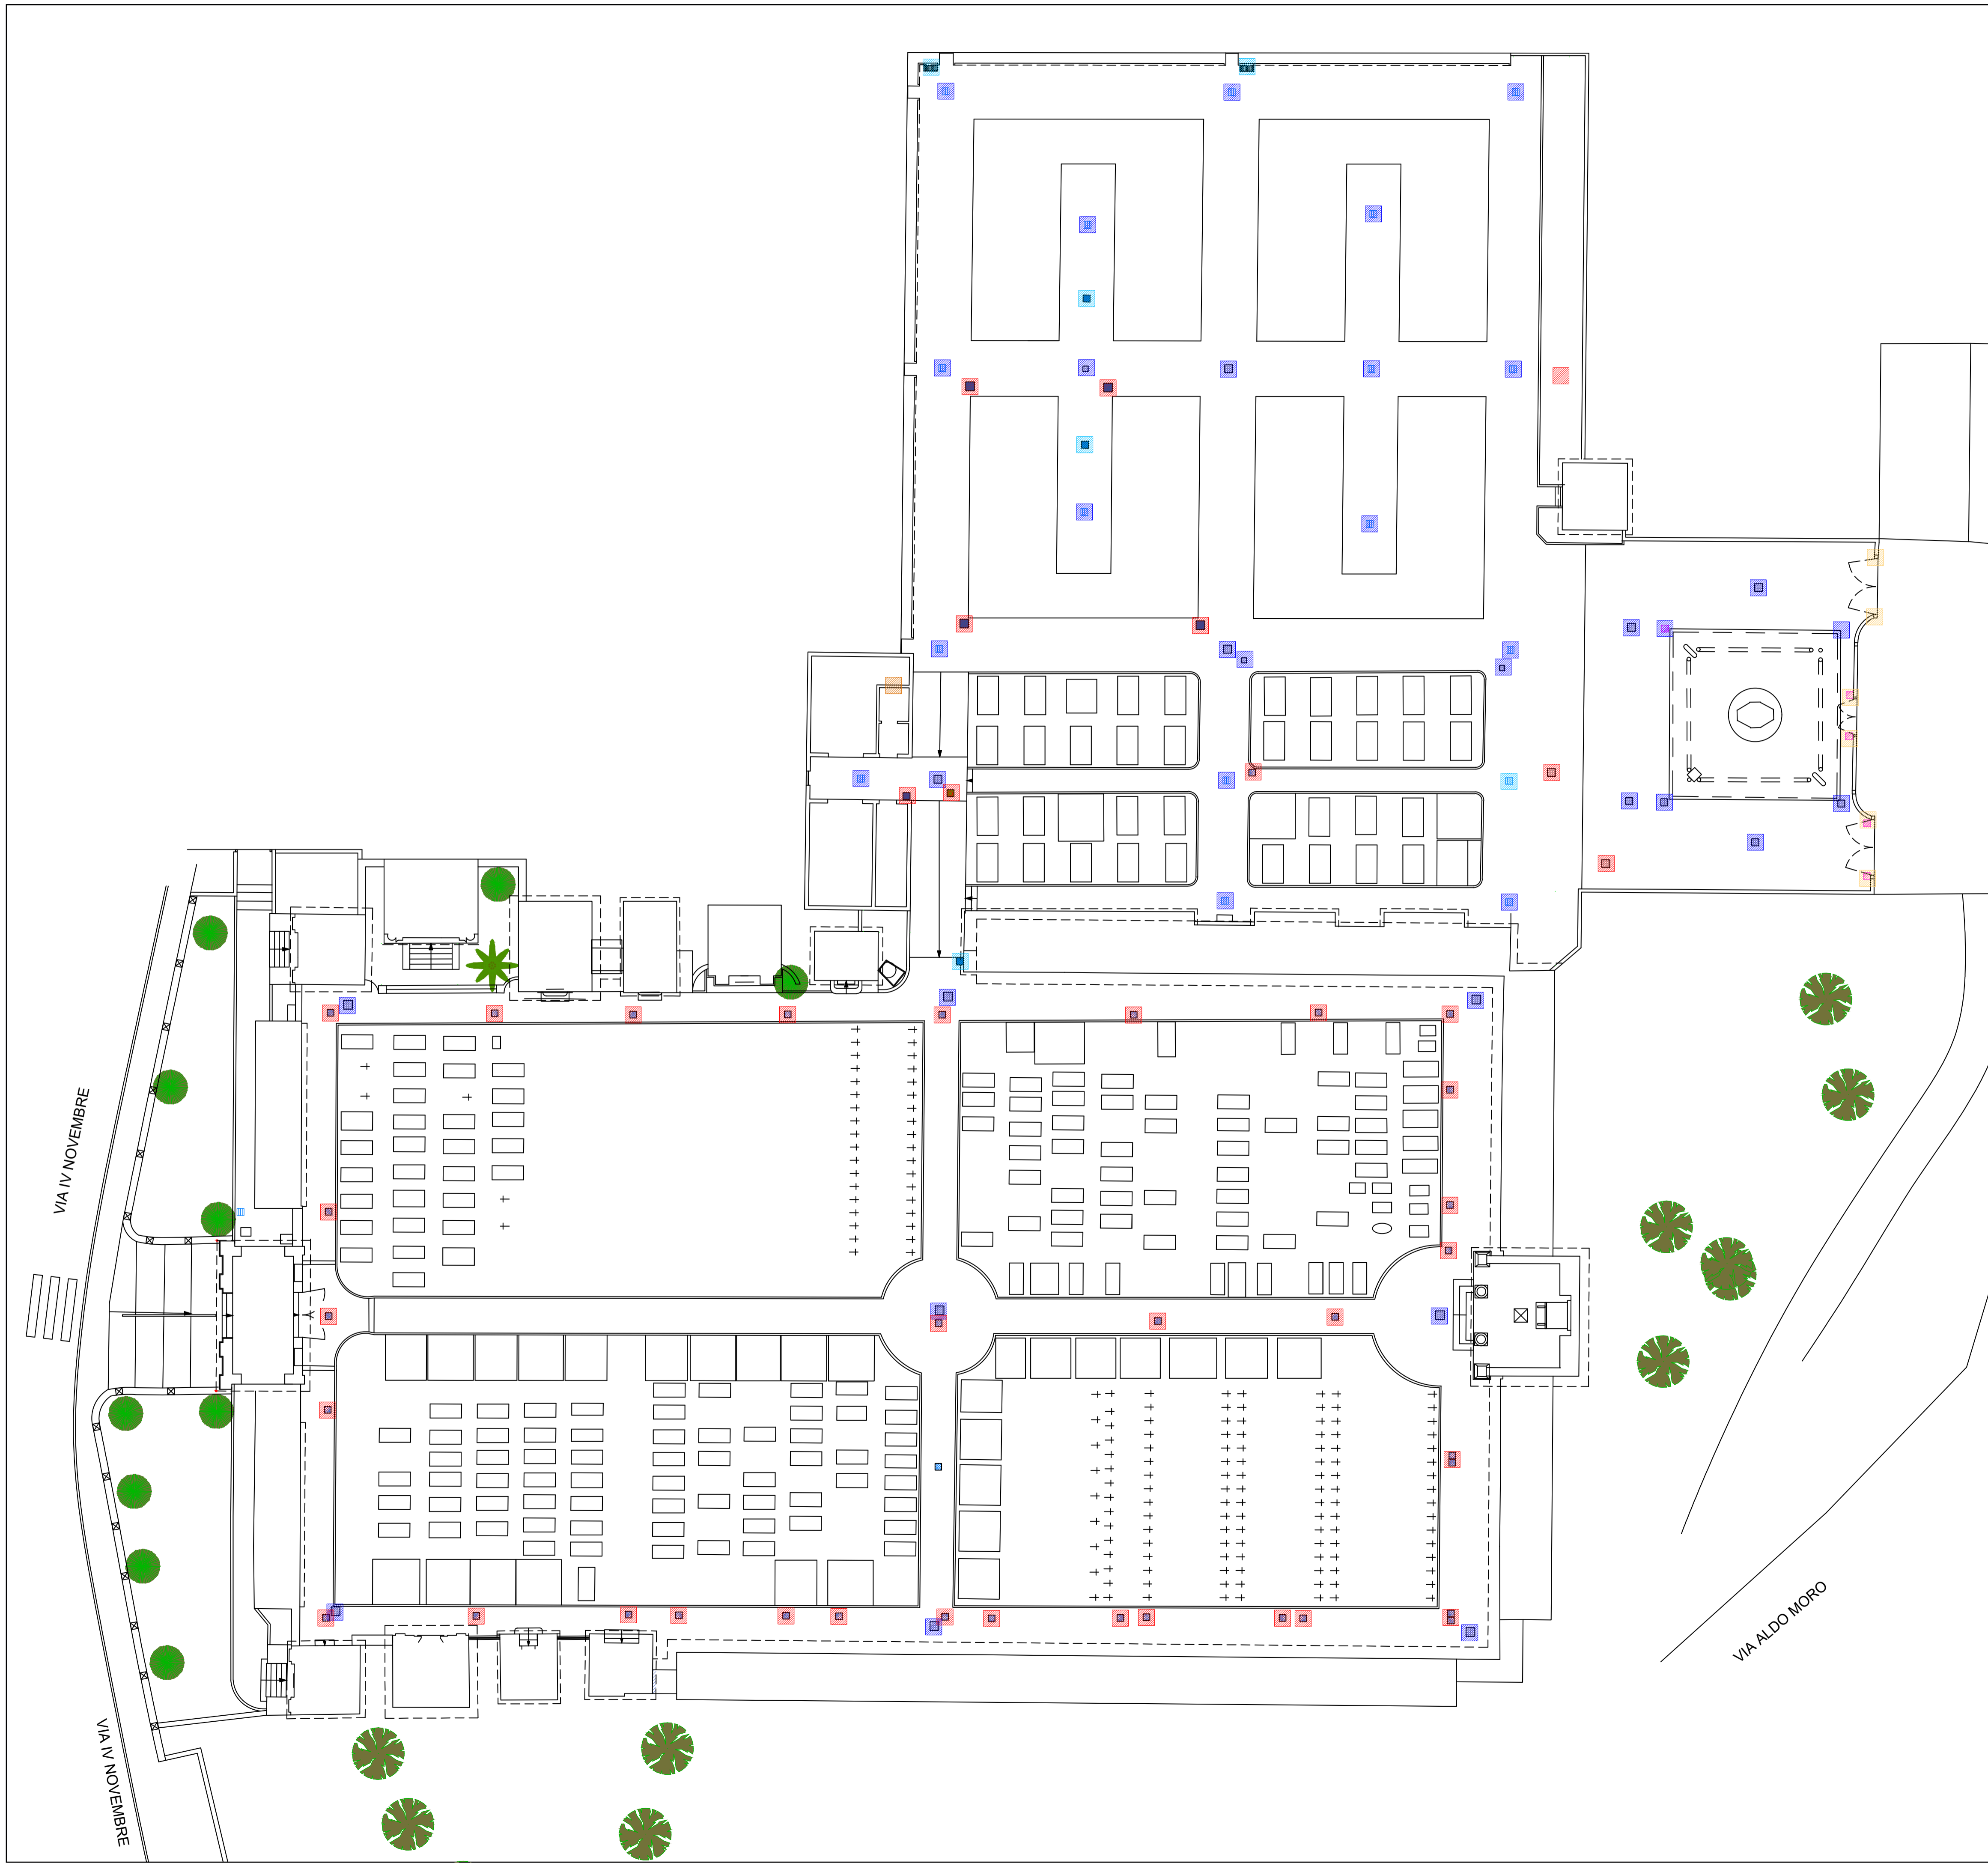

- LEGENDA**
- Caditoie acque bianche e scarichi acque bianche
 - Fontanelle con pozzetto acque bianche
 - Chiusini energia elettrica, illuminazione votiva, impianti messa a terra
 - Predisposizione cancelli automatici
 - Fognatura e scarichi acque nere

**COMUNE DI SCANZOROSCIATE
PROVINCIA DI BERGAMO**

PRC Scanzorosciate

Oggetto
Allegato tecnico per la predisposizione del PRC

Data
Settembre 2023

Localizzazione dell'intervento
Cimitero di Capoluogo; Via IV Novembre, 3A, Scanzorosciate (BG)

Scala
1:200

Contenuto
Progetto - Sottoservizi

MARIO MANZONI ARCHITETTO
CON LA COLLABORAZIONE DI VALENTINA CASSADER E CLAUDIA GUERINI

